



PÔDORYS M 1:10

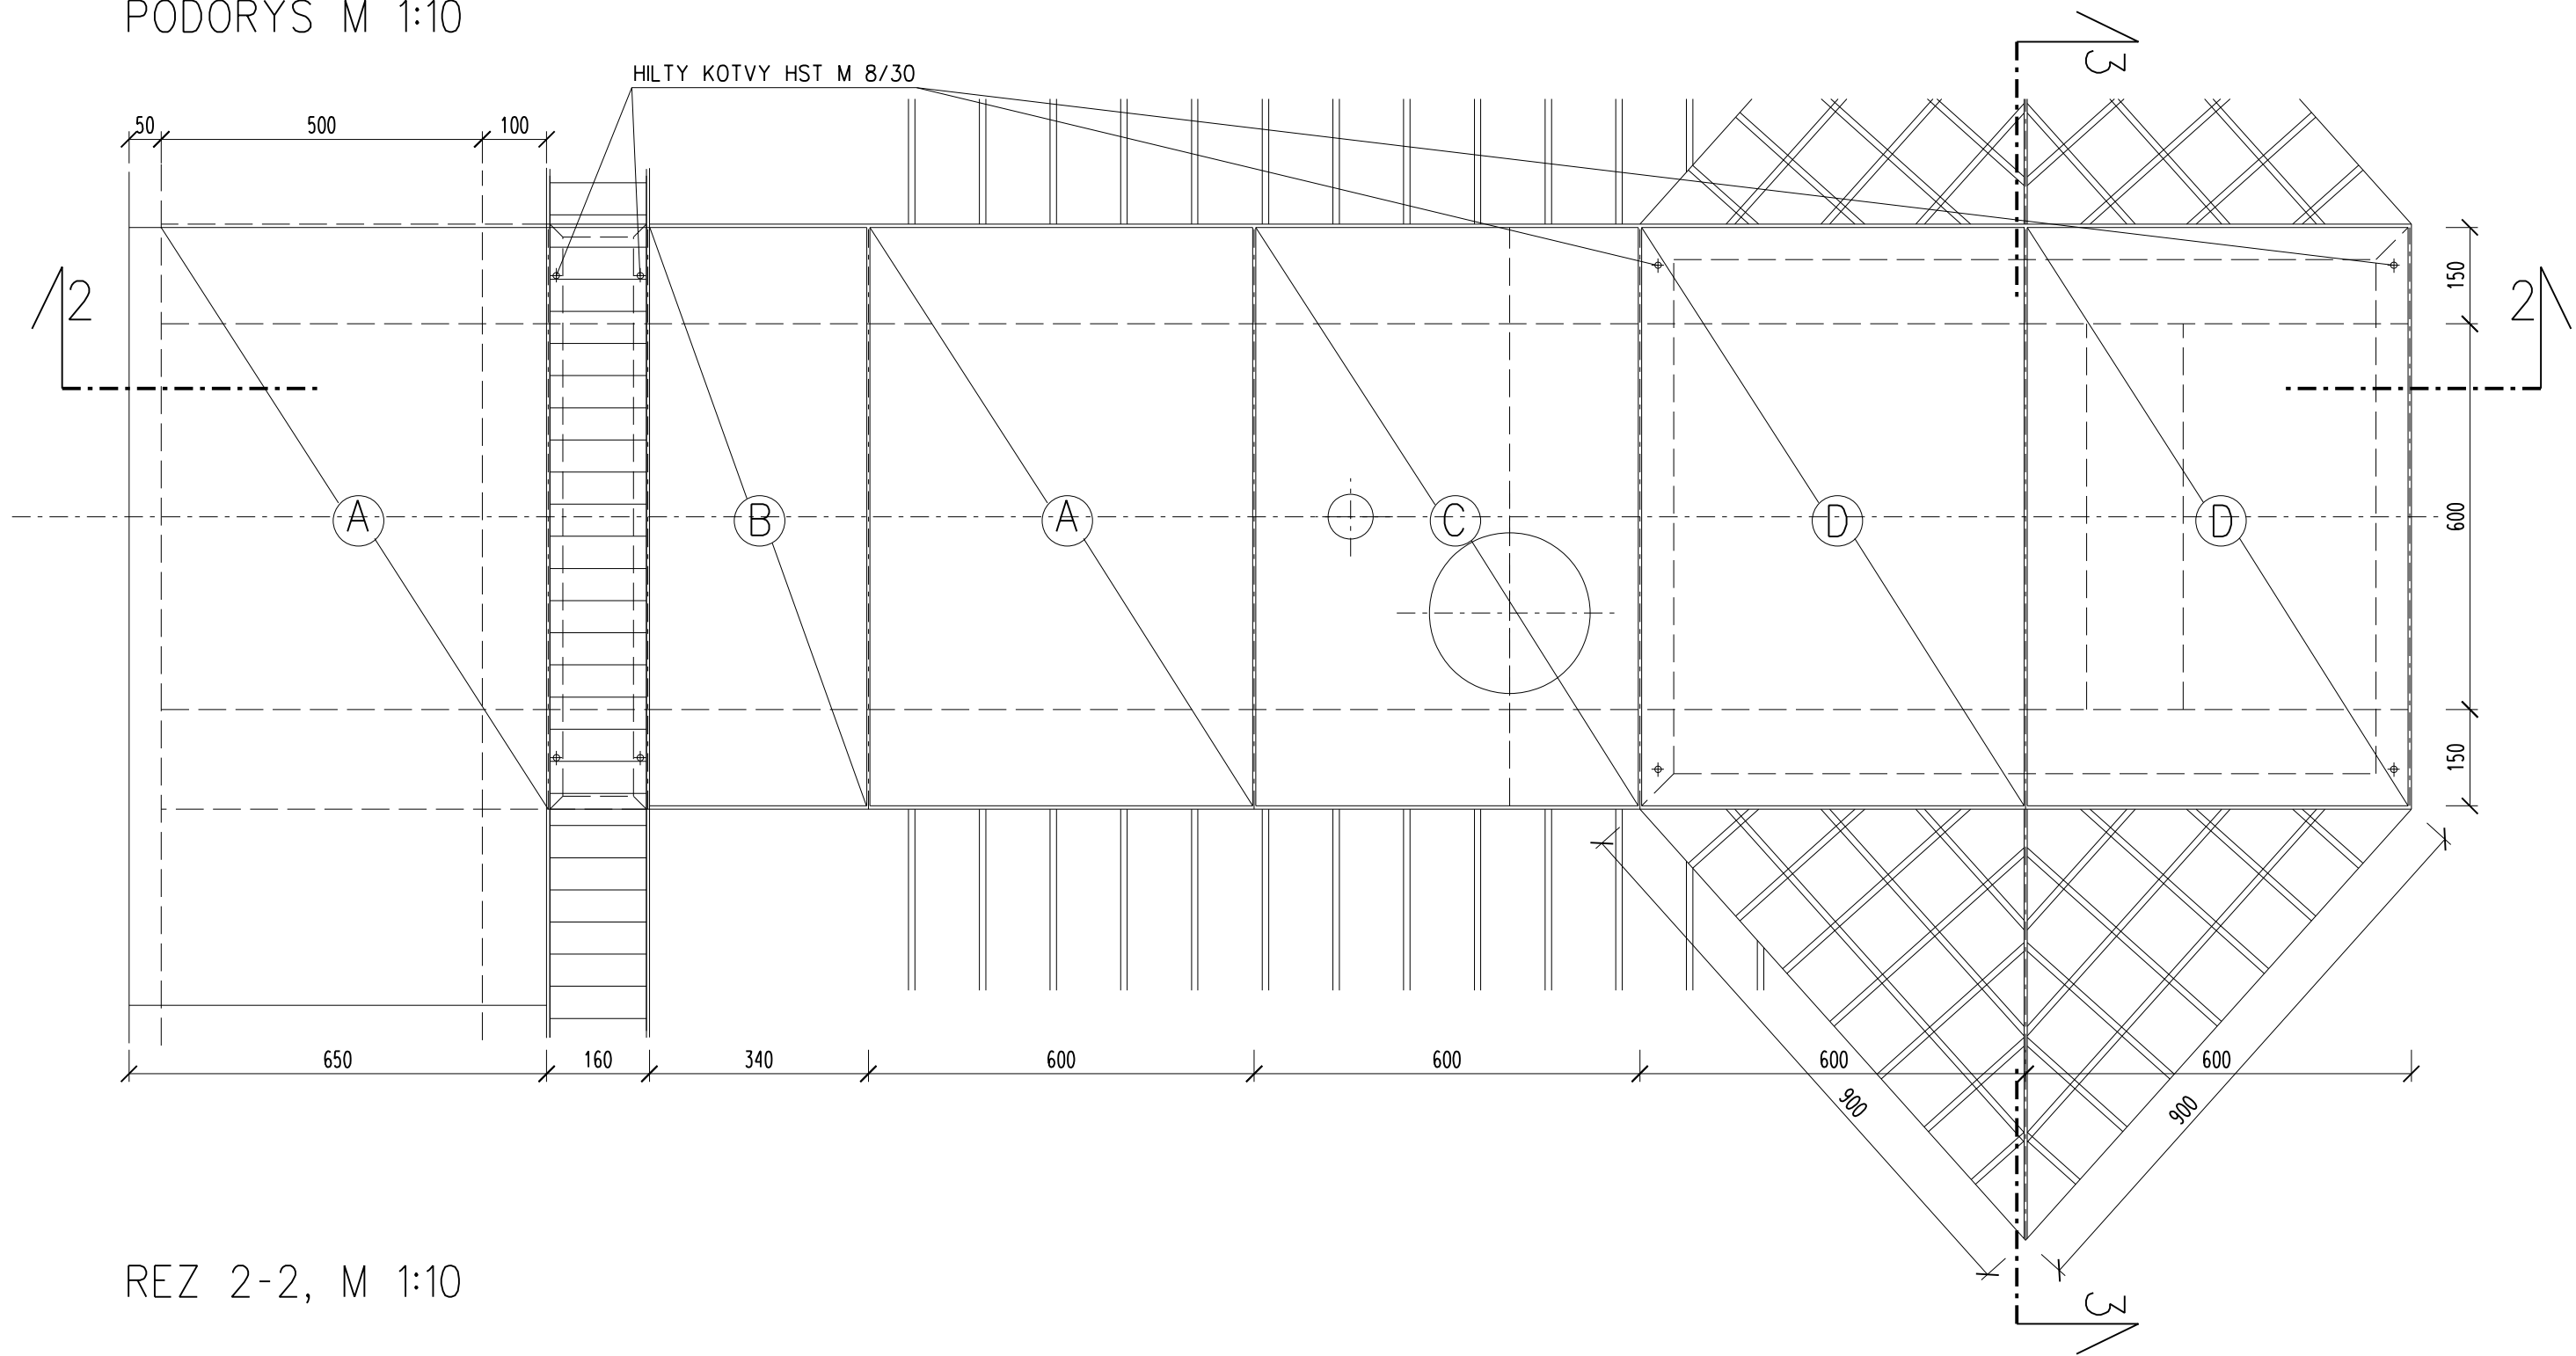

REZ 2-2, M 1:10

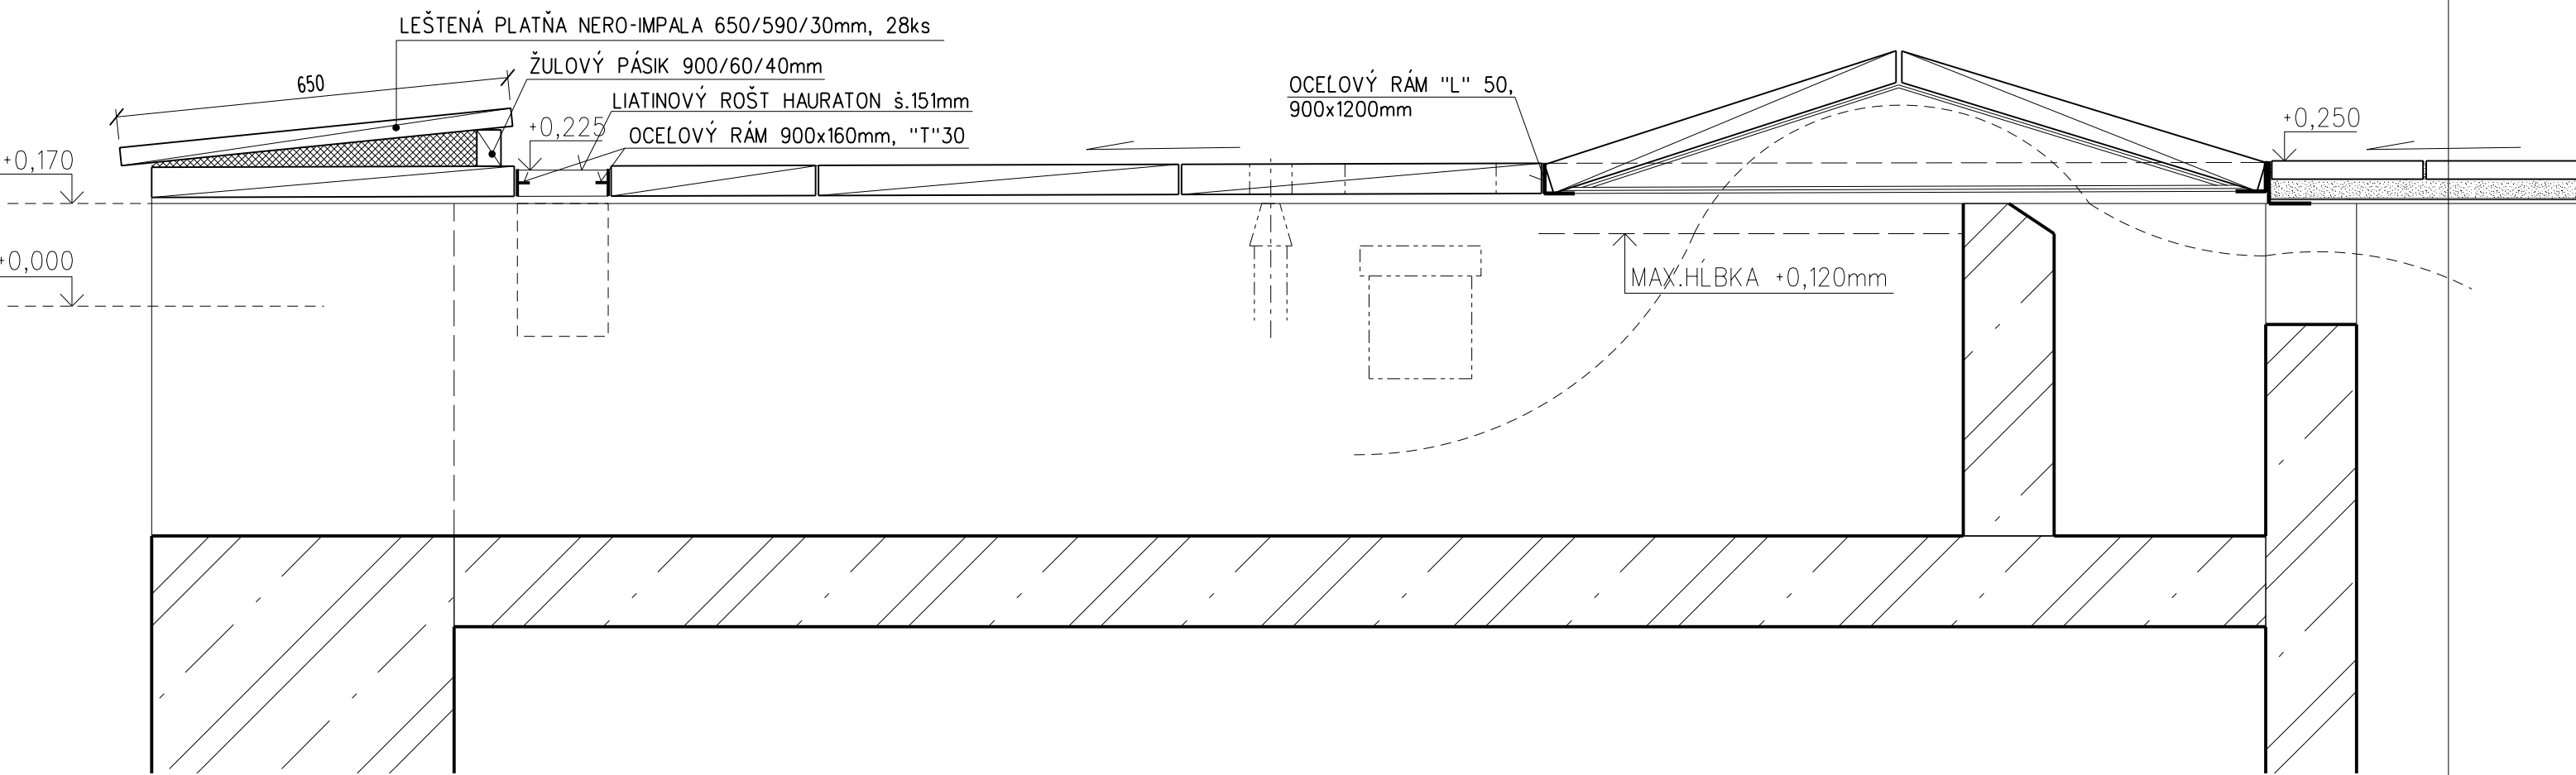

REZ 3-3, M 1:10


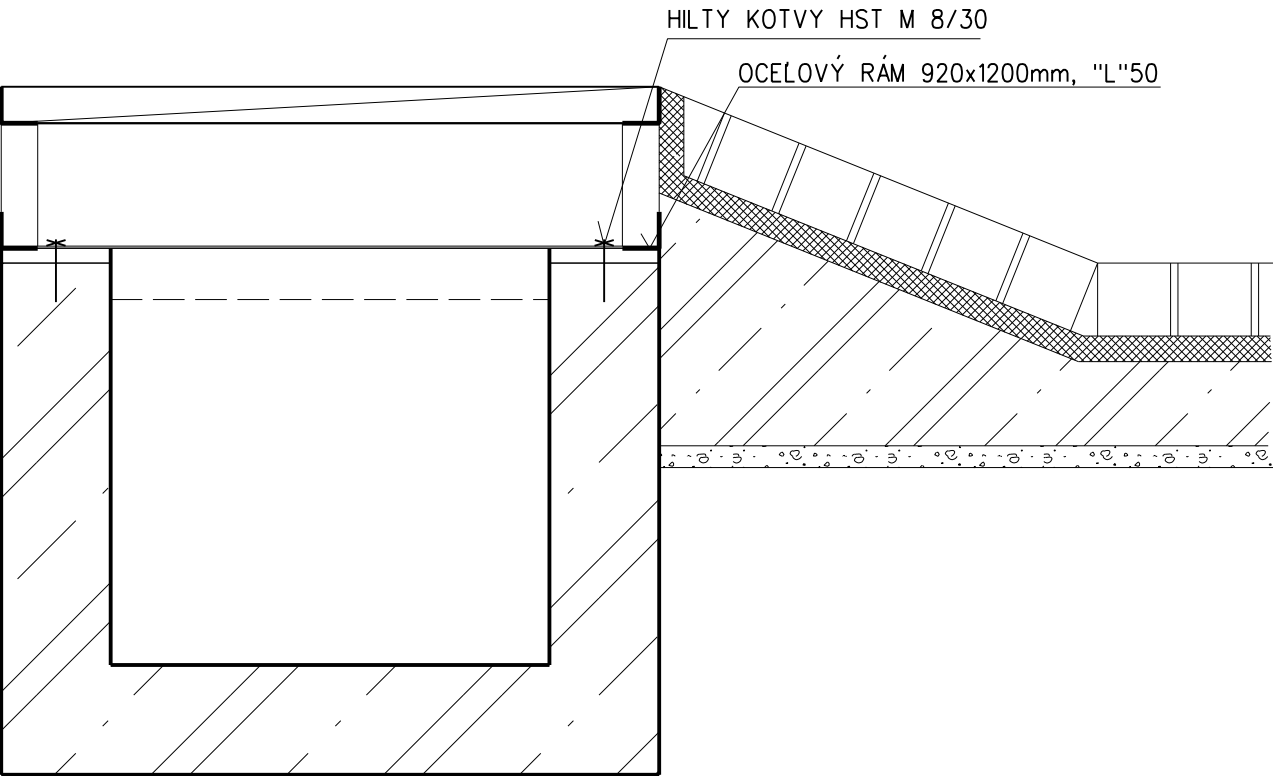


SCHÉMA NOSNÉHO SKELETU

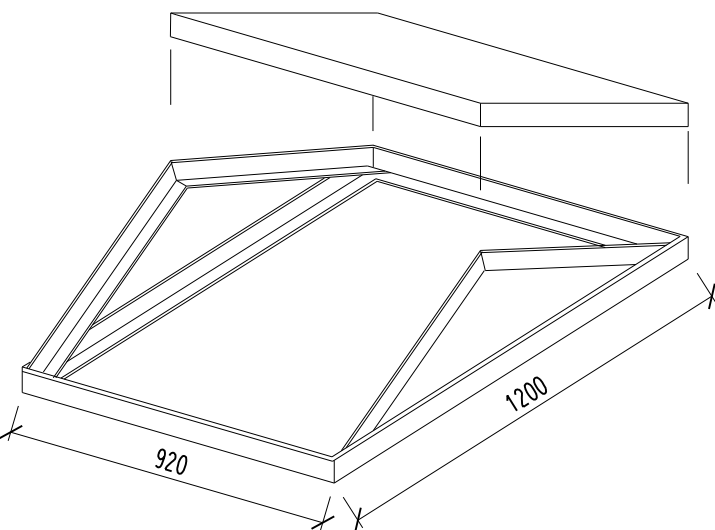

+0,000=208,14 m n.m.

SPRÁVA MESTSKEJ ZELENĚ V KOŠICIACH, Rastislavova 79, Košice 040 01

GENERÁLNY PROJEKTANT: KOPA ® KOLEKTÍV PERSONALISTICKEJ ARCHITEKTÚRY s.r.o.		AUTORI PROJEKTU doc. Ing. arch. JURAJ KOBAN PhD.	
ZODPOVEDNÝ PROJEKTANT		doc. Ing. arch. JURAJ KOBAN PhD.	
VYPRACOVAL		Katarína PETRIKOVÁ	
STAVBA	HRAJÚCA FONTÁNA V MESTE KOŠICE		MIERKA 1:10
OBJEKT SUBOR	D/ ÚPRAVY SPEVNENÝCH PLÔCH A PRVKOV V OKOLÍ TELESA FONTÁNY		DÁTUM 12/2021
OBSAH PROFESNÝ	ARCHITEKTONICKO - STAVEBNÁ ČASŤ		STUPEŇ PD REALIZAČNÝ PROJEKT
OBSAH OBEČNÝ	ÚPRAVA KÁBLOVÉHO KANÁLA		ČÍSLO VÝKRESU D/1