




PÔDORYS M 1:10

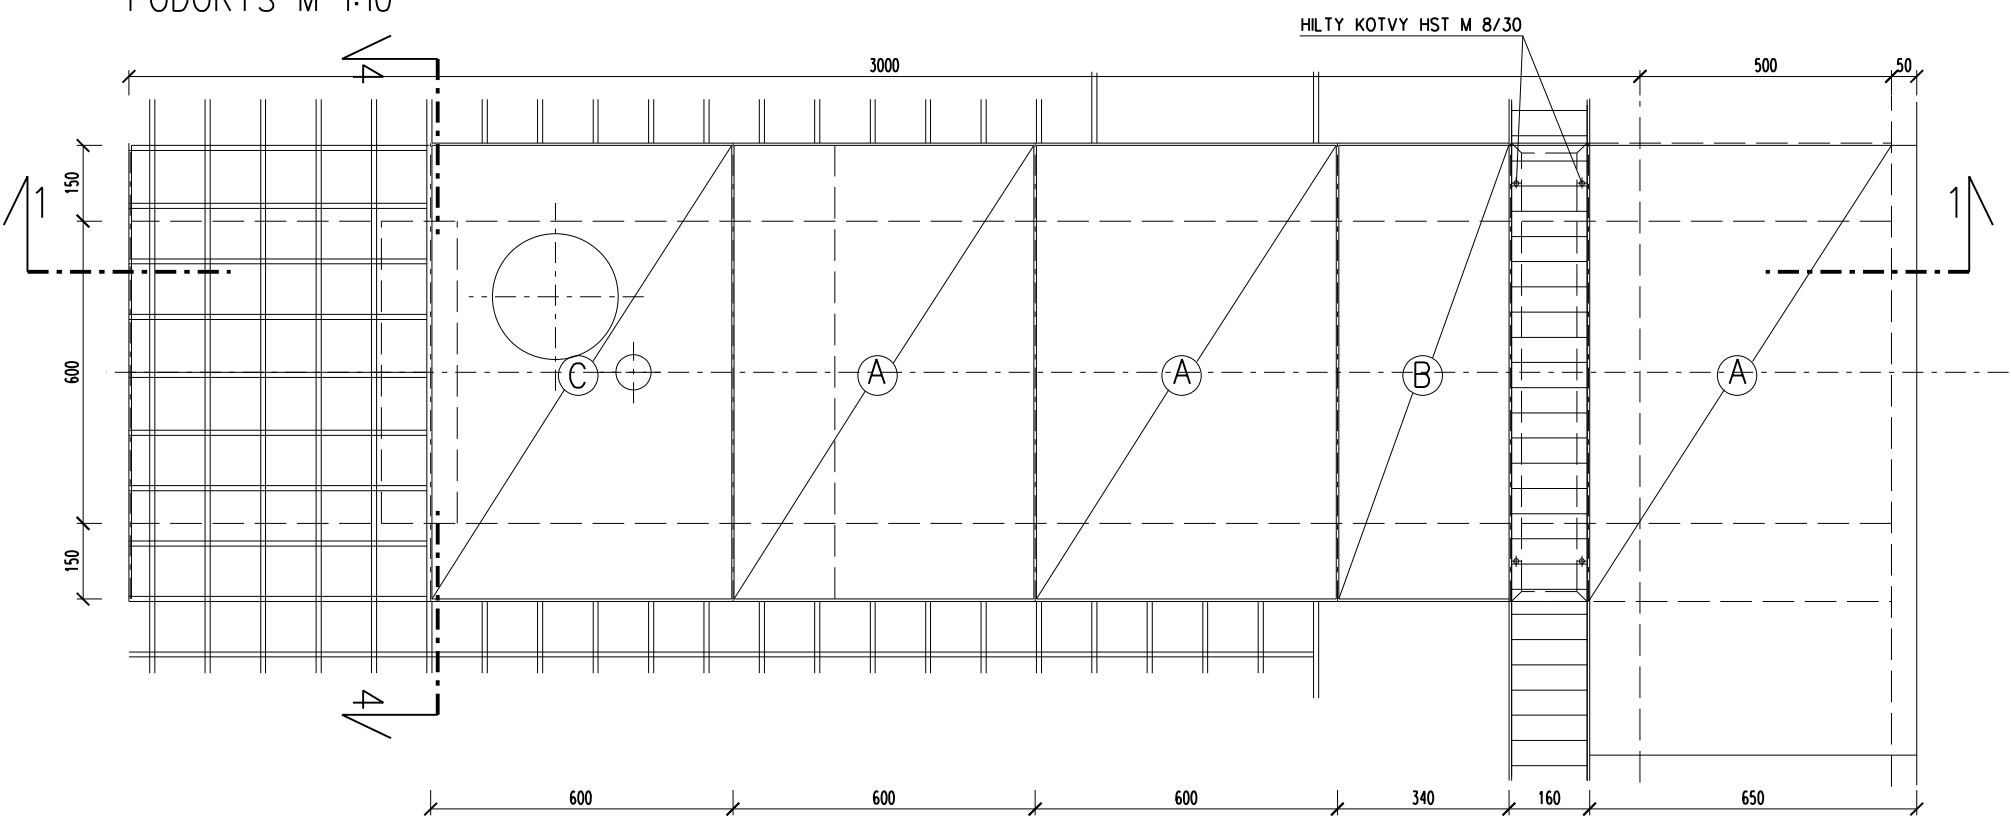


REZ 1-1, M 1:10

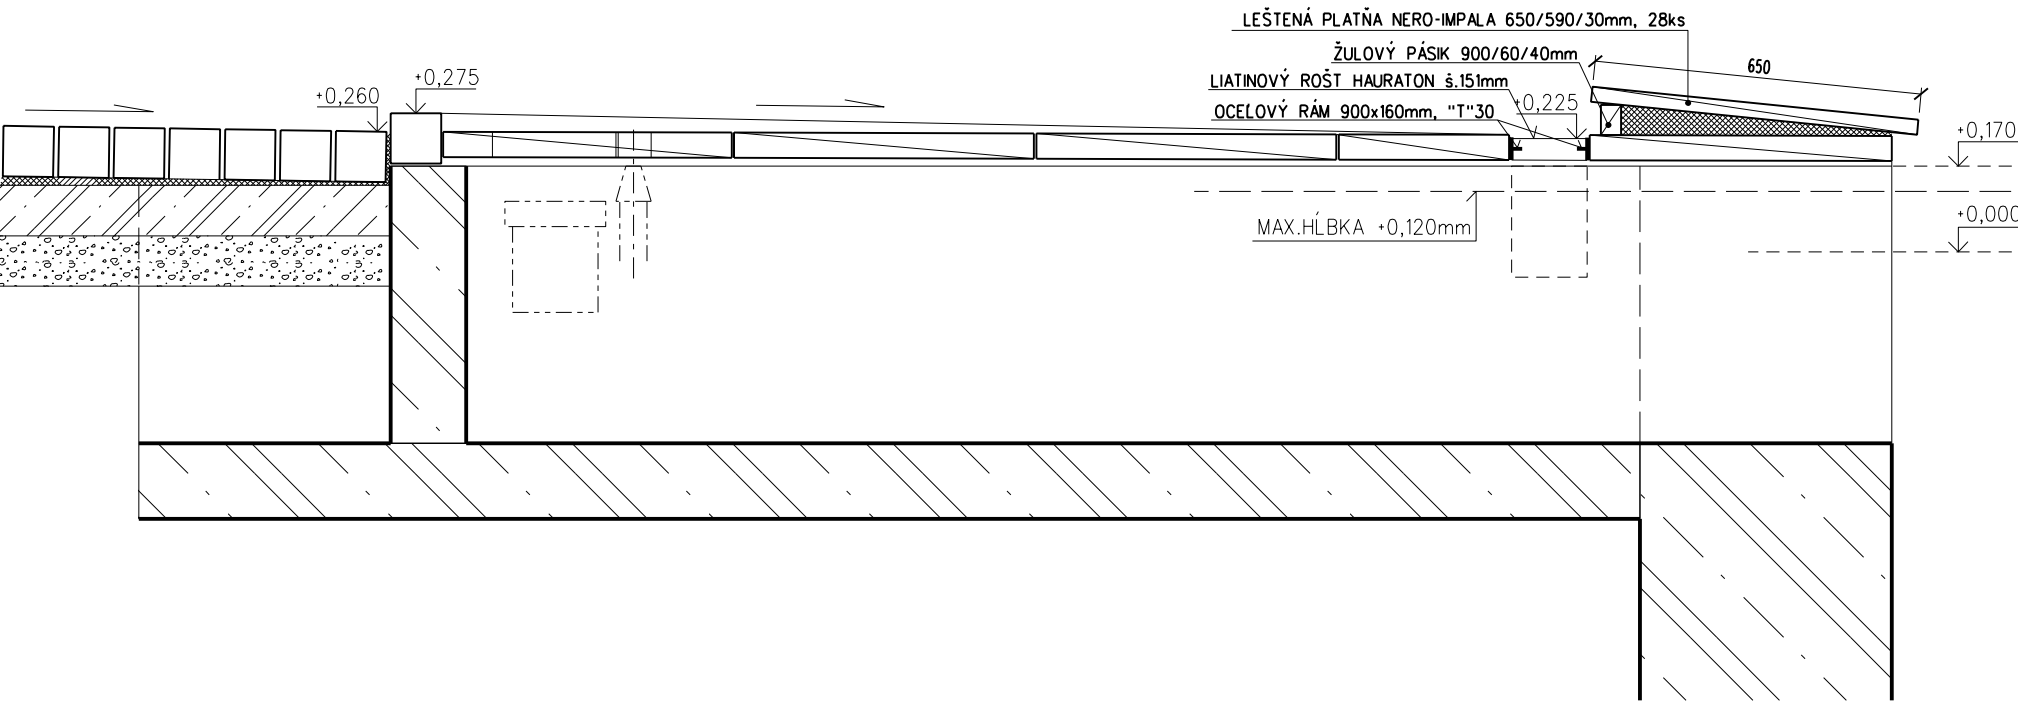

REZ 4-4, M 1:10

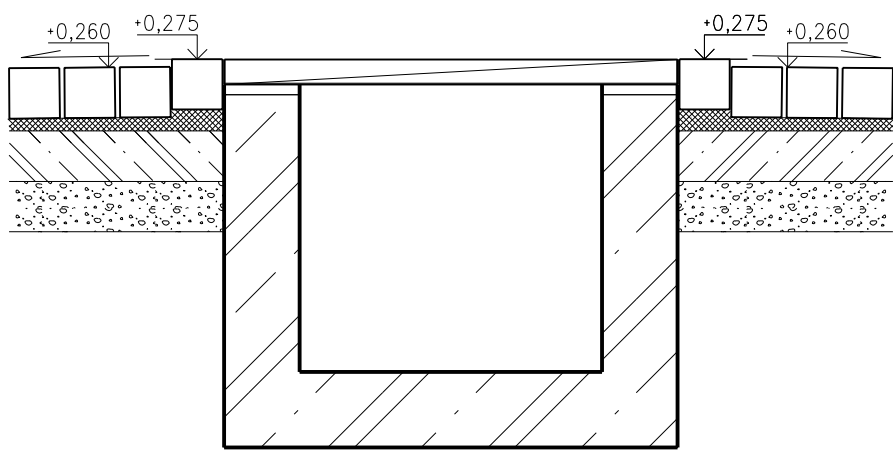

KOCKY Z UMELEHO PIESKOVCA - 15ks

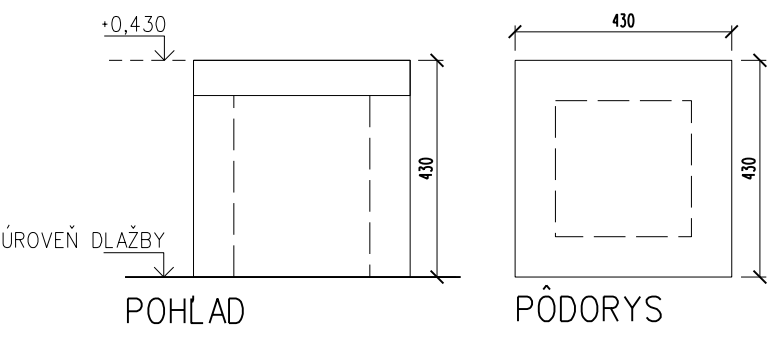

+0,000=208,14 m n.m.

SPRÁVA MESTSKEJ ZELENÉ V KOŠICIACH, Rastislavova 79, Košice 040 01

GENERÁLNY PROJEKTANT: <b>KOPA</b> ® KOLEKTÍV PERSONALISTICKEJ ARCHITEKTÚRY s.r.o.		AUTOR PROJEKTU doc. Ing. arch. JURAJ KOBAN PhD.	
		ZODPOVEDNÝ PROJEKTANT doc. Ing. arch. JURAJ KOBAN PhD.	
		VYPRACOVAL Katarína PETRIKOVÁ	
STAVBA	HRAJÚCA FONTÁNA V MESTE KOŠICE		MERKA 1:15
OBJEKT SUBOR	D/ ÚPRAVY SPEVNENÝCH PLÔCH A PRVKOV V OKOLÍ TELESA FONTÁNY		DÁTUM 12/2021
OBSAH PROFESNÝ	ARCHITEKTONICKO - STAVEBNÁ ČASŤ		STUPEŇ PD REALIZAČNÝ PROJEKT
OBSAH OBEČNÝ	ÚPRAVY - VÝCHODNÝ KANÁL		ČÍSLO VÝKRESU D/2