



PÔDORYS


POHLAD ČELNÝ

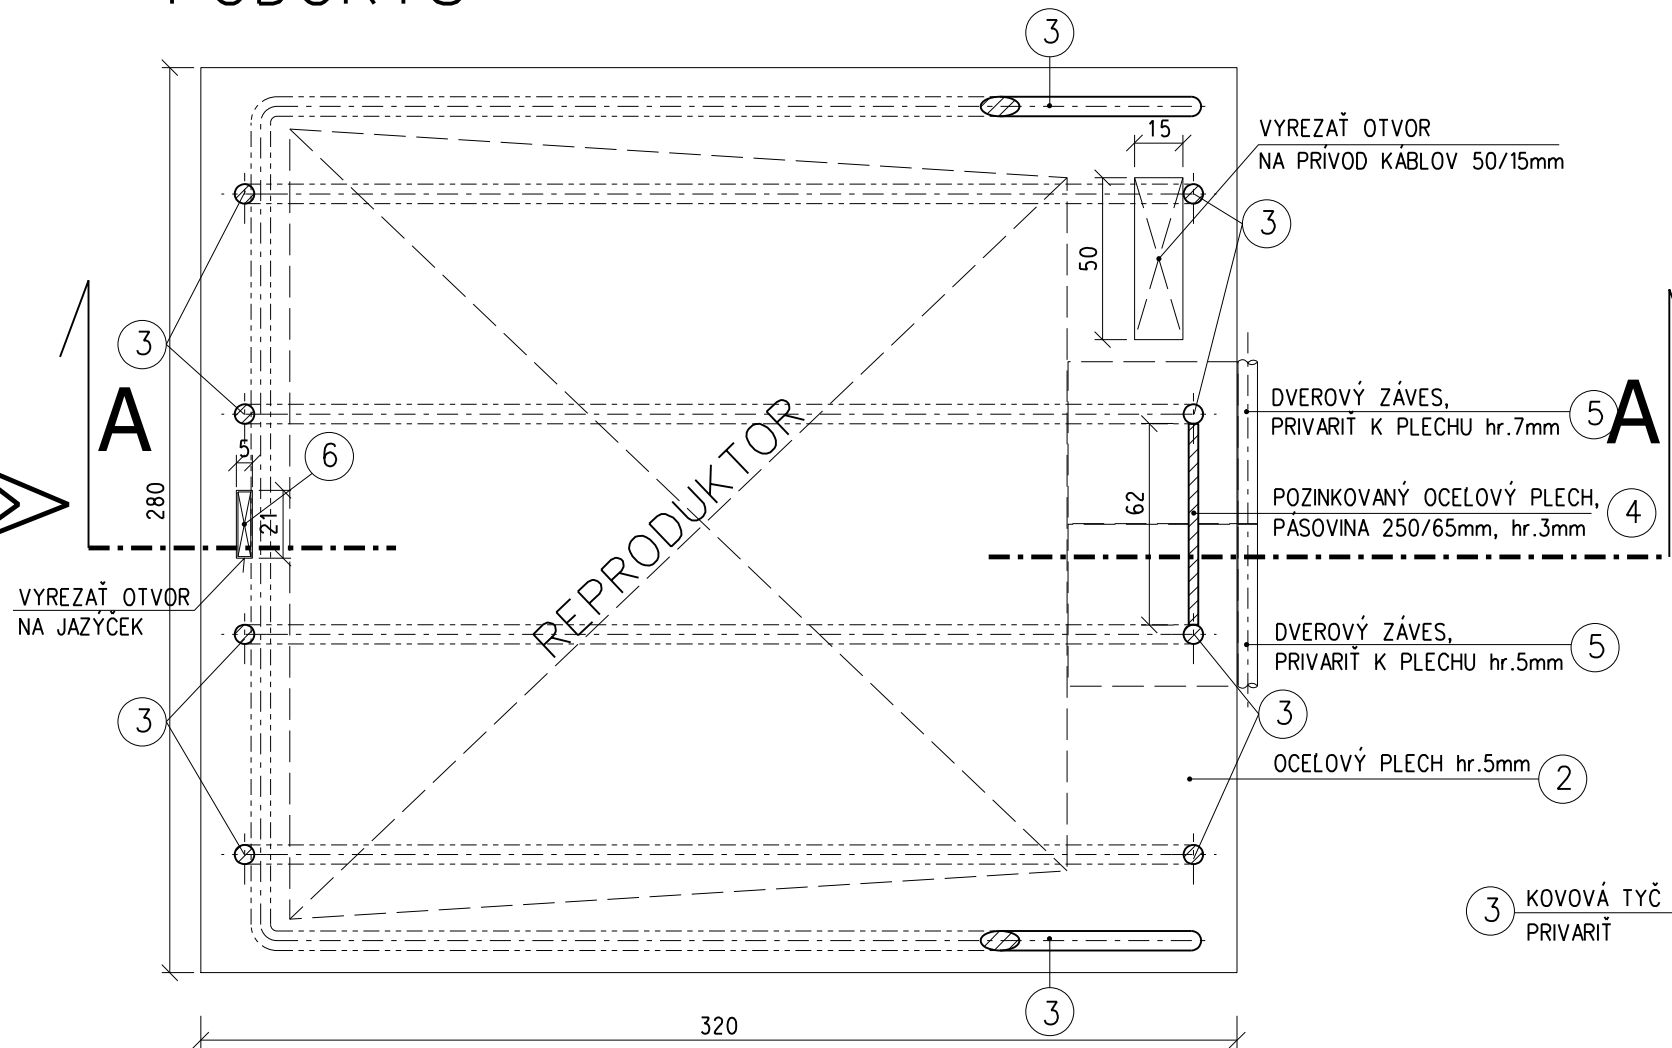

REZ A-A

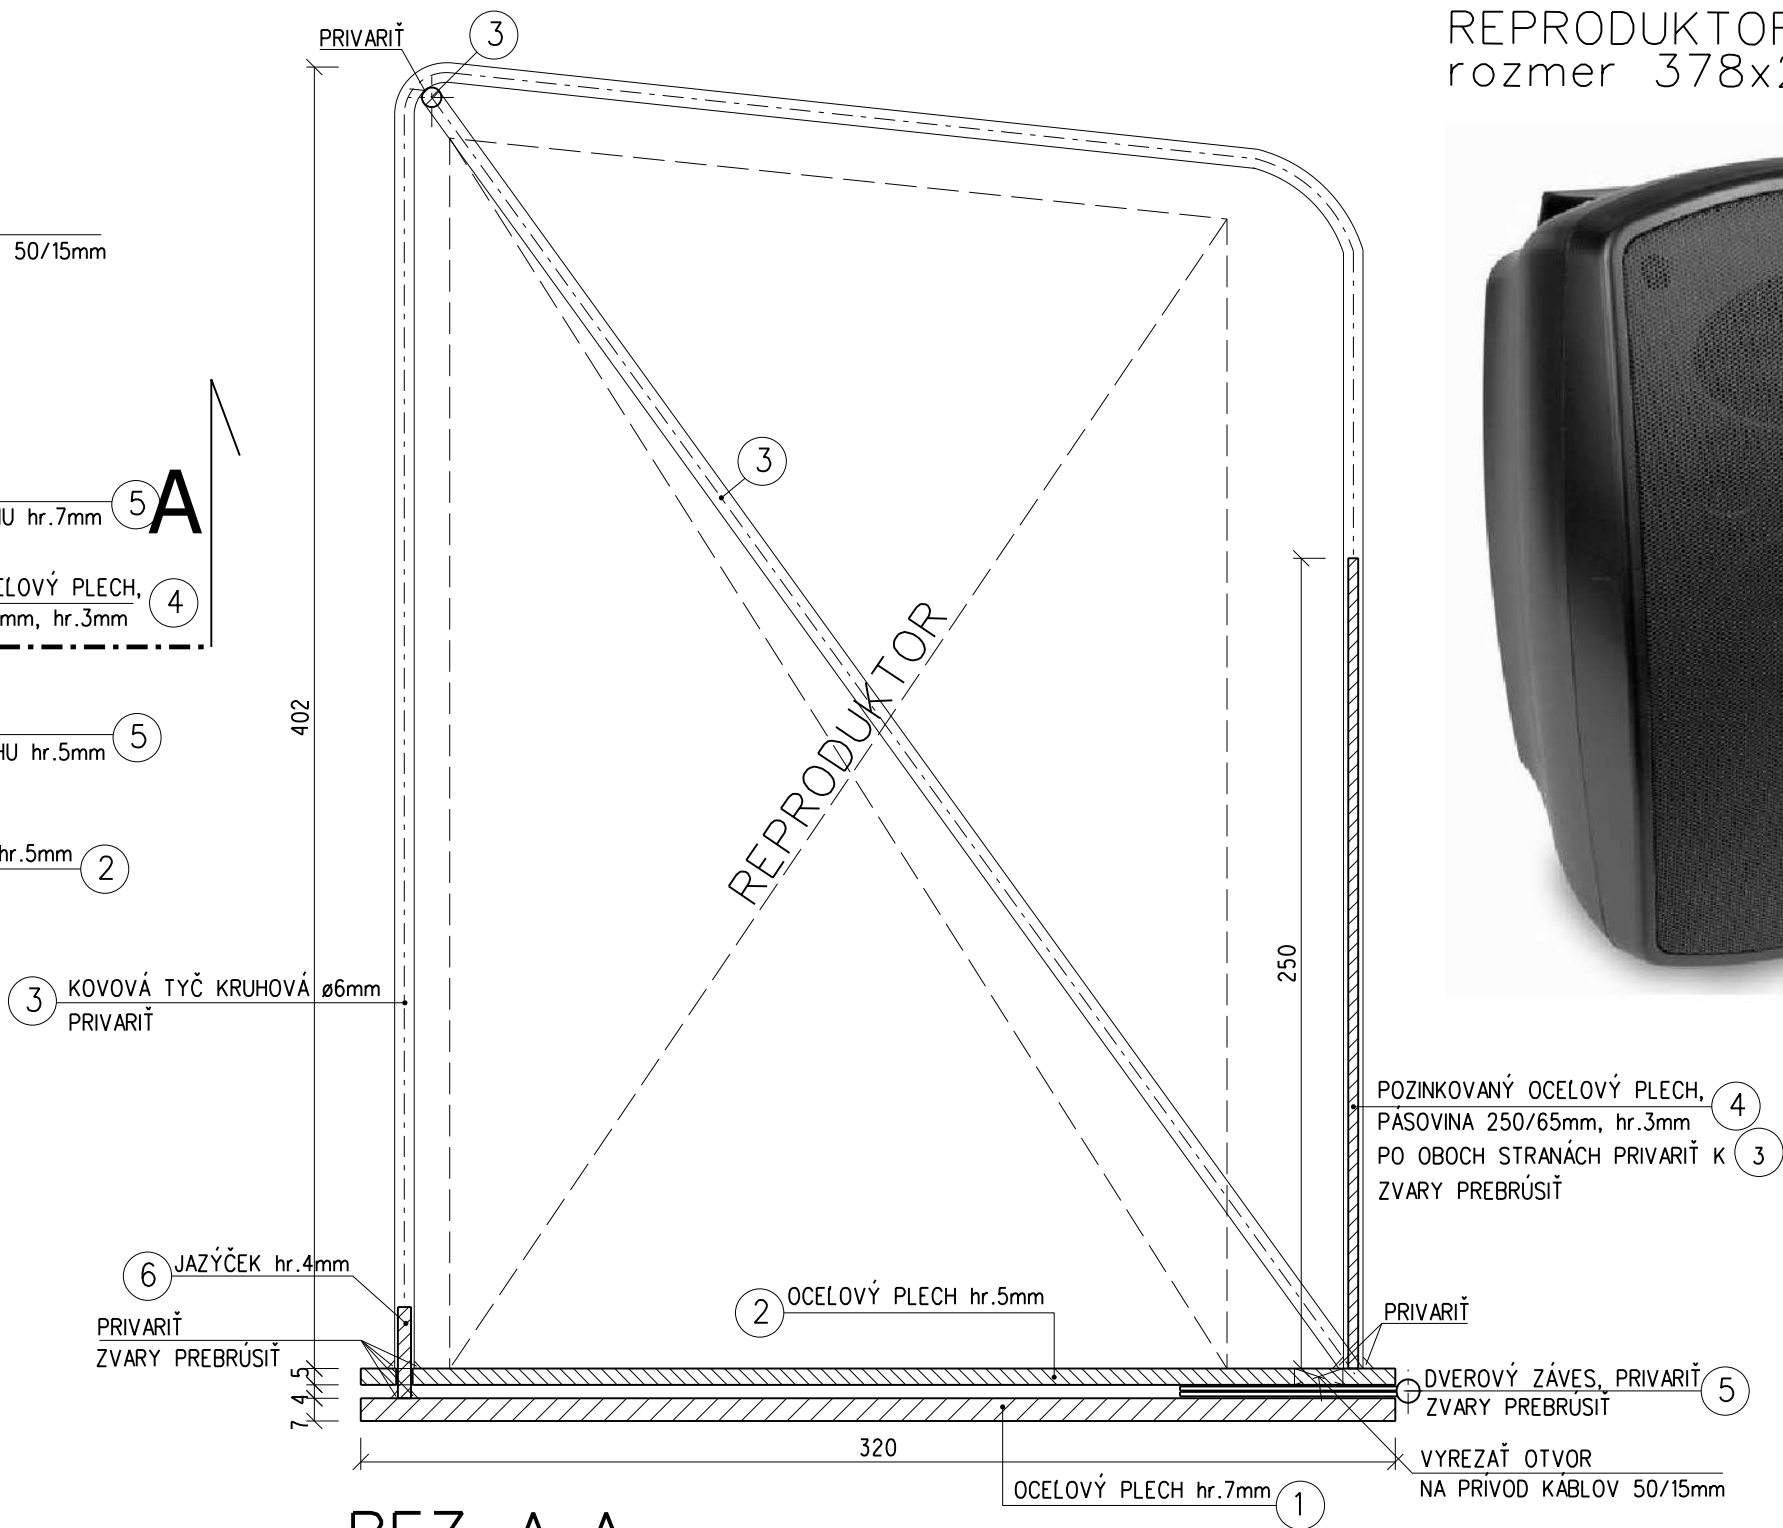

REPRODUKTOR  
rozmer 378x244x240mm

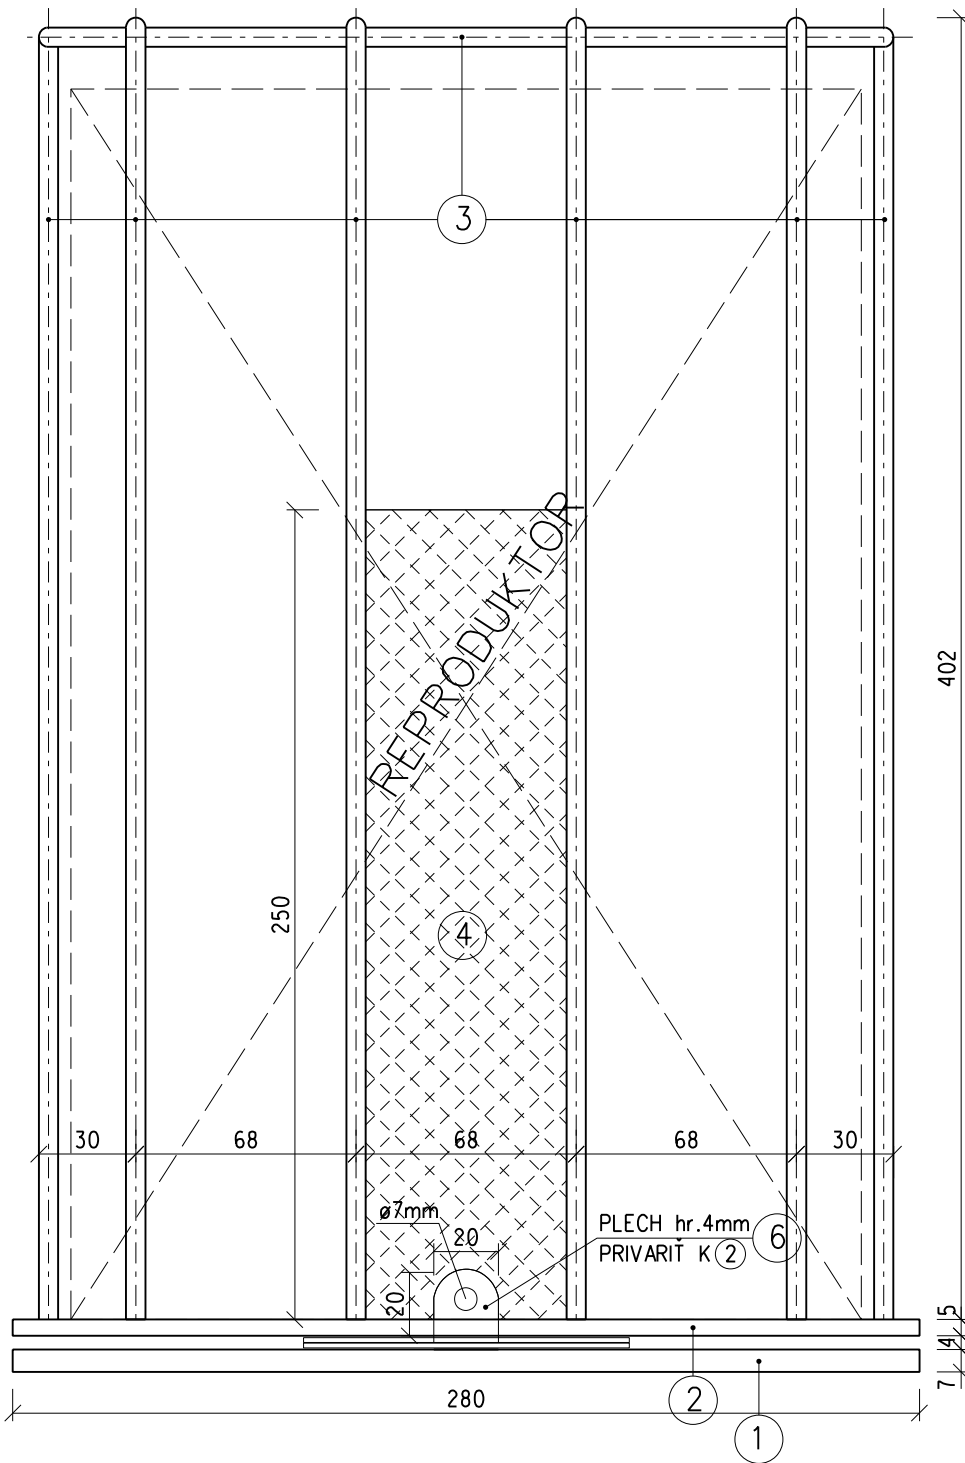

POHLAD ČELNÝ

SÚČASNÉ PREKRYTIE REPRODUKTOROV



VÝKAZ OCELOVÝCH PRVKOV

OZN.	POPIS	HMOTNOSŤ (kg)	DĹŽKA SPOLU (m)	HMOTNOSŤ SPOLU (kg)
1	OCELOVÝ PLECH rozm.280x320mm, hr.7mm,	15,39kg/m 1ks=4,93kg	1ks	4,93
2	OCELOVÝ PLECH rozm.280x320mm, hr.5mm,	10,99kg/m 1ks=3,52kg	1ks	3,52
3	OCELOVÁ TYČ KRUHOVÁ, Ø6mm	0,222kg/m	5,70m	1,30
4	PÁSOVINA Z OCELOVÉHO PLECHU 250x65mm, hr.3mm	1,531kg/m 1ks=0,40kg	1ks	0,40
5	DVEROVÝ ZÁVES NORMÁLNY		1ks	
6	JAZÝČEK Z OCEL. PLECHU rozm.20x20mm, hr.4mm	0,628kg/m 1ks=0,015kg	1ks	0,015
CELKOVÁ HMOTNOSŤ				10,165

POZNÁMKA:

ROZMERY OCELOVEJ KONŠTRUKCIE PRISPÔSOBIŤ SKUTOČNEJ VEĽKOSTI REPRODUKTORA

±0,000=208,14 m n.m.

SPRÁVA MESTSKEJ ZELENÉ V KOŠICIACH, Rastislavova 79, Košice 040 01

GENERALNÝ PROJEKTANT: <b>KOPA</b> KOLEKTÍV PERSONAUSTICKEJ ARCHITEKTURY		AUTOR PROJEKTU doc. Ing. arch. Juroj KOBAN PhD.	
		doc. Ing. arch. Juroj KOBAN PhD.	
		VYPRACOVAL Katarína PETRIKOVÁ	
STAVBA	HRAJÚCA FONTÁNA V MESTE KOŠICE		VERZIA 1/2
OBJEKT SUBOR	D/ ÚPRAVY SPEVNENÝCH PLOCH A PRVKOV V OKOLÍ TEĽSA FONTÁNY		DÁTUM 12/2021
OBŠAH PROFESNÝ	ARCHITEKTONICKO - STAVEBNÁ ČASŤ		STUPEŇ PD REALIZAČNÝ PROJEKT
OBŠAH OBECNÝ	KRYT REPRODUKTOROV		ČÍSLO VÝKRESU D/4