



PÔDORYS

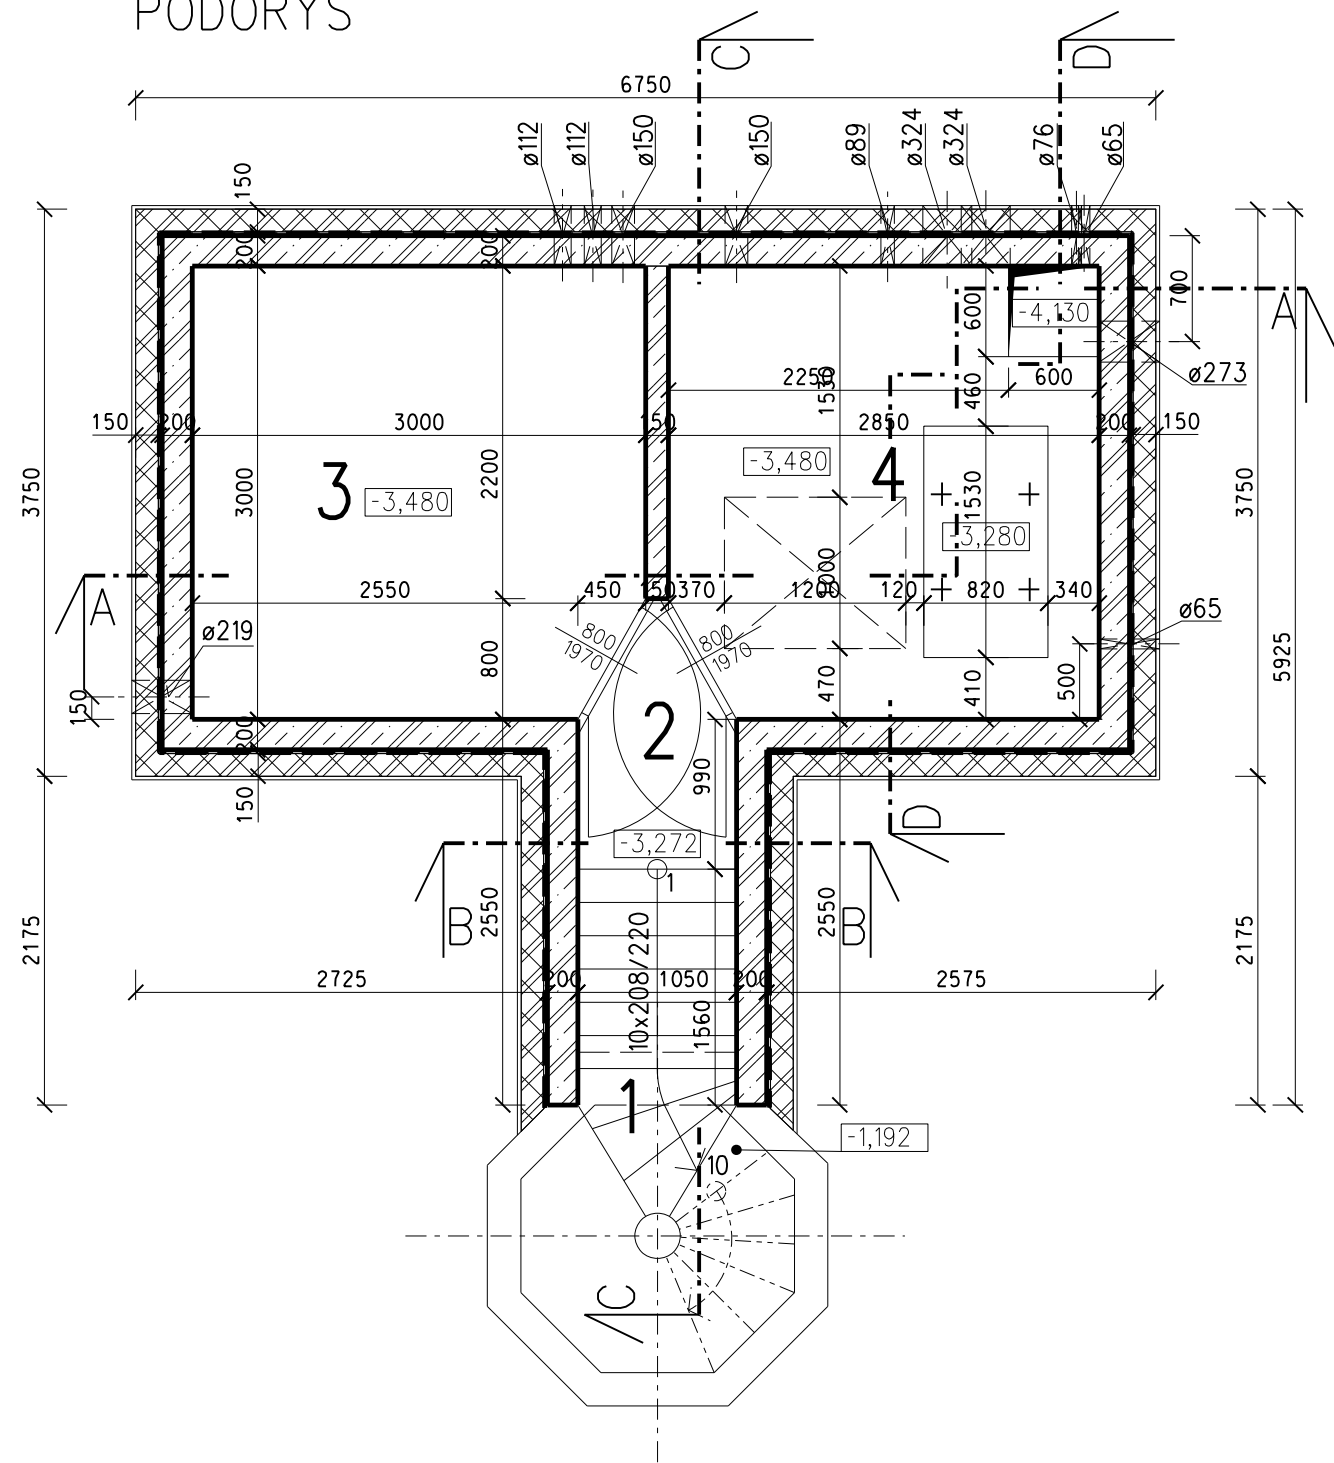

LEGENDA MIESTNOSTÍ

Č.M	ÚČEL MIESTNOSTI	PLOCHA m ²	PODLAHY	STĚNY	STROPY	POZNÁMKY
1	SCHODISKO	2,10	AQUAFIN	BEZ POVRCH. ÚPRAVY	BEZ POVRCH. ÚPRAVY	
2	CHODBA	1,40	AQUAFIN	BEZ POVRCH. ÚPRAVY	BEZ POVRCH. ÚPRAVY	
3	MIESTN. RIADIACEHO SYSTÉMU	8,80	AQUAFIN	BEZ POVRCH. ÚPRAVY	BEZ POVRCH. ÚPRAVY	
4	ÚPRAVOVNÁ VODY	8,40	AQUAFIN	BEZ POVRCH. ÚPRAVY	BEZ POVRCH. ÚPRAVY	

PLOCHA SPOLU: 20,70

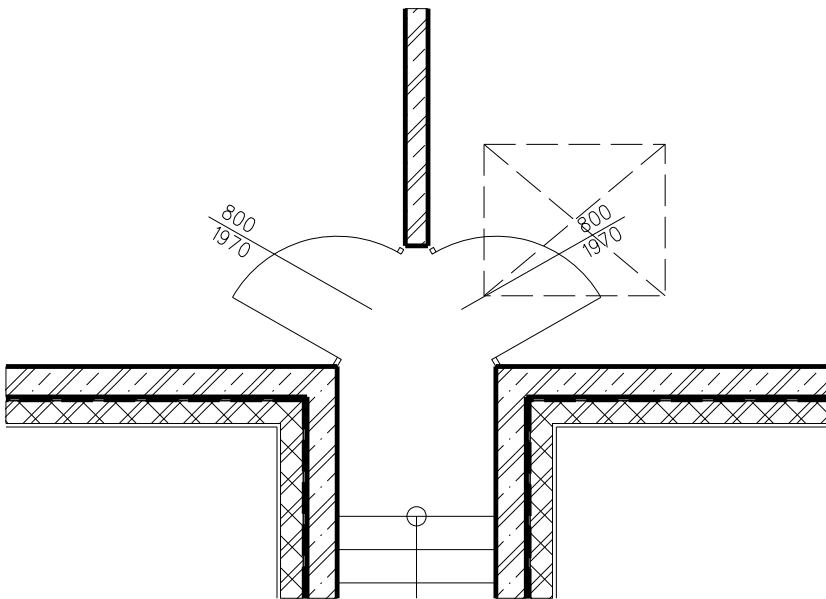

alt. vstupu do strojovni

+0,000=208,14 m.n.m.

SPRÁVA MESTSKEJ ZELENÉ V KOŠICIACH, Rastislavova 79, Košice 040 01

GENERÁLNY PROJEKTANT:		AUTORI PROJEKTU	doc. Ing. arch. JURAJ KOBAN PhD.	
KOPA [®] KOLEKTÍV PERSONALISTICKEJ ARCHITEKTÚRY s.r.o.		ZODPOVEDNÝ PROJEKTANT	doc. Ing. arch. JURAJ KOBAN PhD.	
		VYPRACOVAL	Katarína PETRIKOVÁ	
STAVBA	HRAJÚCA FONTÁNA V MESTE KOŠICE			MIERKA 1:50
OBJEKT SÚBOR	E/ ÚPRAVY EXISTUJÚCEJ STROJOVNE			DÁTUM 12/2021
OBSAH PROFESNÝ	ARCHITEKTONICKO - STAVEBNÁ ČASŤ			STUPEŇ PD REALIZAČNÝ PROJEKT
OBSAH OBEČNÝ	PÔDORYS STROJOVNE			ČÍSLO VÝKRESU E/1