



REZ A-A


—	BETÓNOVÁ MAZANINA	hr.60mm
—	Np-Na+2xSKLOBIT+ASFALT.EMULZIA SA-4	hr.15mm
—	CEMENTOVÝ POTER V SPÁDE	hr.40-80mm
—	SPIROL STROPNÁ DOSKA	hr.250mm
—	CEMENTOVÁ OMIETKA	hr.10mm

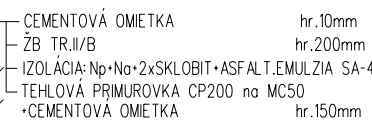

REZ B-B	— DROBNÁ KOCKA	hr.100mm
	— PIESKOVÉ LÔŽKO	hr.50mm
	— BETÓNOVÁ MAZANINA	hr.60mm
	— IZOLÁCIA: Np+Na+2xSKLOBIT+ASFALT.EMULZIA SA-4	hr.15mm
	— BETÓNOVÁ MAZANINA+SIEŤOVINA V SPÁDE 2%	hr.40-60mm
	— STROPNÝ PANEL IZE 503/10	hr.140mm
	— OMIETKA	

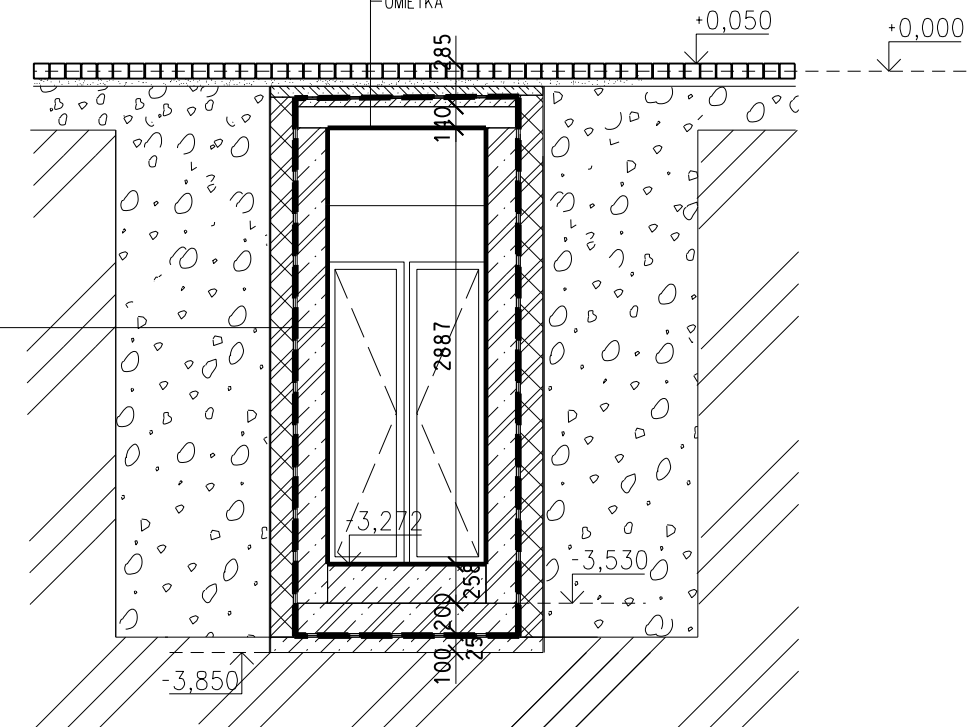

SPRÁVA MESTSKEJ ZELENÉ V KOŠICIACH, Rastislavova 79, Košice 040 01

GENERÁLNY PROJEKTANT:   KOLEKTÍV PERSONALISTICKEJ ARCHITEKTÚRY		AUTORI PROJEKTU  doc. Ing. arch. JURAJ KOBAN PhD.	
		ZODPOVEDNÝ PROJEKTANT  doc. Ing. arch. JURAJ KOBAN PhD.	
		VYPRACOVAL  Katarína PETRIKOVÁ	
STAVBA		HRAJÚCA FONTÁNA V MESTE KOŠICE	
OBJEKT SUBOR		E/ ÚPRAVY EXISTUJÚCEJ STROJOVNE	
OBSAH PROFESNÝ		ARCHITEKTONICKO - STAVEBNÁ ČASŤ	
OBSAH OBCENÝ		STROJOVNÁ, REZ A-A, B-B	
		MIERKA  1:50	
		DÁTUM  12/2021	
		STUPEŇ PD REALIZAČNÝ PROJEKT	
		ČÍSLO VÝKRESU	E/2