



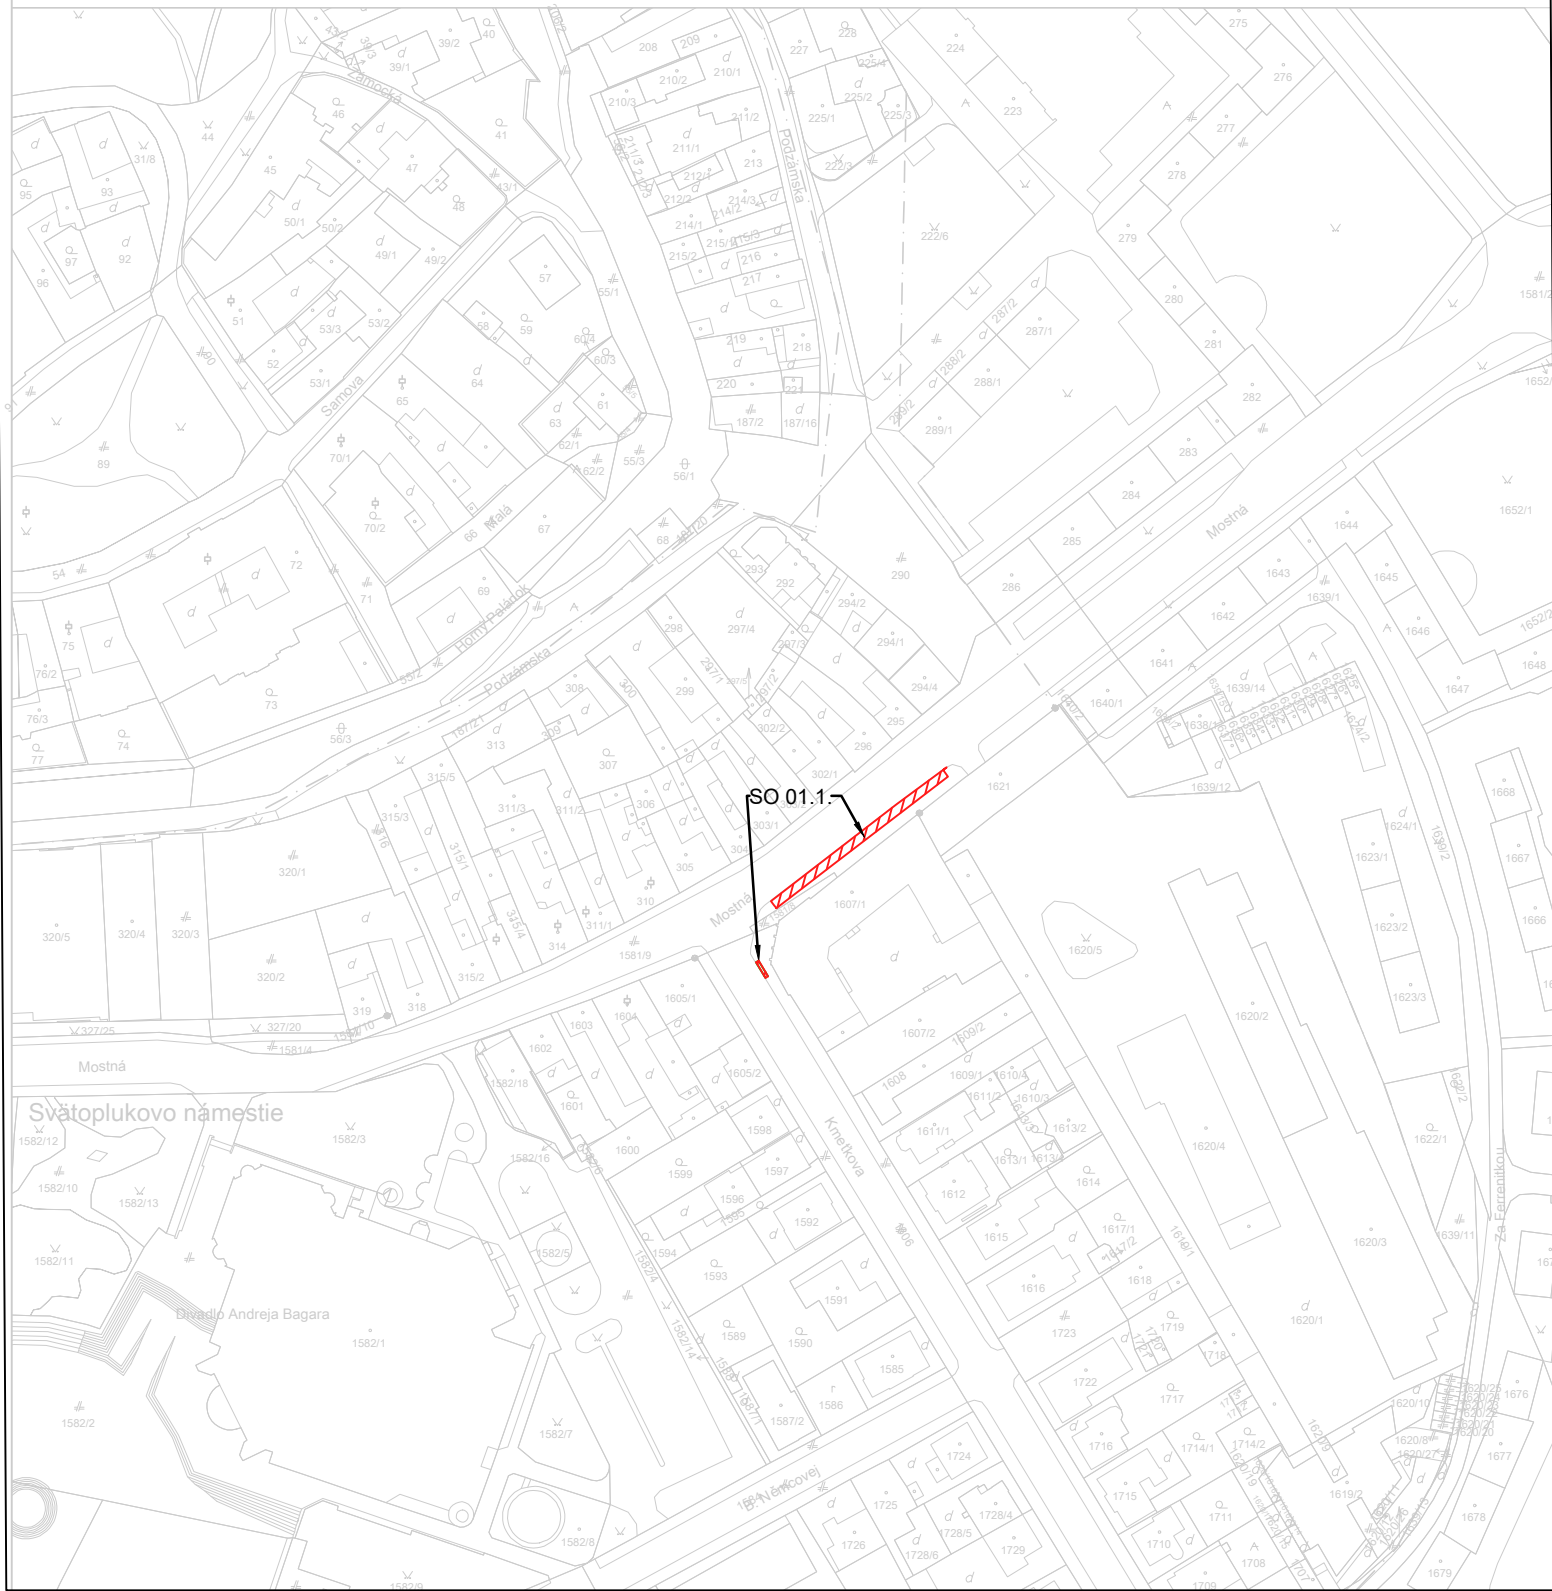

ČLENENIE STAVBY:

SO 01.1. – ODSTRÁNENIE SPEVNENEJ PLOCHY – 1.ETAPA

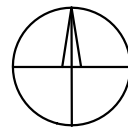

	ZODP. PROJEKTANT	VYPRACOVAL:	KRESLIL:	K2 ateliér s.r.o. Dlhá 16, 949 01 Nitra, 0908-778 761 0911-778 761	
	ING. ARCH. R. KOČAJDA	ING.ARCH.M.KOČAJDOVÁ	ING.V.MIHÁLKOVÁ GRÓFOVÁ		
	STAVEBNÍK: Mesto Nitra, Štefánikova trieda 80/60, 950 06 Nitra				
	AKCIA: PD Mostná SO 01.1. - Odstránenie spevnenej plochy - 1. Etapa k.ú. Nitra, p.č. 1581/9			DÁTUM:	02/2022
				STUPEŇ:	PROJEKT
				FORMÁT:	A4
	VÝKRES: SITUÁCIA			MIERKA:	VÝKRES ČÍSLO:
				1:1000	01