



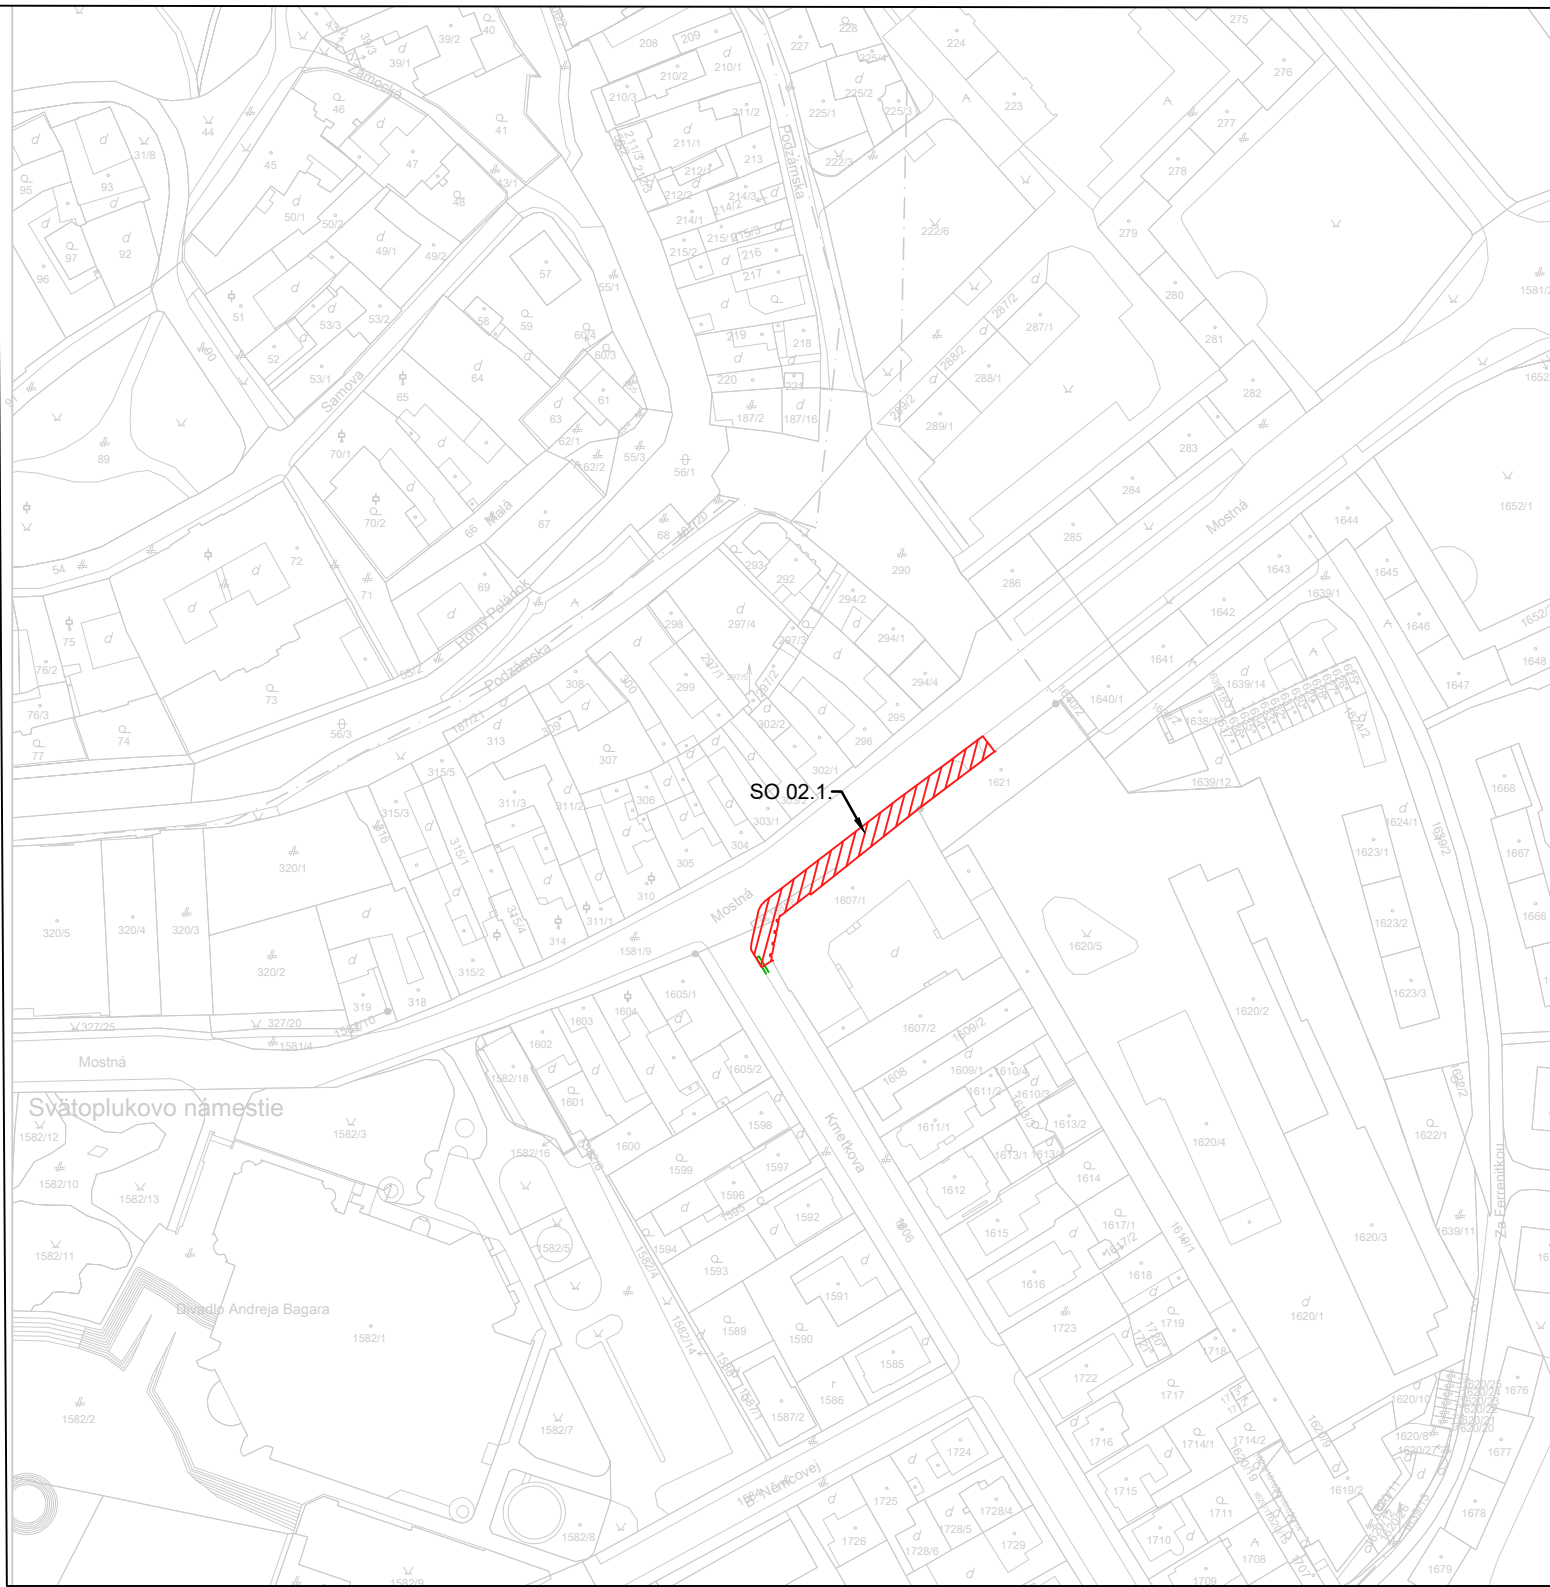

ČLENENIE STAVBY:

SO 02.1. – VÝMENA POVRCHU SPEVNENEJ PLOCHY – 1.ETAPA

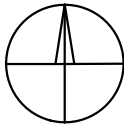

	ZODP. PROJEKTANT	VYPRACOVAL:	KRESLIL:	K2 ateliér s.r.o. Dlhá 16, 949 01 Nitra, 0908-778 761 0911-778 761
	ING. ARCH. R. KOČAJDA	ING.ARCH.M.KOČAJDOVÁ	ING.V.MIHÁLKOVÁ GRÓFOVÁ	
	ING. M. GONTKO			
	STAVEBNÍK: Mesto Nitra, Štefánikova trieda 80/60, 950 06 Nitra			
	AKCIA: PD Mostná SO 02.1. - Výmena povrchu spevnenej plochy - 1. Etapa k.ú. Nitra, p.č. 1581/9, 1606			DÁTUM: 02/2022
			STUPEŇ: PROJEKT	
			FORMÁT: A4	
VÝKRES: SITUÁCIA			MIERKA: 1:1000	VÝKRES ČÍSLO: 01