
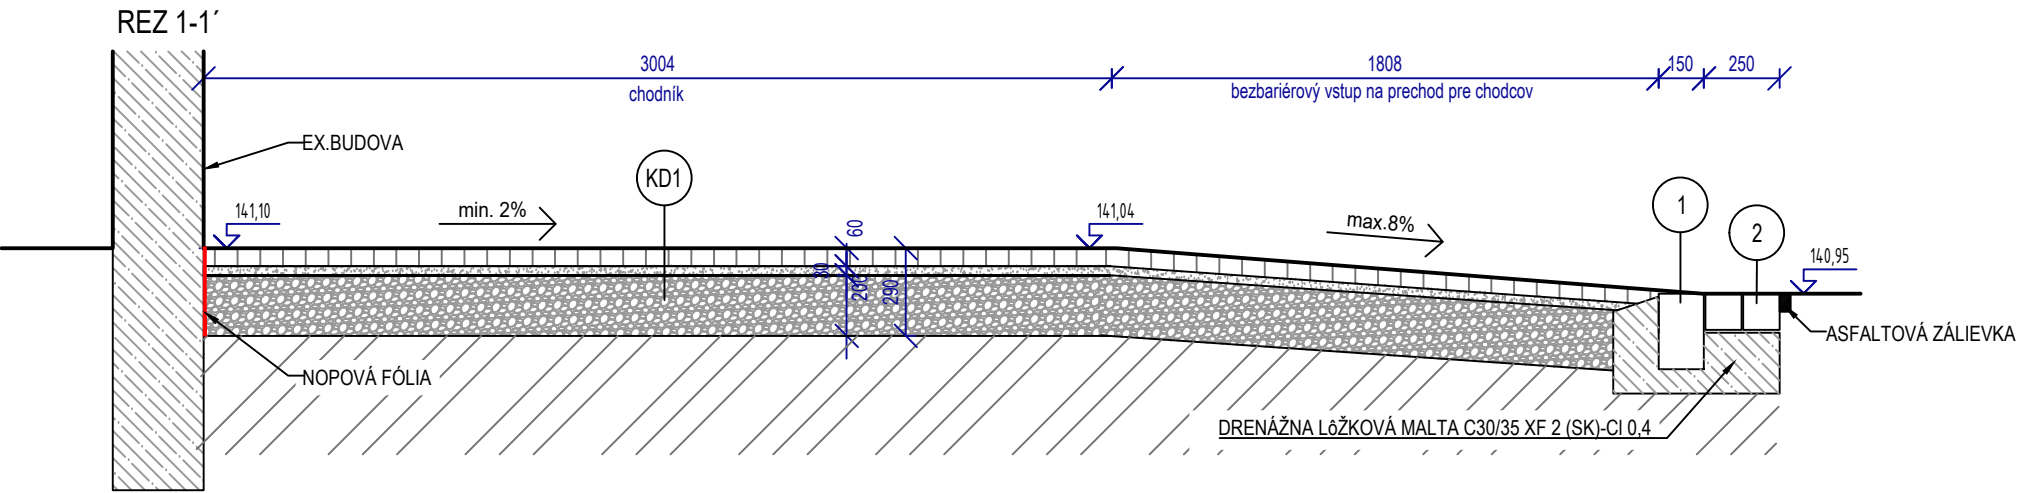


Schéma, M1:1000

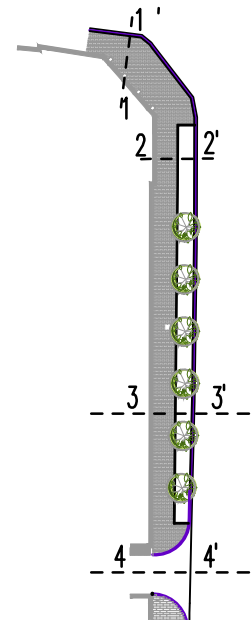

KD1			
-KAMENNÁ DĽAŽBA	STN 736131-1	DL	60mm
-LŔŽKO POD DĽAŽBU	STN EN 13242	L4/80	30mm
-NESTMELENÁ VRSTVA			
ZO ŠĽRKODRVINY	STN 73 6126	UMŠD 0/31,5 Gc	200mm
SPOLU			290mm

- 1- KAMENNÝ OBRUBNÍK BEZ SKOSENIA 250/150mm so zrazenou hranou 5/5mm
2- KAMENNÁ DĽAŽBA 120x120x120mm
3- ZEĽEŇ

* NÁVRH TRVALIEK A KROV - VIĎ. SADOVÉ ÚPRAVY

	ZODP. PROJEKTANT	VYPRACOVAL:	KRESLIL:	K2 Dĺhá 16, 949 01 Nitra, 0908-778 761 0911-778 761 ateliér S.R.O.	
	ING. ARCH. R. KOČAJDA	ING.ARCH.M.KOČAJDOVÁ	ING.V.MIHÁLKOVÁ GRÓFOVÁ		
	ING. M. GONTKO				
	STAVEBNÍK: Mesto Nitra, Štefánikova trieda 80/60, 950 06 Nitra			DÁTUM:	02/2022
	AKCIA: PD Mostná SO 02.1. - Výmena povrchu spevnenej plochy - 1. Etapa k.ú. Nitra, p.č. 1581/9, 1606			STUPEŇ:	PROJEKT
VÝKRES:	VZOROVÉ REZY 1-1', 2-2'			FORMÁT:	2x4
				MIERKA: 1:25	VÝKRES ČÍSLO: 05