

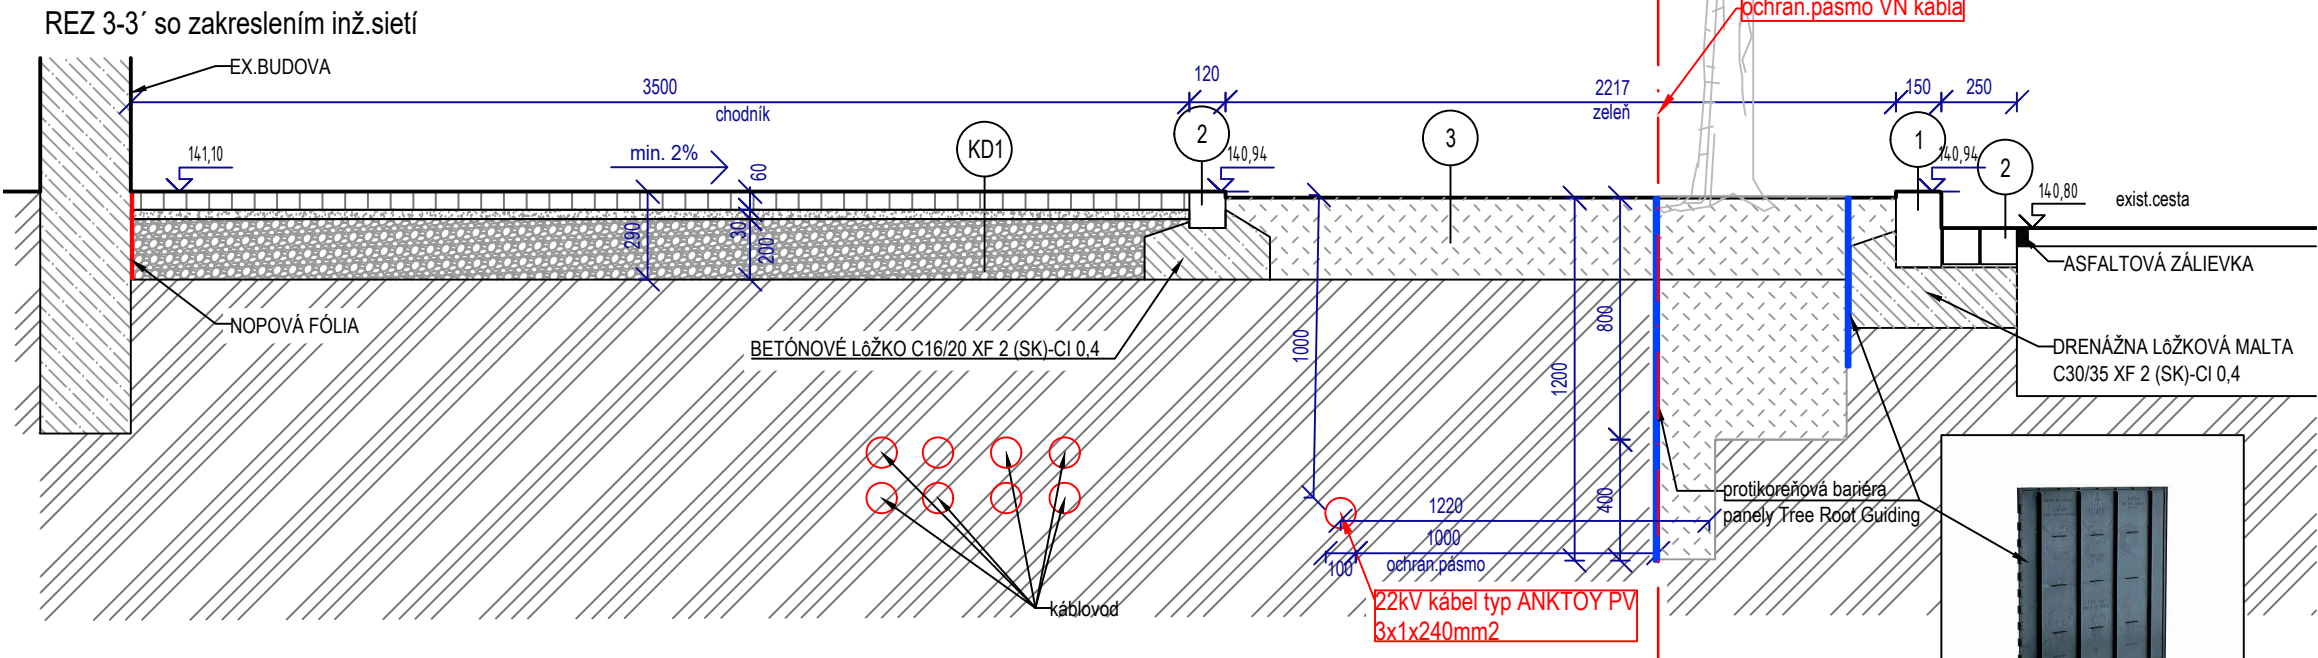


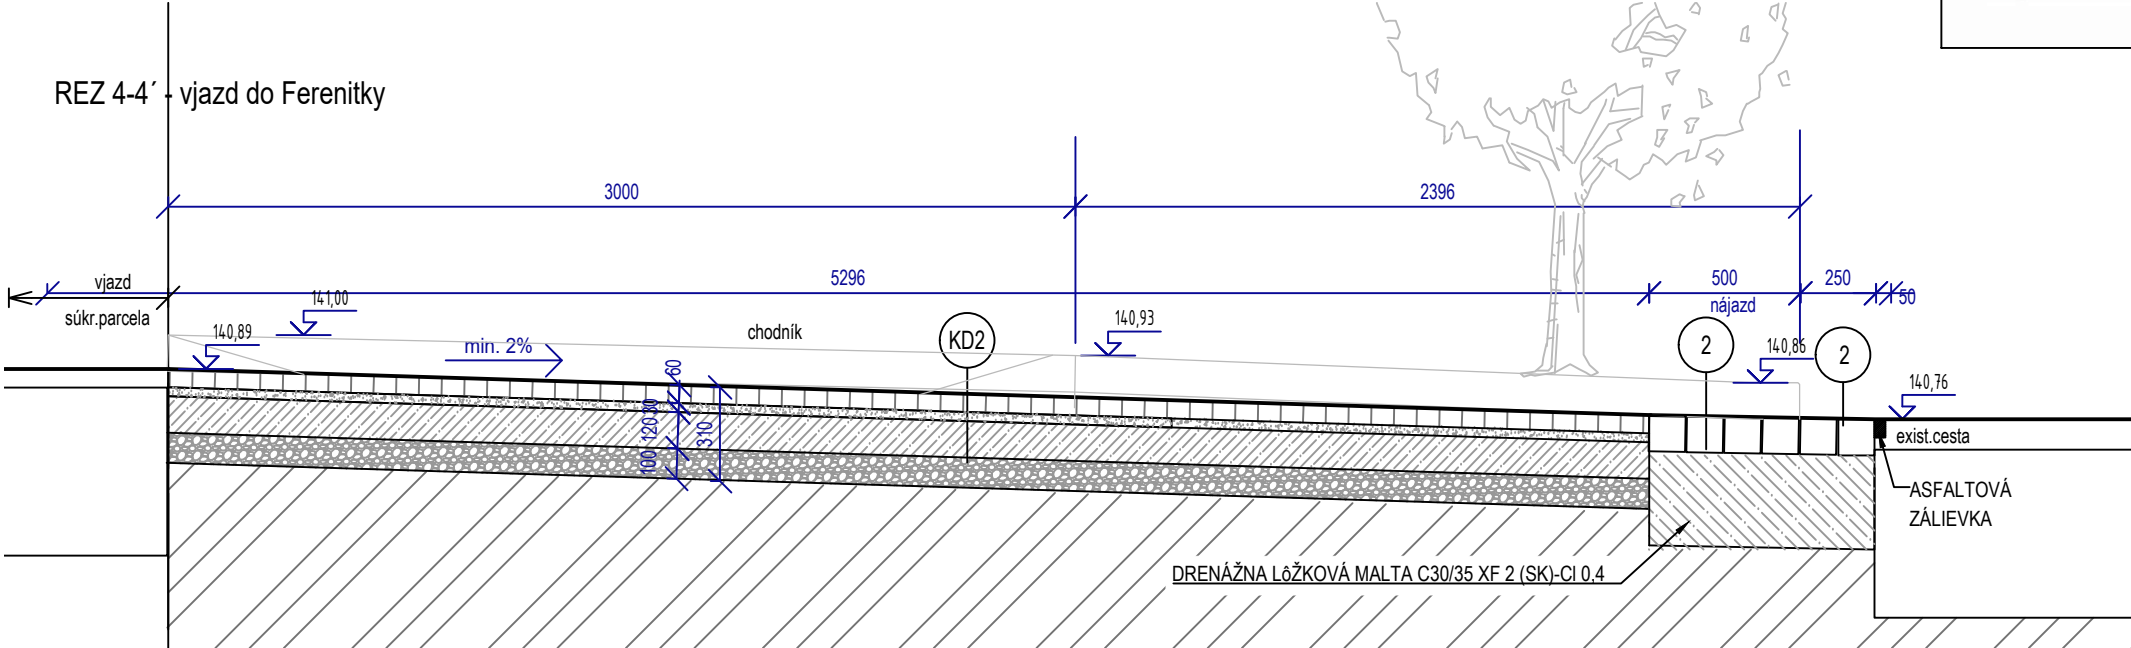

Schéma, M1:1000

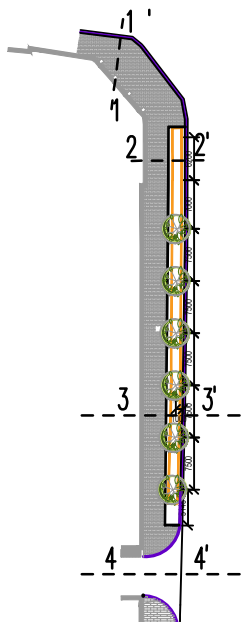

KD1				
-KAMENNÁ DLAŽBA	STN 736131-1	DL		60mm
-LôŽKO POD DLAŽBU	STN EN 13242	L4/80		30mm
-NESTMELENÁ VRSTVA				
ZO ŠTRKODRVINY	STN 73 6126	UMŠD 0/31,5 Gc		200mm
SPOLU				290mm

KD2				
-KAMENNÁ DLAŽBA	STN 736131-1	DL		60mm
-LôŽKO POD DLAŽBU	STN EN 13242	L4/80		30mm
-CEMENTOM STMELENÁ				
ZRNITÁ ZMES	STN 73 6124-1	GBGM C5/6		120mm
-NESTMELENÁ VRSTVA				
ZO ŠTRKODRVINY	STN 73 6126	UMŠD 0/31,5 Gc		100mm
SPOLU				310mm

KD3				
-KAMENNÁ DLAŽBA	STN 736131-1	DL		60mm
-DRENÁŽNA LôŽKOVÁ MALTA				
C30/35 XF 2 (SK) - CI 0,4	STN EN 206+A1	C30/35		30mm
-CEMENTOM STMELENÁ				
ZRNITÁ ZMES	STN 73 6124-1	GBGM C5/6		120mm
-NESTMELENÁ VRSTVA				
ZO ŠTRKODRVINY	STN 73 6126	UMŠD 0/31,5 Gc		100mm
SPOLU				310mm

- 1- KAMENNÝ OBRUBNÍK BEZ SKOSENIA 250/150mm so zrazenou hranou 5/5mm
2- KAMENNÁ DLAŽBA 120x120x120mm
3- ZELENĚ

* NÁVRH TRVALIEK A KROV - VIĎ. SADOVÉ ÚPRAVY

	ZODP. PROJEKTANT	VYPRACOVAL:	KRESLIL:	K2 ateliér s.r.o. Dlhá 16, 949 01 Nitra, 0908-778 761 0911-778 761	
	ING. ARCH. R. KOČAJDA	ING.ARCH.M.KOČAJDOVÁ	ING.V.MIHÁLKOVÁ GRÓFOVÁ		
	ING. M. GONTKO				
	STAVEBNÍK: Mesto Nitra, Štefánikova trieda 80/60, 950 06 Nitra				
	AKCIA: PD Mostná SO 02.1. - Výmena povrchu spevnenej plochy - 1. Etapa k.ú. Nitra, p.č. 1581/9, 1606			DÁTUM:	02/2022
VÝKRES: VZOROVÉ REZY 3-3', 4-4'				STUPEŇ:	PROJEKT
				FORMÁT:	2xA4
				MIERKA:	1:25
				VÝKRES ČÍSLO:	06