



DETAILY UMIESTNENIA DLAŽBY PRE NEVIDIACICH PRI PRIECHODOCH

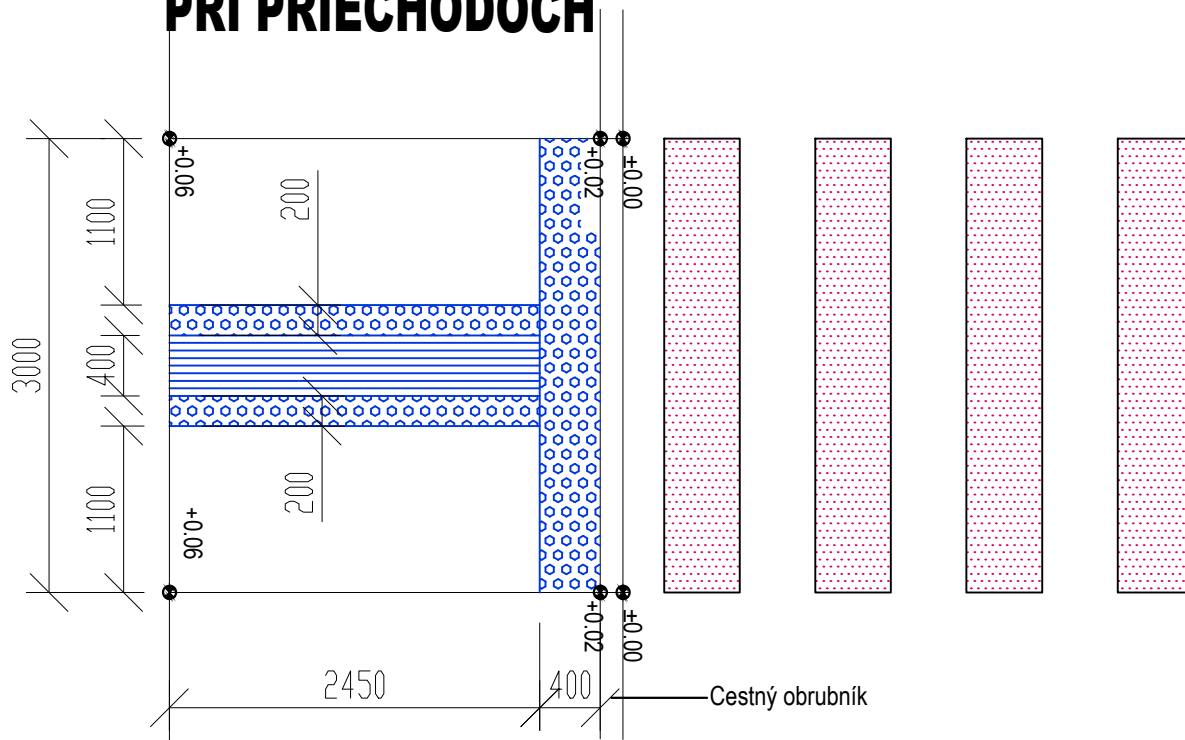

DLAŽBA PRE NEVIDIACICH :

- FORMÁT 40x40x8 cm S DRÁŽKAMI
- FORMÁT 20x10x6 cm S VÝSTUPKAMI

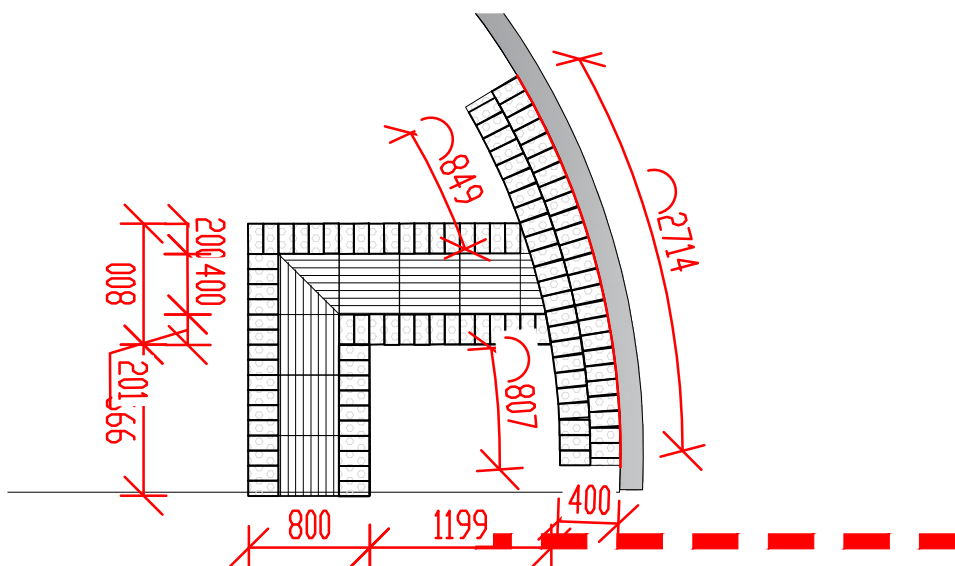

ZODP. PROJEKTANT	VYPRACOVAL:	KRESLIL:	K2 ateliér s.r.o. Dlhá 16, 949 01 Nitra, 0908-778 761 0911-778 761	
ING. ARCH. R. KOČAJDA	ING.ARCH.M.KOČAJDOVÁ	ING.V.MIHÁLKOVÁ GRÓFOVÁ		
ING. M. GONTKO				
STAVEBNÍK: Mesto Nitra, Štefánikova trieda 80/60, 950 06 Nitra				
AKCIA: PD Mostná SO 02.1. - Výmena povrchu spevnenej plochy - 1. Etapa k.ú. Nitra, p.č. 1581/9, 1606			DÁTUM:	02/2022
			STUPEŇ:	PROJEKT
			FORMÁT:	A4
VÝKRES: DETAIL DLAŽBY PRE NEVIDIACICH			MIERKA: 1:50	VÝKRES ČÍSLO: 08