
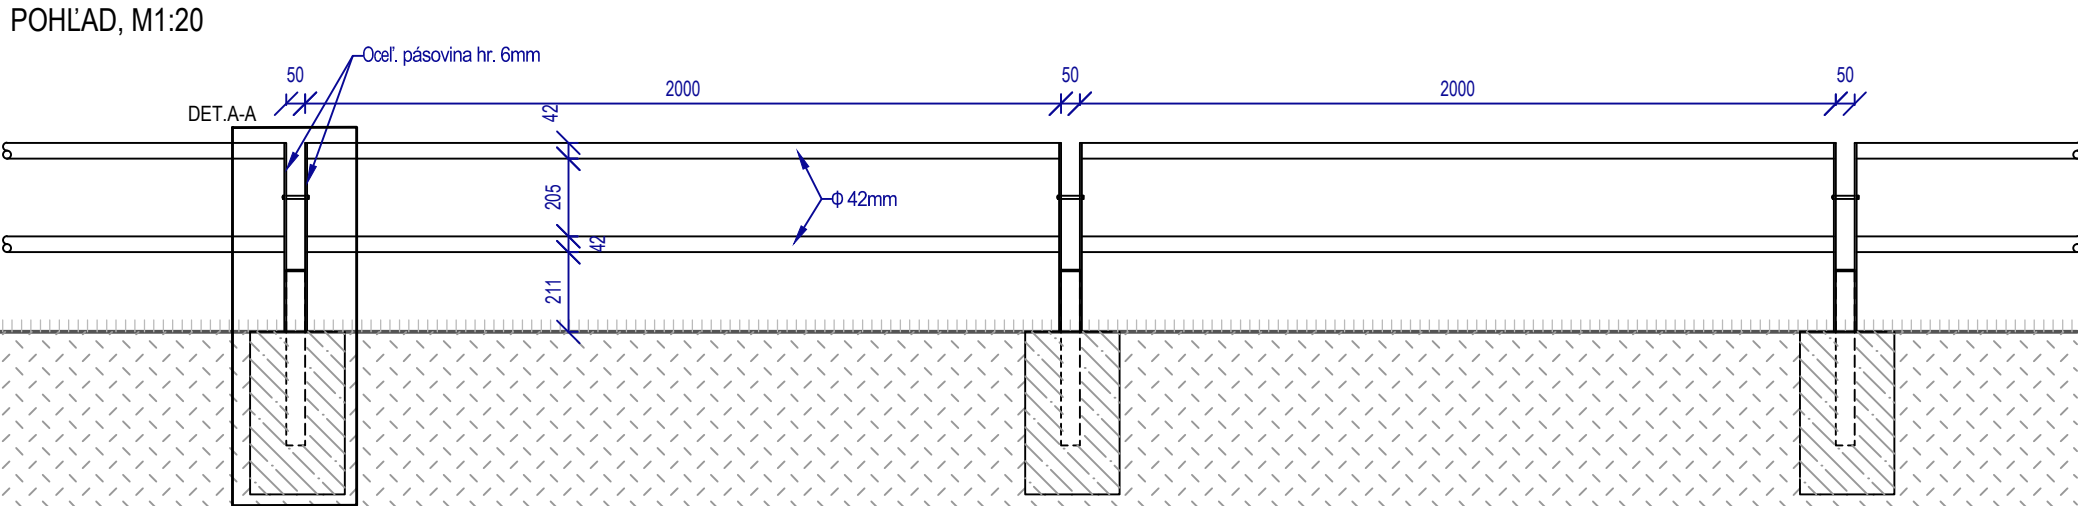
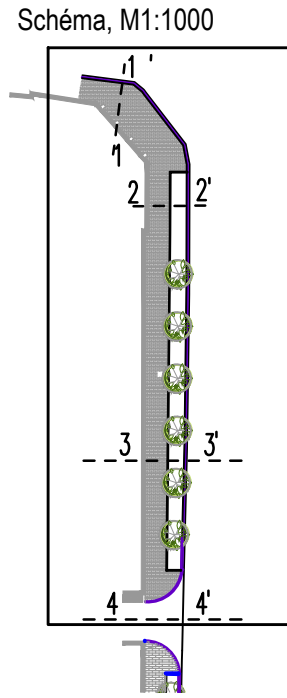
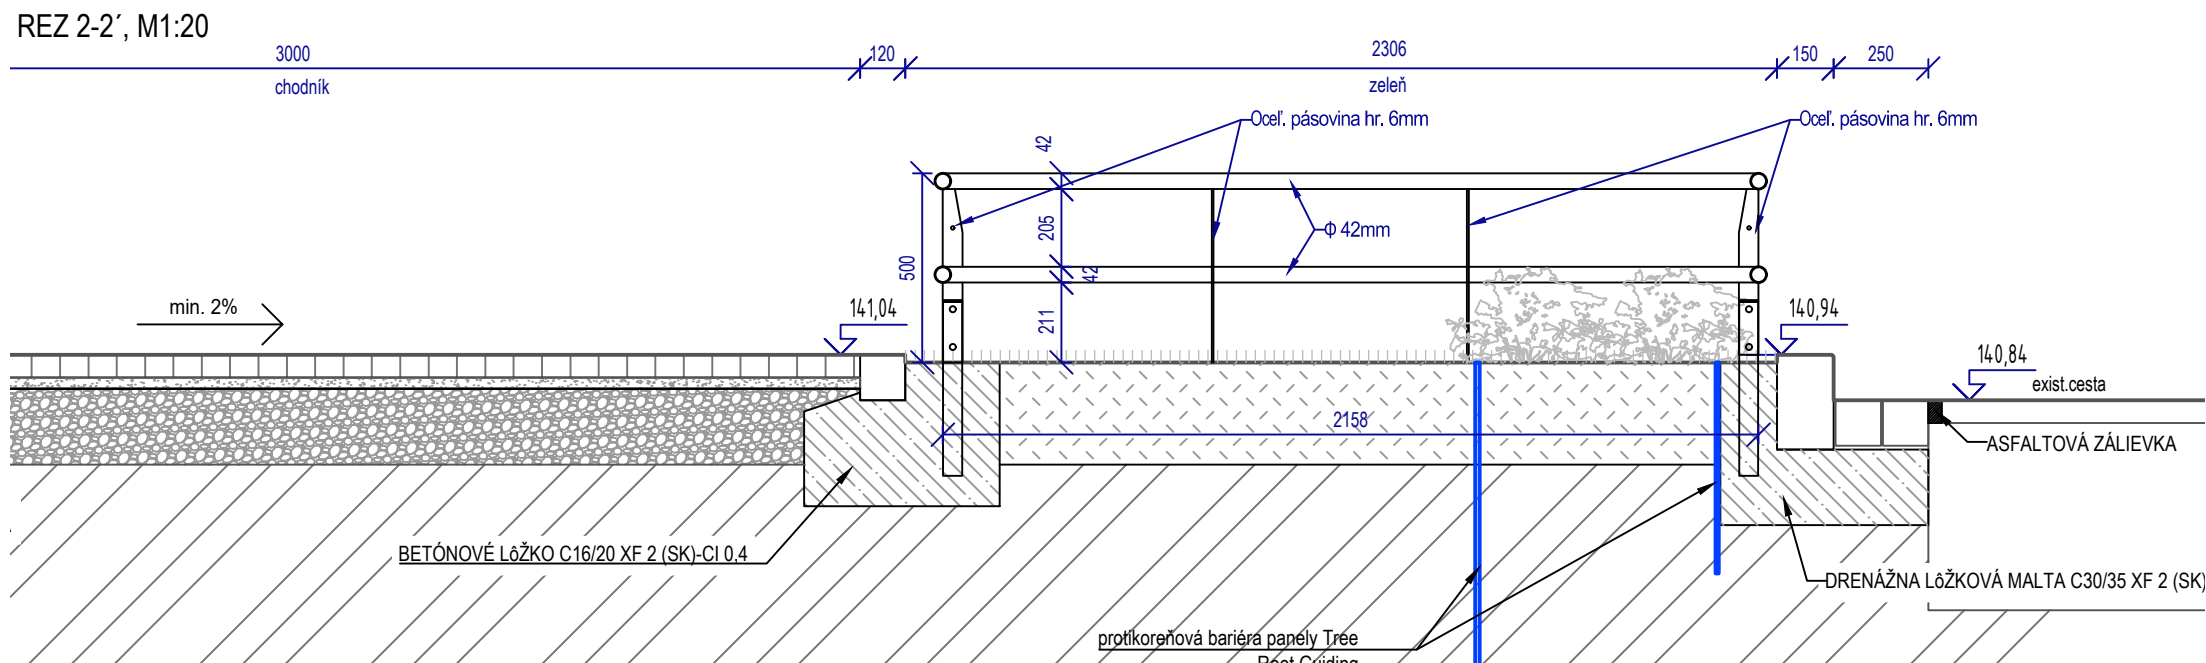
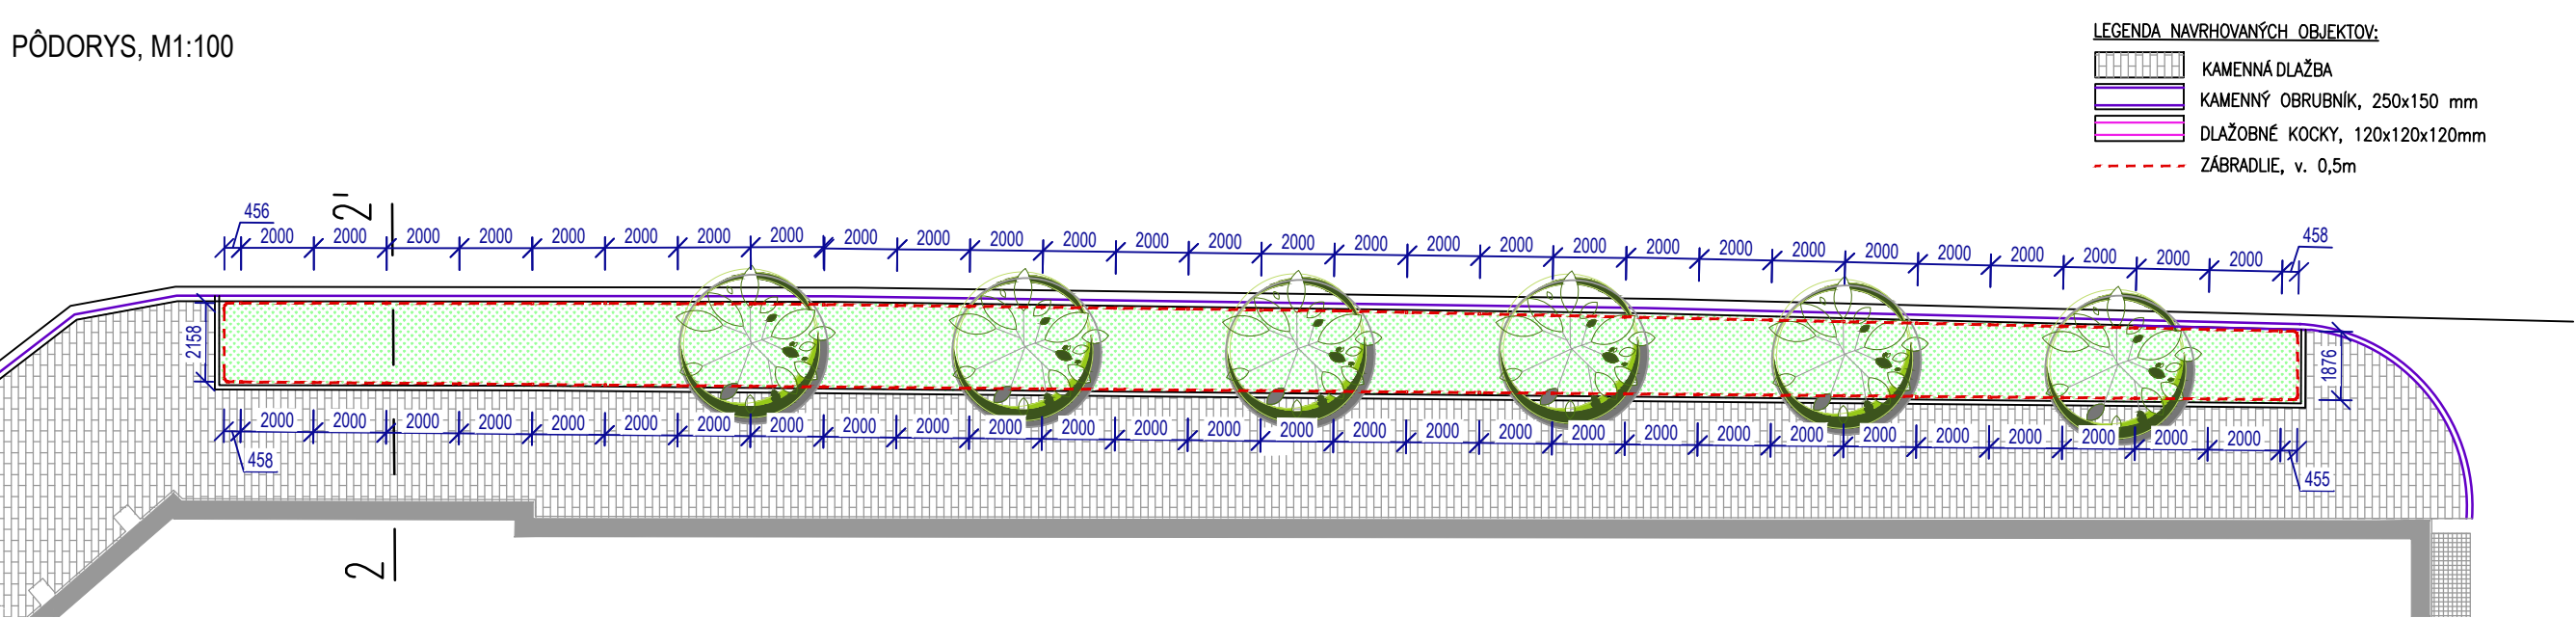
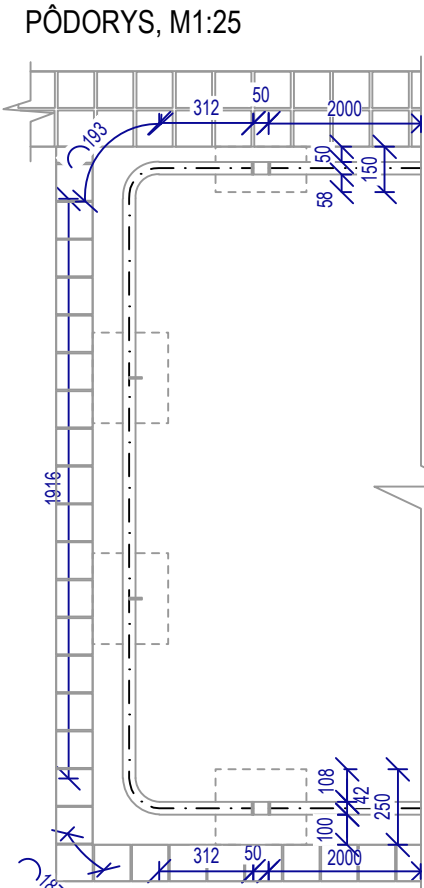


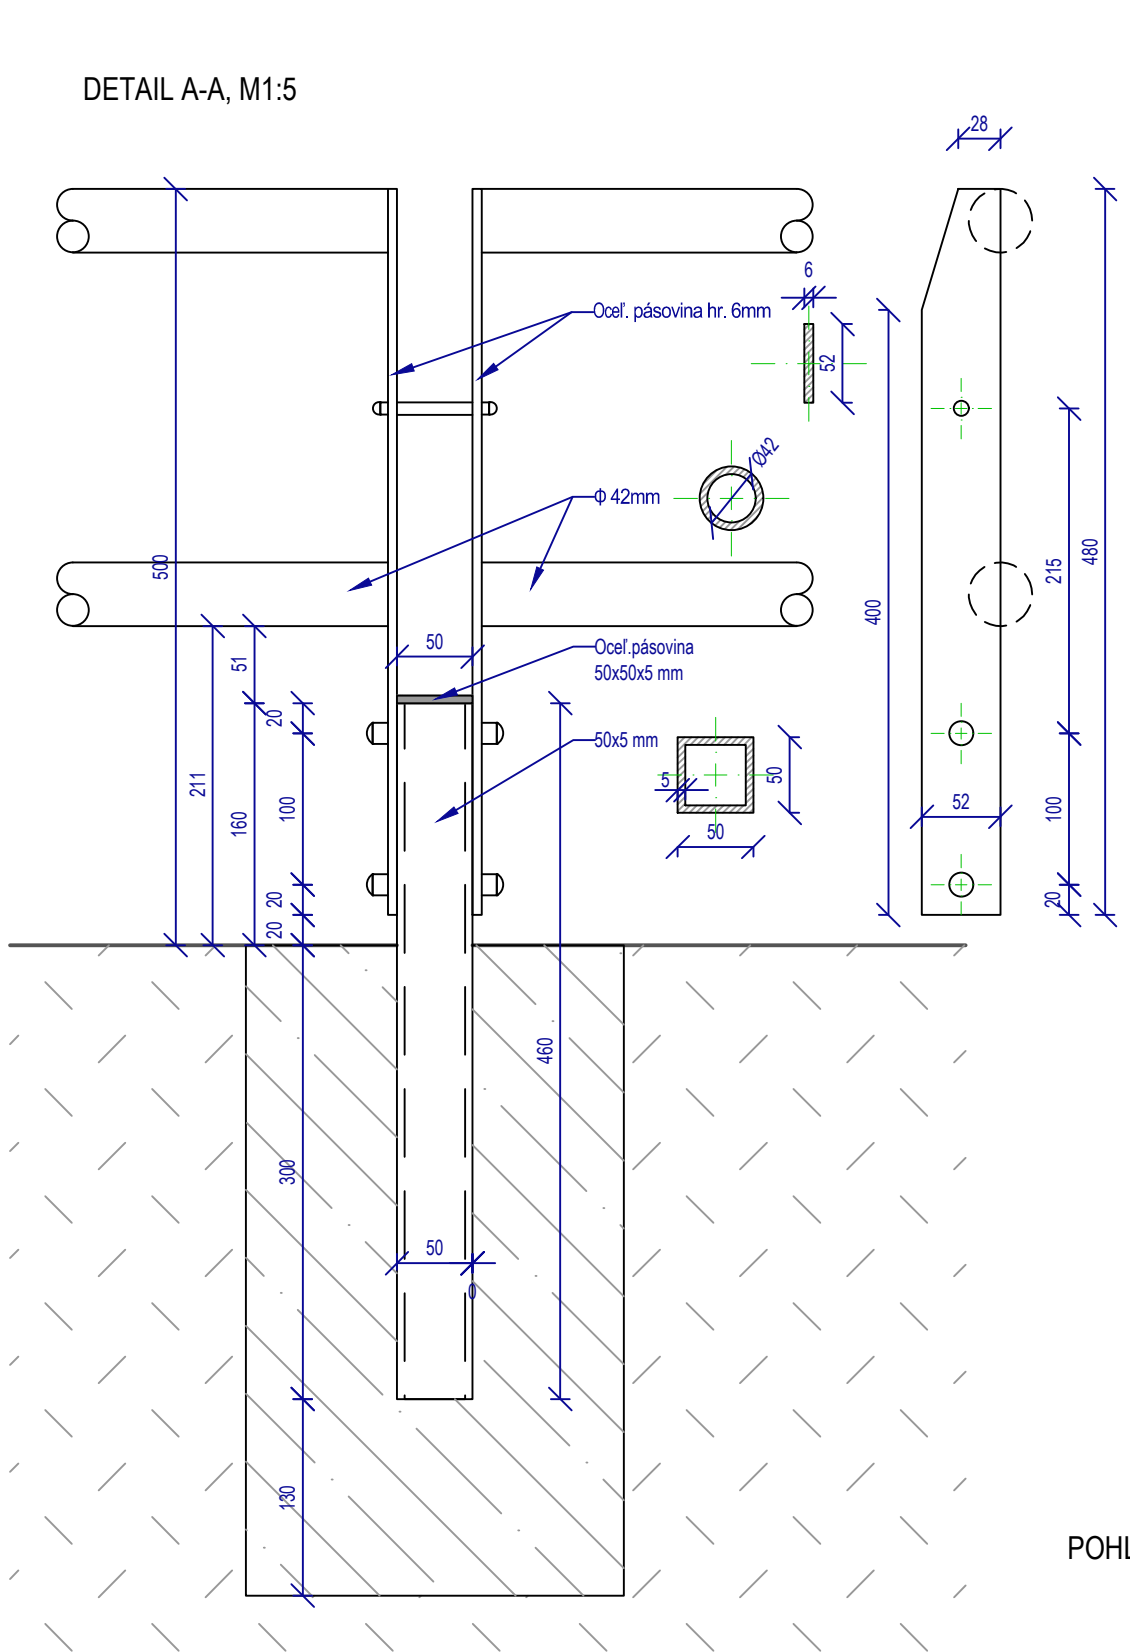

- UPOZORNENIE:
- REALNE ROZMERY PRED REALIZACIŔU JE POTREBNÉ PREMERAŤ A PREKONTROLOVAŤ PRIAMO NA STAVBE !
 - AK SA VYSKYTNÚ NOVE SKUTOČNOSTI, KTORÉ MAJÚ VPLYV NA REALIZACIŔU STAVBY, PROJEKTANT SI VYHRADZUJE PRÁVO NA ZMENU PROJEKTU POČAS REALIZÁCIE.
 - PRI NEJASNOSTIACH JE POTREBNÉ KONZULTOVAŤ S ARCHITEKTOM
 - KONŠTRUKCIE, KTORÉ NIE SÚ ZAZNAMENANÉ VO VÝKRESOVEJ DOKUMENTÁCII SA BLIŽŠIE ŠPECIFIKUJÚ POČAS REALIZÁCIE.
 - PRI VÝSTAVBE JE NUTNÉ DODRŽAŤ VŠETKY PREDPISY A ŠPECIFIKÁCIE PODLA NARIADENÍ VÝROBCOV MATERIÁLOV A PRVKOV, KTORÉ NIE SÚ V PROJEKTE BLIŽŠIE ŠPECIFIKOVANÉ.
 - PRI NEŠPECIFIKOVANÍ KRITÉRIÍ JE NUTNÉ DODRŽAŤ ZÁKONY, TECHNICKÉ NORMY A PREDPISY, PRIČOM ROZMERY MŔROV SÚ KŔTOVANÉ S VÝROBNÝMI ROZMERMÍ KUSOVÝCH STAVÍV.

- PRED ZAHÁJENÍM VÝKOPOVÝCH PRÁC INVEŠTOR ZABEZPEČÍ PRESNÉ VYTÝČENIE VEDENIA PODZEMNÝCH INŽINIERSKÝCH SIETÍ
- PRI NEBEZPEČNÝCH SŔBEHOCH A KRÍŽOVANIACH SIETÍ VÝKOPY PREVIŠŤ RUČNE

	ZODP. PROJEKTANT	VYPRACOVAL:	KRESLIL:	K2 ateliér s.r.o. Dlhá 16, 949 01 Nitra, 0908-778 761 0911-778 761
	ING. ARCH. R. KOČAJDA	ING.ARCH.M.KOČAJDOVÁ	ING.V.MIHÁLKOVÁ GRŔFOVÁ	
	ING. M. GONTKO			
	STAVEBNÍK: Mesto Nitra, Štefánikova trieda 80/60, 950 06 Nitra			
	AKCIA: PD Mostná SO 02.1. - Výmena povrchu spevnenej plochy - 1. Etapa k.ú. Nitra, p.č. 1581/9, 1606			
	VÝKRES: OPLOTENIE	DÁTUM:	02/2022	
		STUPEŇ:	PROJEKT	
		FORMÁT:	3x4	
		MIERKA: 1:25	VÝKRES ČÍSLO: 10	