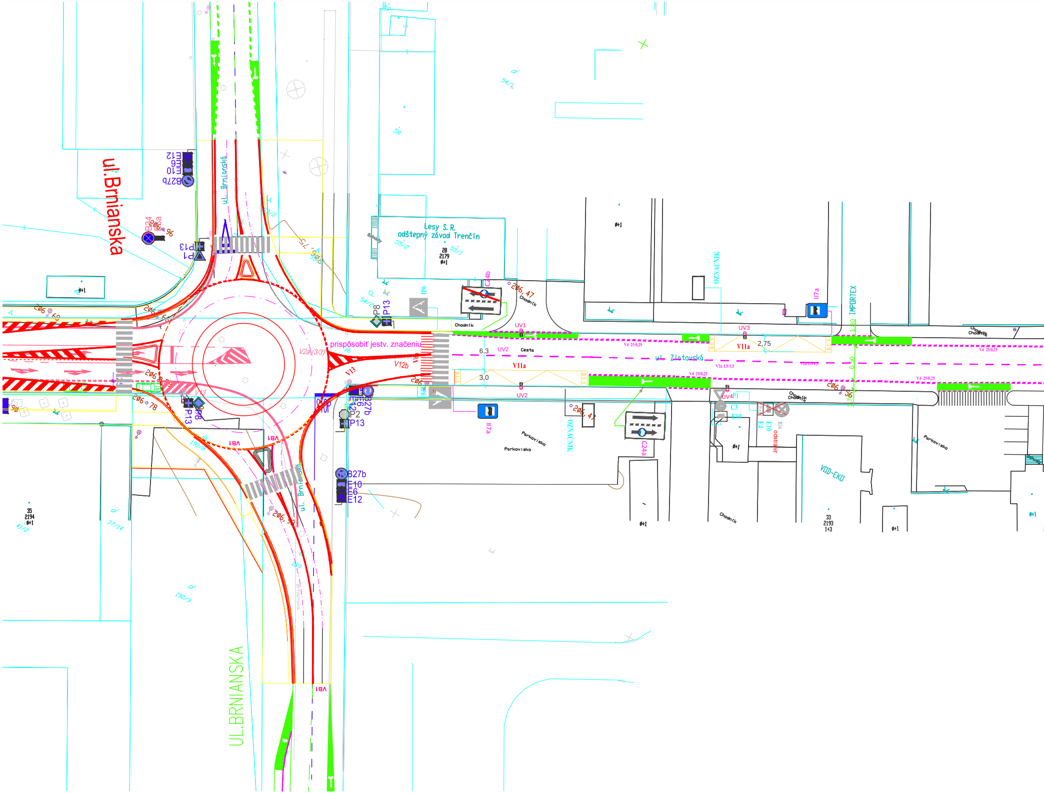
ul.Brnianska
UL.BRNIANSKA
ul. Brnianská
Lesy S. R.
odštepný závod Trenčín
28
2179
prispôsobiť jestv. značeniu
V2a(3/3)
V12b
V13
V11a
ul. Zlatovská
Cesta
Chodník
UV1
UV2
UV3
UV4
P1
6,3
3,0
2,75
C24b
C24a
I17a
OZNAČNÍK
IMPORTEX
VOD-EKO
Parkovisko
B27b
E10
E6
E12
P13
P1
P2
P8
B34
odstrániť
C3
Ø206, 47
Ø206, 56
Ø206, 78
Ø206, 96
VB1
STOP
35
2194
33
2193
BUS

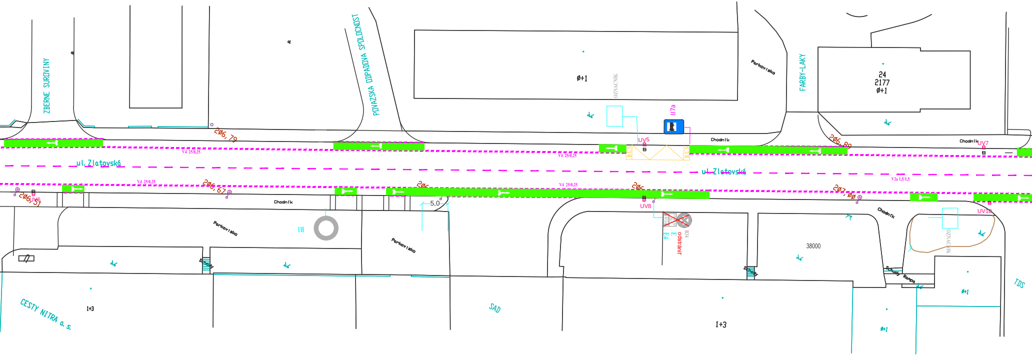
ZBERNE SUROVINY
POVAZSKA ODPADOVA SPOLOCNOST
FARBY-LAKY
0+1
24
2177
0+1
OZNACNIK
Parkovisko
IJ7a
UV5
BUS
BUS
Chodník
206,79
206,89
UV7
V4 25/0,25
V4 25/0,25
ul. Zlatovská
ul. Zlatovská
V4 25/0,25
V4 25/0,25
V2a 1,5/1,5
206,67
206,57
UV6
206
207,00
Chodník
UV8
5,0
B1
Parkovisko
Parkovisko
E4
E
B34
odstrániť
38000
Chodník
UV10
OZNACNIK
Schody
Schody
Schody
Rampa
CESTY NITRA a. s.
1+3
SAD
1+3
0+1
0+1
TDS

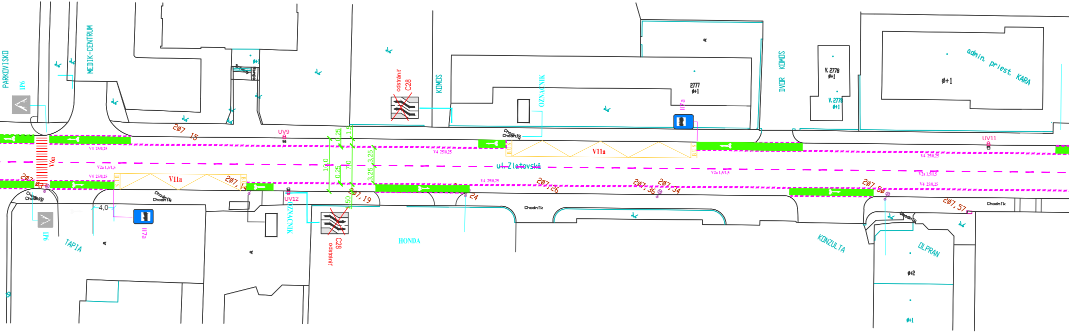
PARKOVISKO
IP6
MEDIK-CENTRUM
207 15
UV9
0,25
1,5
odstrániť
C28
KOMOS
OZNAČNÍK
2777
0+1
II7a
DVOR KOMOS
V. 2778
0+1
V. 2778
0+1
admin. priest. KARA
0+1
UV11
V4 25/0,25
V6a
V2a 1,5/1,5
V4 25/0,25
V11a
BUS
207,14
10,0
0,25
7,0
3,25
3,25
0,25
50
207,19
V4 25/0,25
V11a
BUS
ul. Zlatovská
V2a 1,5/1,5
V4 25/0,25
207,26
207,36
207,34
V2a 1,5/1,5
V4 25/0,25
207,50
207,57
207,03
Chodník
Chodník
4,0
II7a
IP6
TAPIA
Chodník
UV12
OZNAČNÍK
C28
odstrániť
HONDA
24
Chodník
Chodník
KONZULTA
Chodník
OLPRAN
0+2
0+1

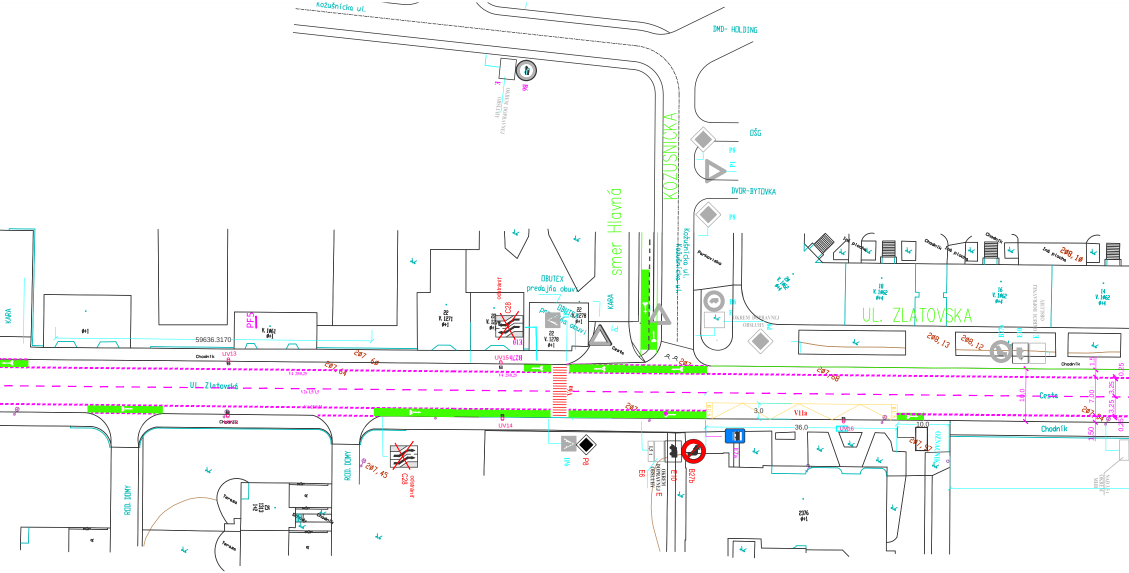
Kožušnícka ul.
DMD- HOLDING
DŠG
DVOR-BYTOVKA
KOŽUŠNÍCKA
Kožušnícka ul.
smer Hlavná
OBUTEX
predajňa obuv
UL. ZLATOVSKÁ
UL. Zlatovská
Cesta
Chodník
Parkovisko
KARA
PF5
59636.3170
odstrániť
C28
E10
B27b
B6
P8
P1
IP6
E6
E
OKREM DOPRAVNEJ OBSLUHY
V11a
V4 25/0,25
V2a 1,5/1,5
V6a
UV13
UV14
UV15
UV16
ROD. DOMY
Terasa
207, 60
207, 64
207, 45
207, 68
207, 97
207, 94
208, 10
208, 12
208, 13
36,0
3,0
10,0
7,00
3,25
1,50
0,25
2376
1313

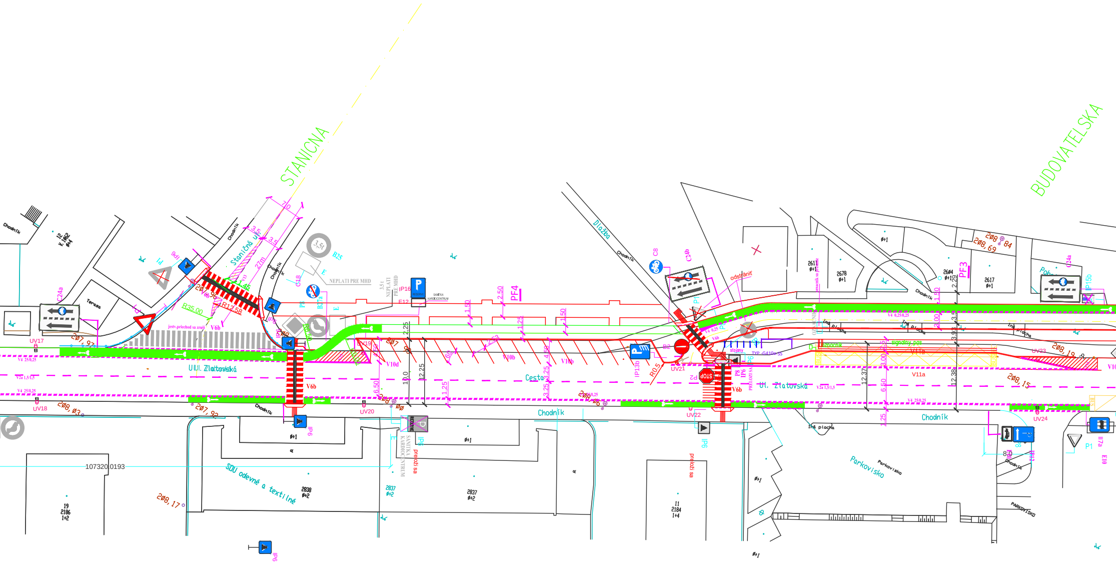
STANIČNÁ
BUDOVATEĽSKÁ
Ul. Zlatovská
Ul. Zlatovská
Staničná ul.
Chodník
Cesta
Dlažba
Terasa
Parkovisko
SOU odevné a textilné
NEPLATÍ PRE MHD
odstrániť
prelozi sa
jestv.priechod sa zruší
V6b
V10b
V10d
V11a
PF3
PF4
IP16
IP13b
IP6
C24a
C24b
C8
B25
B2
P2
P1
E12
E2
UV17
UV18
UV19
UV20
UV21
UV22
UV23
UV24
R35,00
R12,58
R0,5
12,37
12,38
12,25
10,0
6,50
3,25
1,25
1,50
2,50
2,25
3,00
208,17
208,15
208,19
207,92
207,97
208,03
208,69
208,84
107320 0193

jestv. 60 PM sa zruší po uprave bude 41 PM

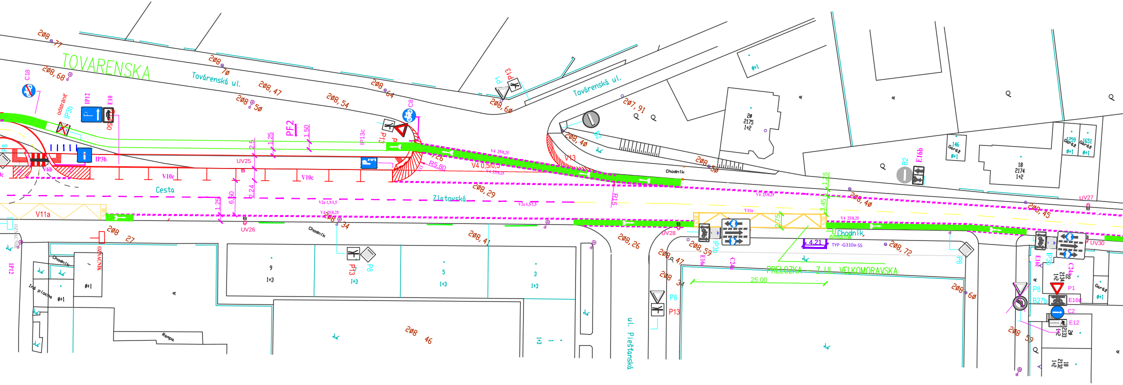
TOVARENSKA
Továrenská ul.
Továrenská ul.
Zlatovská
Cesta
Chodník
PRELOZKA Z UL. VELKOMORAVSKA
ul. Piešťanská
PF2
IP12
IP3b
IP13c
E10
C18
C8
C2
C4b
P1
P8
P13
B2
B27b
E12
E16b
V10c
V11a
V6b
V4 0,5/0,5
V13
R5,80
R15
UV25
UV26
UV27
UV28
UV30
TYP -G310a-SS
25,00
4,21
208,77
208,68
208,70
208,47
208,50
208,54
208,64
208,60
207,91
208,40
208,50
208,29
208,40
208,45
208,34
208,27
208,41
208,26
208,59
208,47
208,34
208,72
208,60
208,59
208 46
Rampa
Garáž
odstrániť

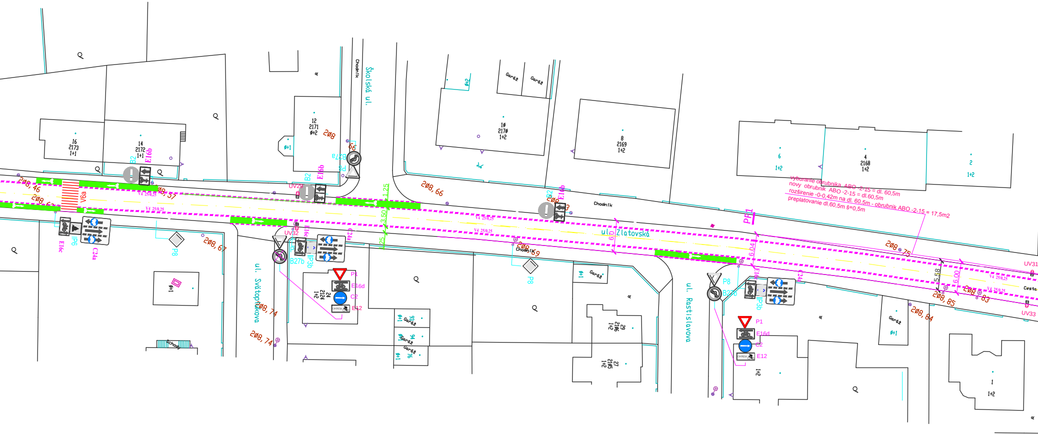

Školská ul.
Chodník
ul. Svätoplukova
ul. Rastislavova
ul. Zlatovská
Chodník
Cesta
16
2173
1+1
14
2172
1+1
12
2171
0+2
10
2170
1+2
8
2169
1+2
6
1+2
4
2168
1+2
2
1+2
1
1+2
24
2124
1+2
29
2166
1+2
27
2165
1+2
Garáž
Garáž
Garáž
Garáž
Garáž
Schody
208,46
208,57
208,63
208,66
208,67
208,69
208,73
208,74
208,75
208,83
208,84
208,85
1,25
3,50
6,0
6,04
5,58
6,00
V6a
V4 25/0,25
B2
E16b
E16c
E16d
IP6
C24a
C2
E12
P1
P8
B27a
B27b
IP3b
UV29
UV31
UV32
UV33
PF1
OKREM
vyburanie obrubnika ABO -2-15 = dl. 60,5m
novy obrubnik ABO -2-15 = dl.60,5m
rozširenie -0-0,42m na dl. 60,5m - obrubnik ABO -2-15 = 17,5m2
preplatovanie dl.60,5m š=0,5m

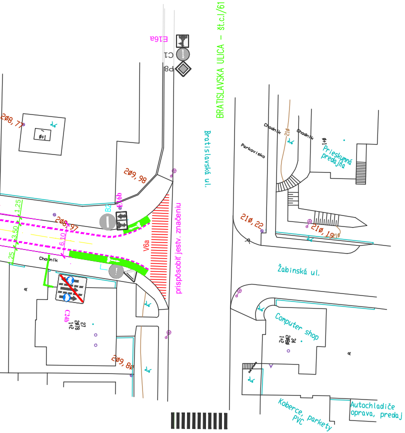
E16a
C1
P8
BRATISLAVSKA ULICA - št.c.I/61
Bratislavská ul.
2ø8,77
ø+1
2ø9,98
2ø8,97
2ø9,8ø
B2
E16b
1,25
3,50
1,25
6,10
V6a
prispôsobiť jestv. značeniu
Chodník
C24b
27
2ø78
1+2
Chodník
Chodník
Parkovisko
21ø
ø+1
Prieskumná predajňa
21ø,22
21ø,19
Žabinská ul.
Computer shop
34
2ø8ø
1+2
Koberce, parkety PVC
Autochladiče oprava, predaj

LEGENDA

▽ P1	Jestvujuce DZ
◆ P8	Jestvujuce DZ
◆ P8	Jestvujuce DZ - zrušene
V6a ||||||	Jestv. vodorovne DZ
▽ P1	Navrhovane DZ
—	Navrhovane vodorovne DZ
⊓	Zástavkový prístrešok
| | | |	Stojany pre cyklistov
UV31	Obrubnikova vpusť 28KS
▫	Uična vpusť 6KS
PF1-PF5	Vyznacenie vzor. prieč.rezov
—•—	Zabradlie

VYSKOVY SYSTEM: BPV
SURADNICOVY SYSTEM: JTSK

Zodp. projektant	Vypracoval	HIP
Ing.Plochan	Ing.Plochan	Ing.Plochan
Miesto: Trenčín	Datum: 10/2016	Σ Formatov:

Investor: Mesto Trenčín
Stavba: "CYKLOTRASY "

SO- UL.ZLATOVSKA

Nazov: SITUACIA- DZ

IAG SPOL
Liptovská4
911 08 Trencin SK

Stupen dok.	DUR-DSP
Z.c.	
Mierka: 1 : 500	Por. č.v. 12