



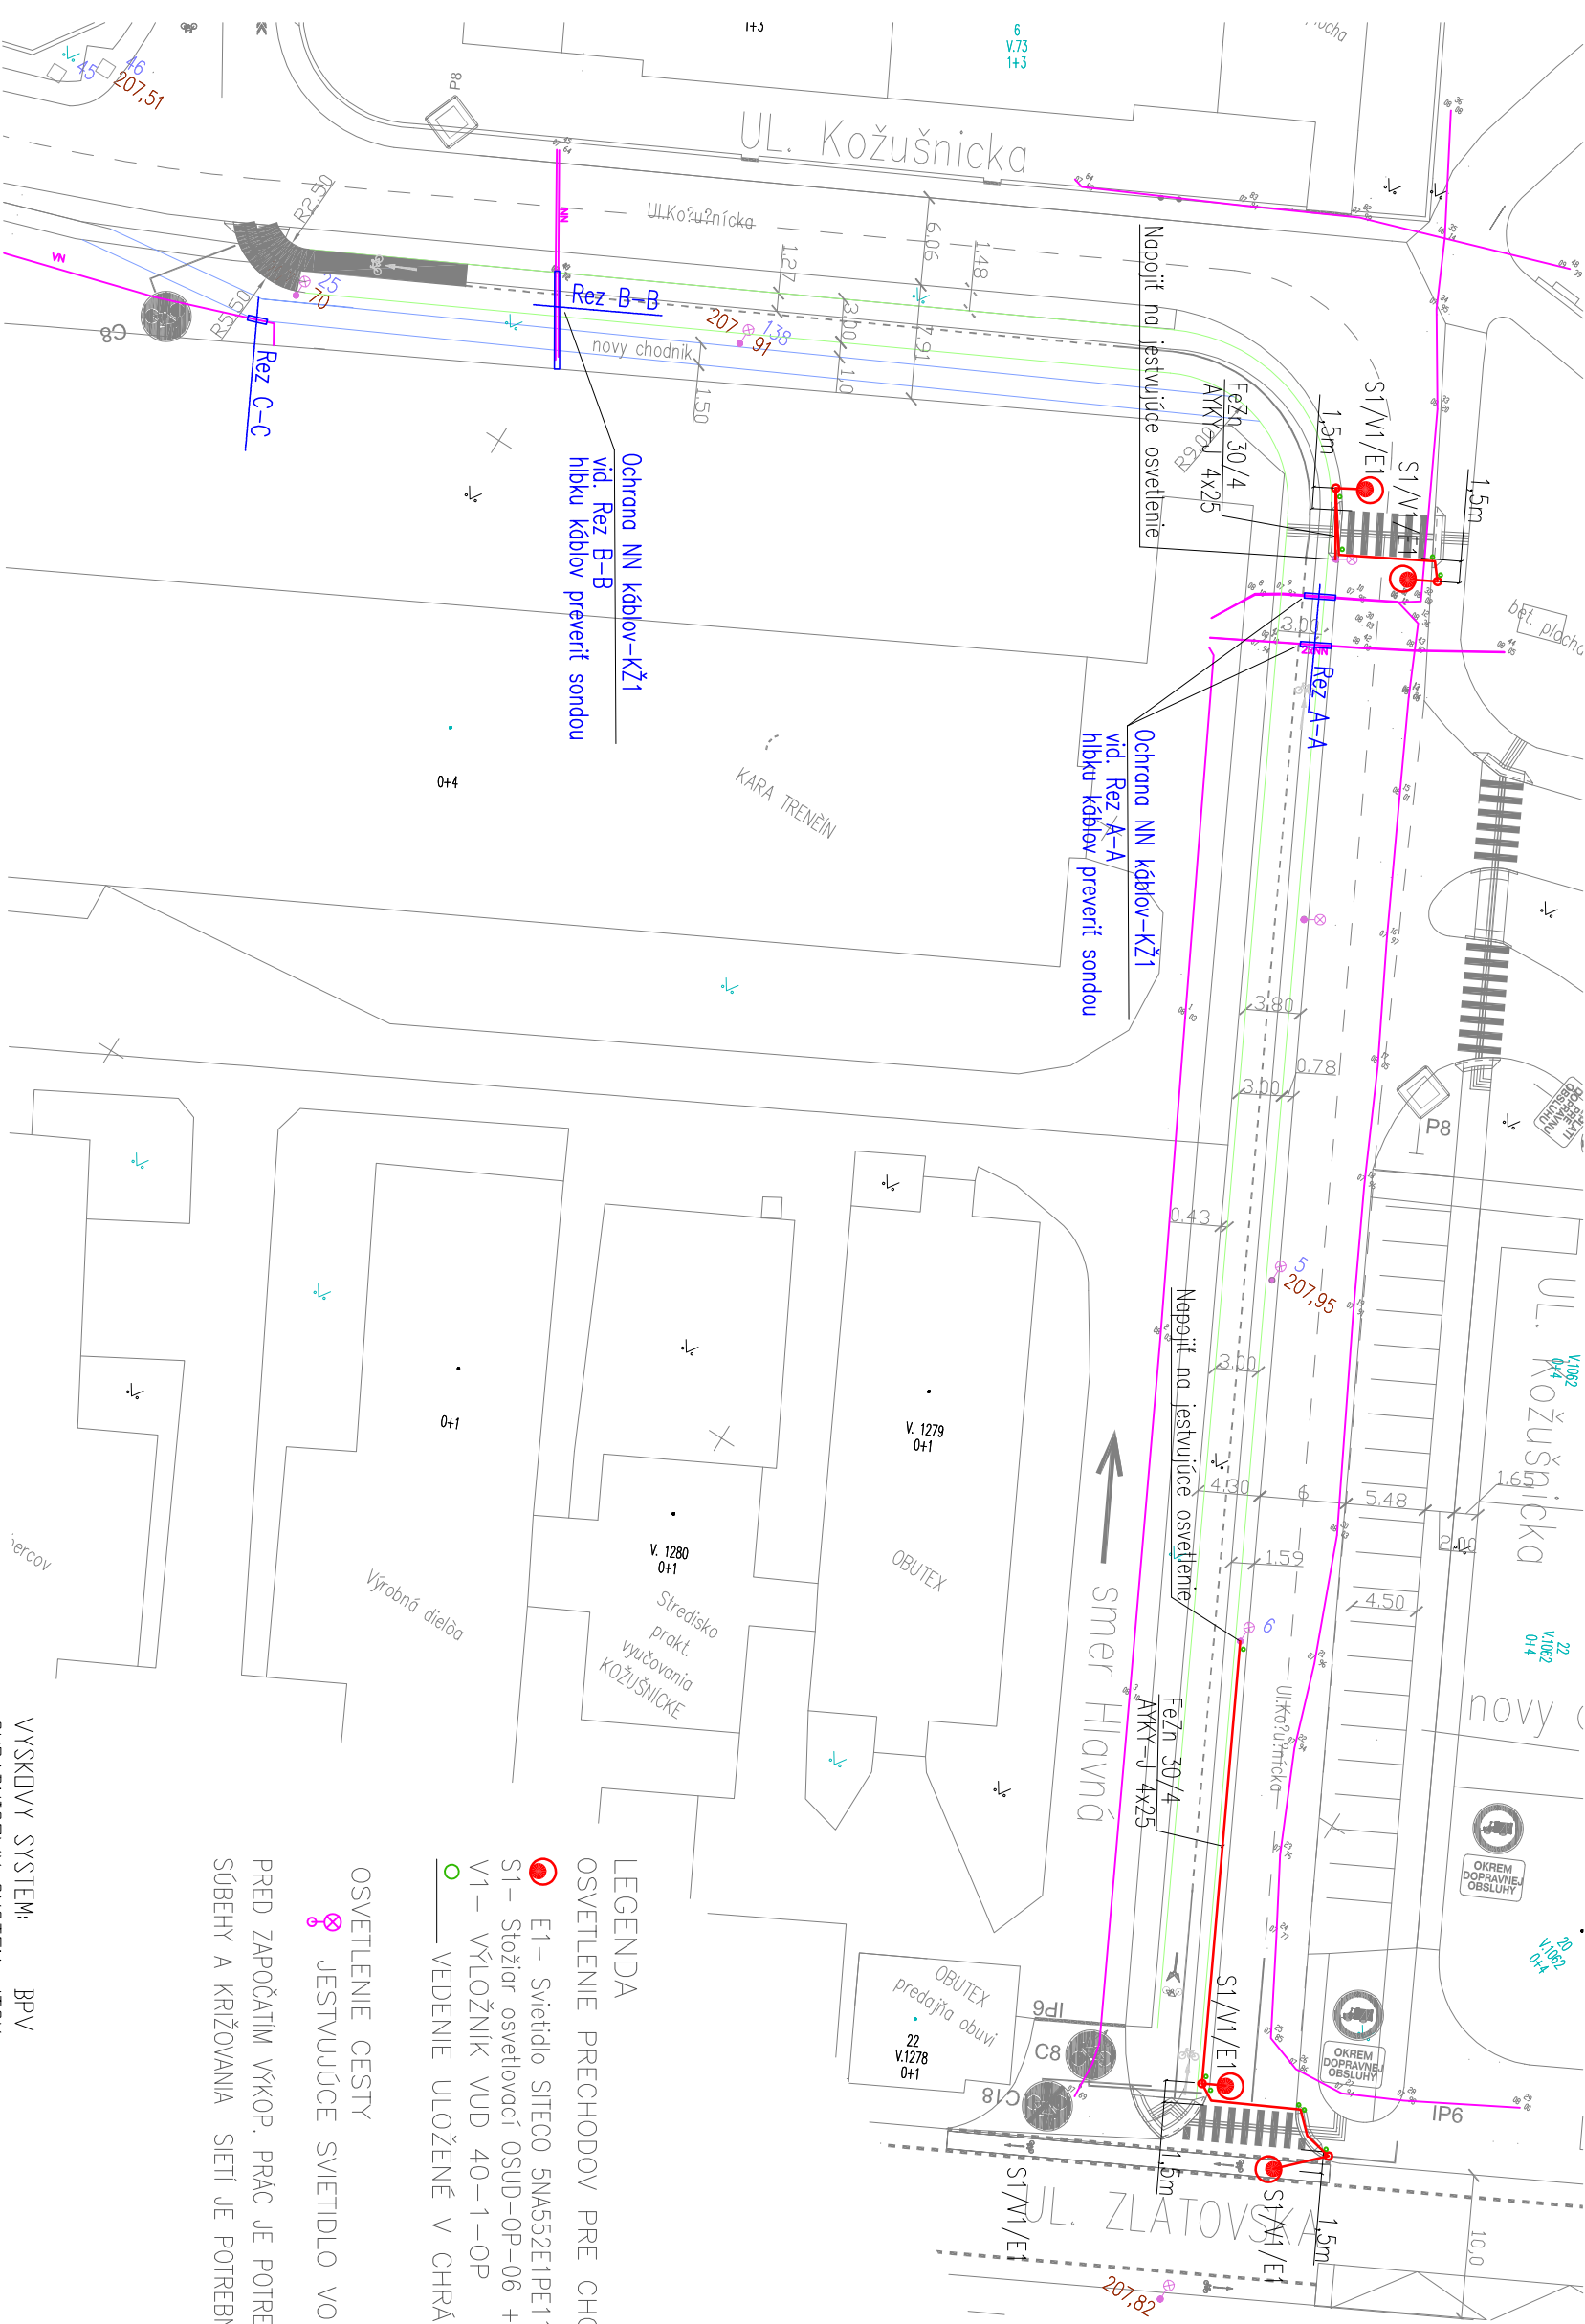

NAPÄŤOVÁ SÚSTAVA: 3PEN, AC 400V, TN-C
OCHRANA PRED ÚRAZOM EL. PRÚDOM V NORMÁLNEJ PREVÁDZK
PODĽA STN 33 2000-4-41
IZOLOVANÍM, KRYTÍM ŽIVÝCH ČASŤÍ
OCHRANA PRED ÚRAZOM EL. PRÚDOM PRI PORUČHE:
PODĽA STN 33 2000-4-41 SAMOČINNÝM
ODPOJENÍM NAPÁJANIA, POSPÁJANÍM
PROSTREDE: 101-VONKAŠJE, STN 33 2000-5-51

OSVETLENIE PRECHODU

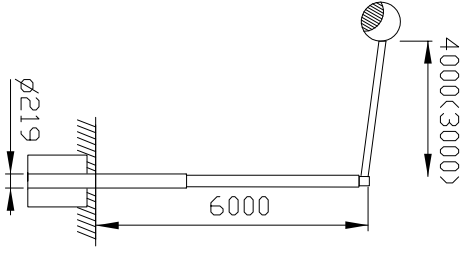

LEGENDA

OSVETLENIE PRECHODOV PRE CHODCOV

- E1 – Svetidlo SITECO 5NA552E1PE11 SR 100, HSE-ME 150W/220 LL (176W, 17000lm)
- S1 – Stožiar osvetľovací OSUD-0P-06 + GU10 EKM 2035 1xE17
- V1 – VÝLOŽNÍK VUD 40-1-OP
- VEDENIE ULOŽENÉ V CHRÁNIČKE FXKVR63

OSVETLENIE CESTY

JESTVUJÚCE SVIETIDLO VO

PRED ZAPOČATÍM VŔKOP. PRÁC JE POTREBNÉ ZAMERAŤ JESTV. INŽINIERSKE SIETE ICH SPRÁVCAMI
SÚBEHY A KRIŽOVANIA SIETÍ JE POTREBNÉ RIEŠIŤ V SÚLADE S STN 73 6005

VYSKOVY SYSTEM:	BPV
SURADNICOVY SYSTEM:	JTSK
Zoob. projektant	Vypracoval HIP
Ing. Horňáková	Ing. Dudová

Mesto: Trenčín	Datum: 06/2017	Št Formator:
----------------	----------------	--------------

Investor: Mesto Trenčín


Stavba: CYKLOTRASY

SO-UL.ZLATOVSKA-HLAVNA

ČASŤ: 8. OSVETLENIE A OCHRANA EL. SIETI

Nazov:

SITUACIA	
Mierka:	Por.
1 : 500	Č.v. 01

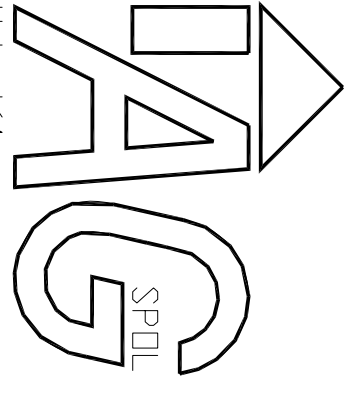

OCHRANA KÁBLOV NN:

REZ-A-A:

KABEL NN ULOŽENÝ V KOMUNIKÁCI

TEREN

Betón

10

NN KABEL

NN KABEL

NN KABEL

NN KABEL

Vyrovnávacia vrstva

betón 10cm

OCHRANA KÁBLOV NN:

REZ-B-B:

KABEL NN ULOŽENÝ V KOMUNIKÁCI

TEREN

Betón

10

NN KABEL

NN KABEL

Vyrovnávacia vrstva

betón 10cm

OCHRANA KÁBLA VN:

REZ-C-C:

KABEL VN ULOŽENÝ V KOMUNIKÁCI

TEREN

Betón

10

VN KABEL

Vyrovnávacia vrstva

betón 10cm

