



PÔDORYS 1.NP

M 1:100

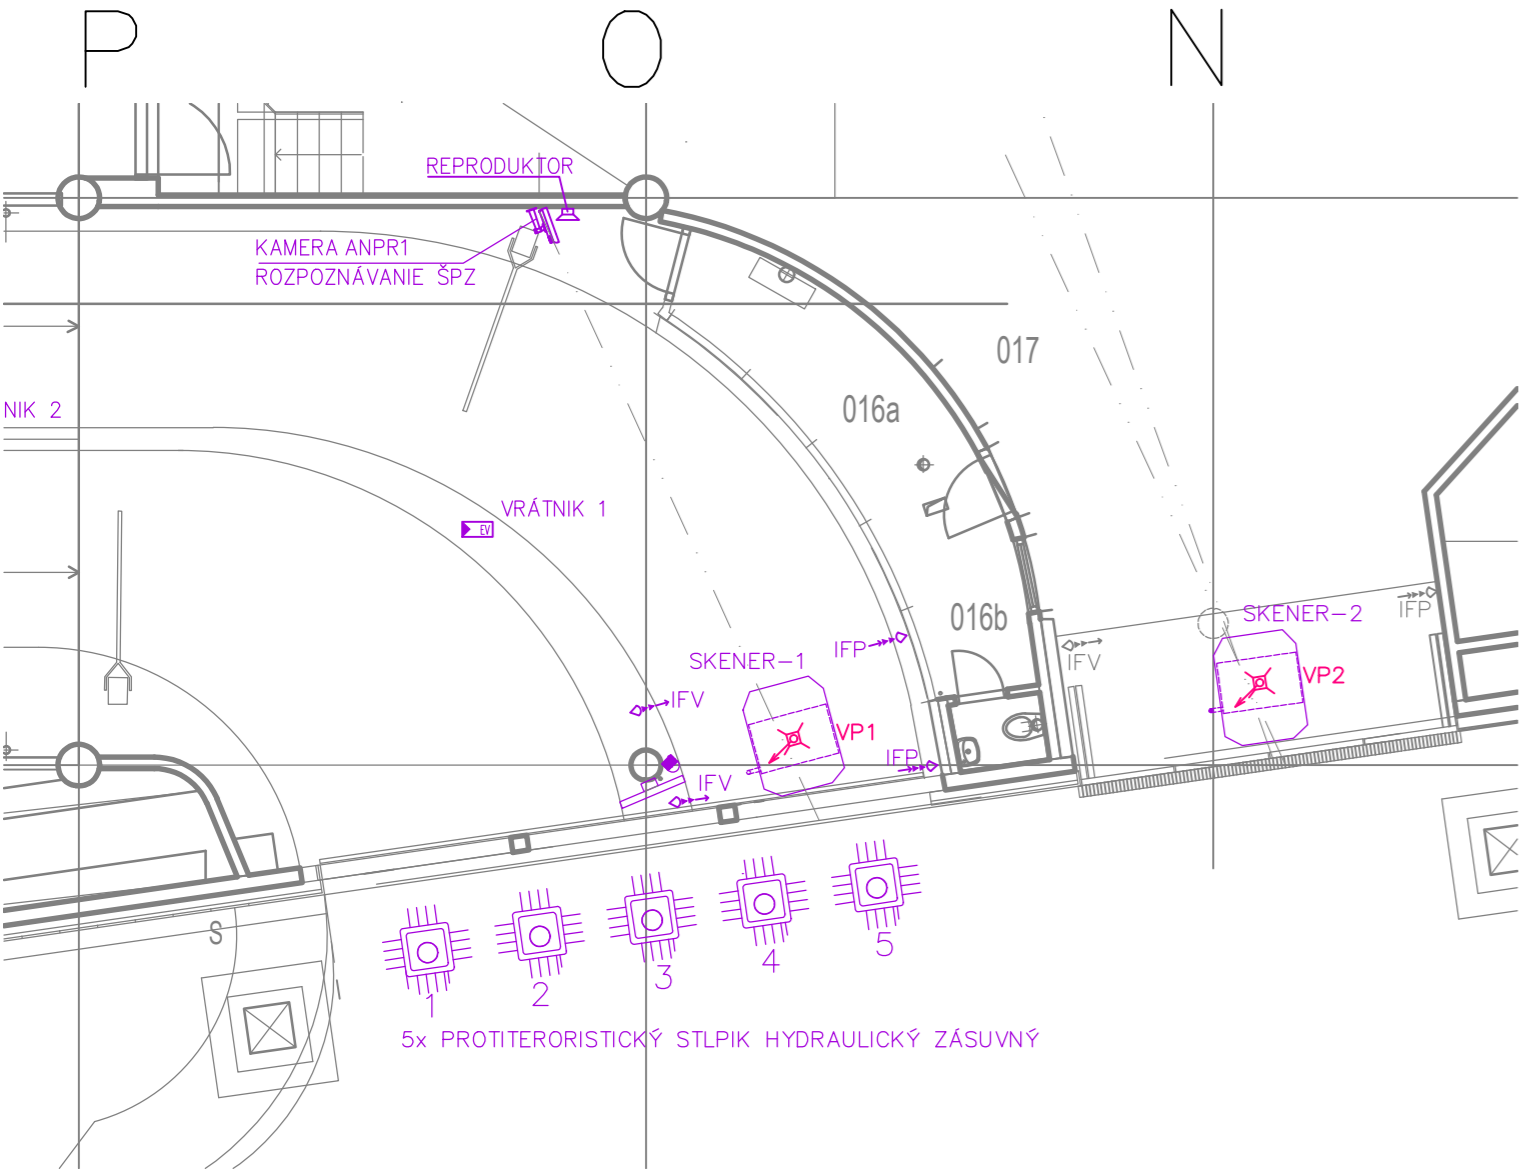

PÔDORYS 1.PP

M 1:100

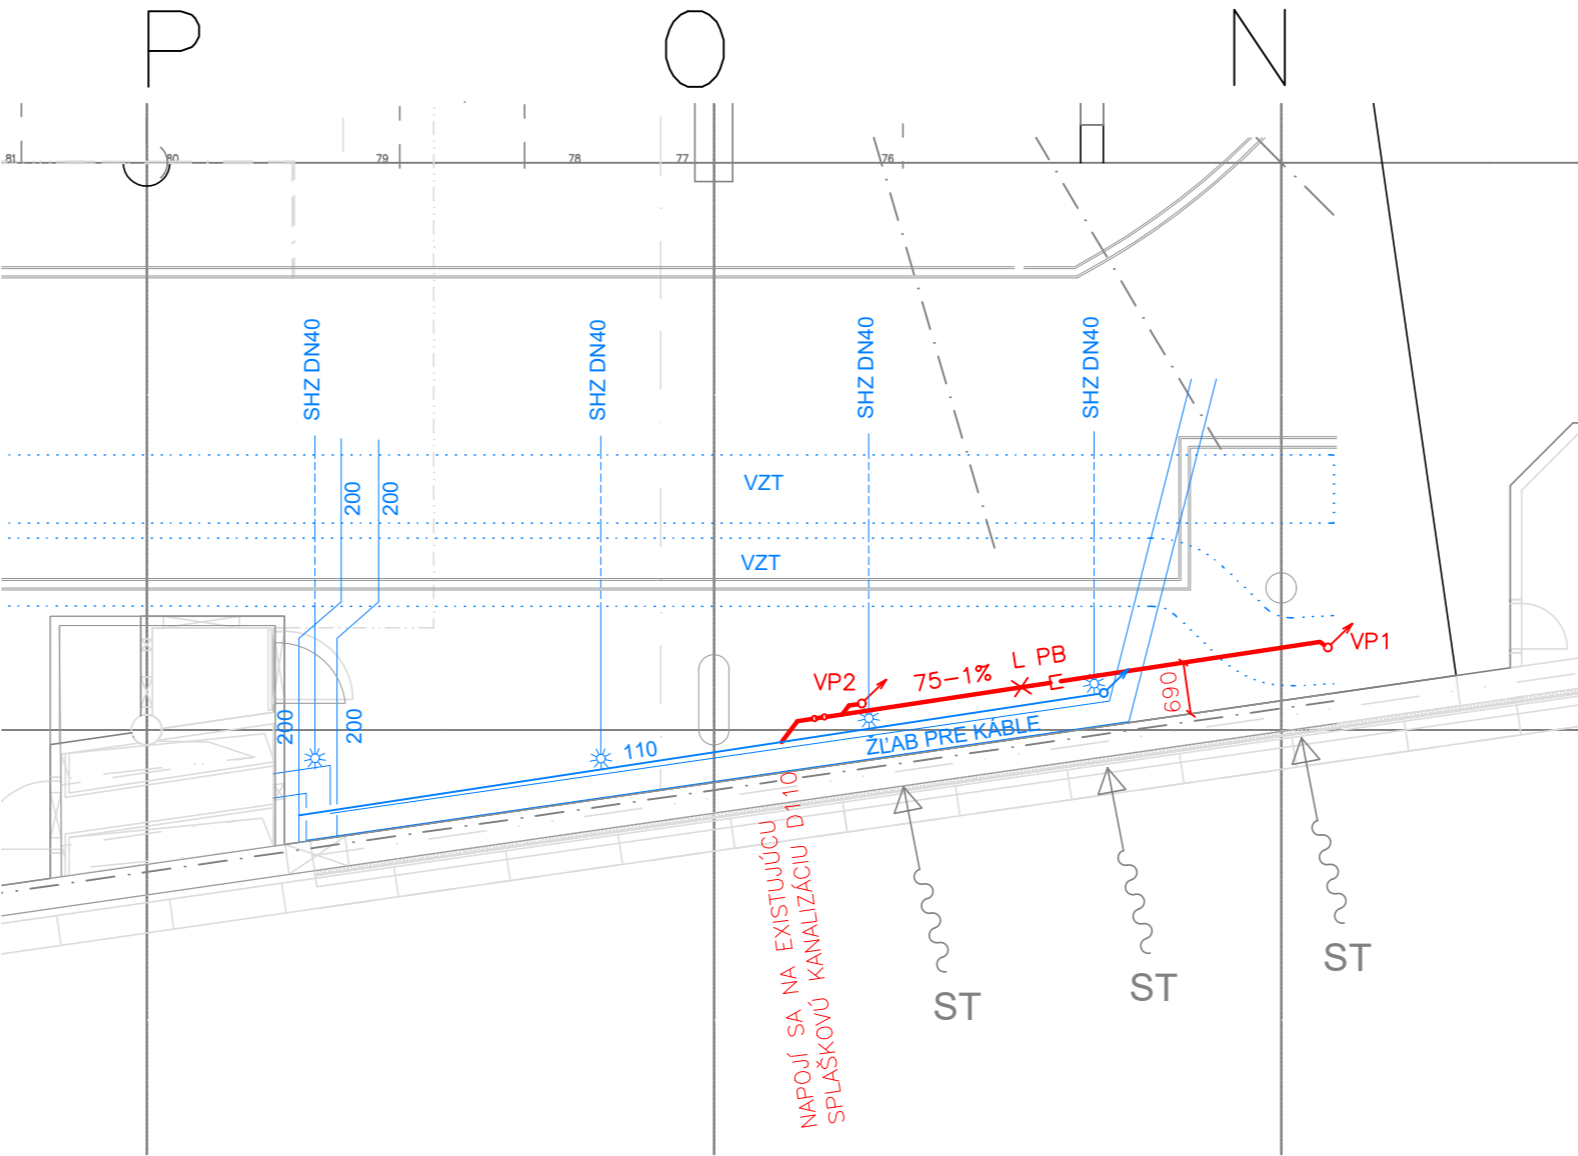

NÁRODNÁ BANKA SLOVENSKA
ÚSTREDIE BRATISLAVA

SÚRADNICOVÝ SYSTÉM : "NBS"
VÝŠKOVÝ SYSTÉM : Bpv
± 0,00 = 146.50 m n.m.

INVESTOR : NÁRODNÁ BANKA SLOVENSKA, I.KARVAŠA 1, BRATISLAVA				<div>ARCHITEKTI</div> <div>A.B.K.P.Š.</div> <div>spol. s r.o., BRATISLAVA 831 02</div> <div>NOBELOVA 34</div>			
G.P. : A B.K.P.Š. s.r.o., Nobelova 34, BRATISLAVA							
AUTORI : Ing. arch. M. KUSÝ, Ing. arch. P. PAŇÁK							
HIP : Ing. H. Augustínová							
HL. PROJEKTANT		ZODP. PROJEKTANT	VYPRACOVAL	KONTROLOVAL	<div>HYDRO</div> <div>ING.ŠTEFAN HROMADA</div> <div>Sibírska 29, 831 02 Bratislava</div> <div>SLOVENSKÁ REPUBLIKA</div> <div>Tel.:00421/02/44460093</div> <div>E-mail.:hydro29@chello.sk</div>		
KUSÝ, PAŇÁK		ING. HROMADA	ING. MEDRICKÝ	ING. HROMADA			
<i>K. Pan</i>							
STAVBA : NÁRODNÁ BANKA SLOVENSKA - ÚSTREDIE BRATISLAVA							
HLAVNÁ STAVBA							
OBJEKT : SO 016 - BUDOVA NBS					ARCH. Č.		
ČASŤ : E1.18 ZDRAVOTECHNIKA							
NÁZOV: BEZPEČNOSTNÉ ÚPRAVY NA VSTUPE DO GARÁŽÍ A HOSPODÁRSKEHO DVORA					DÁTUM	03.2022	Č. VÝKRESU
ODVOD VODY ZO SKENEROV					STUPEŇ	JP	
VÝKRES: PÔDORYS 1.NP A 1.PP					FORMÁT	3 A ₄	
					ZÁKAZKA Č.	301	
					M 1: 100		