



PÔDORYS 1.PP



REZ 1-1'

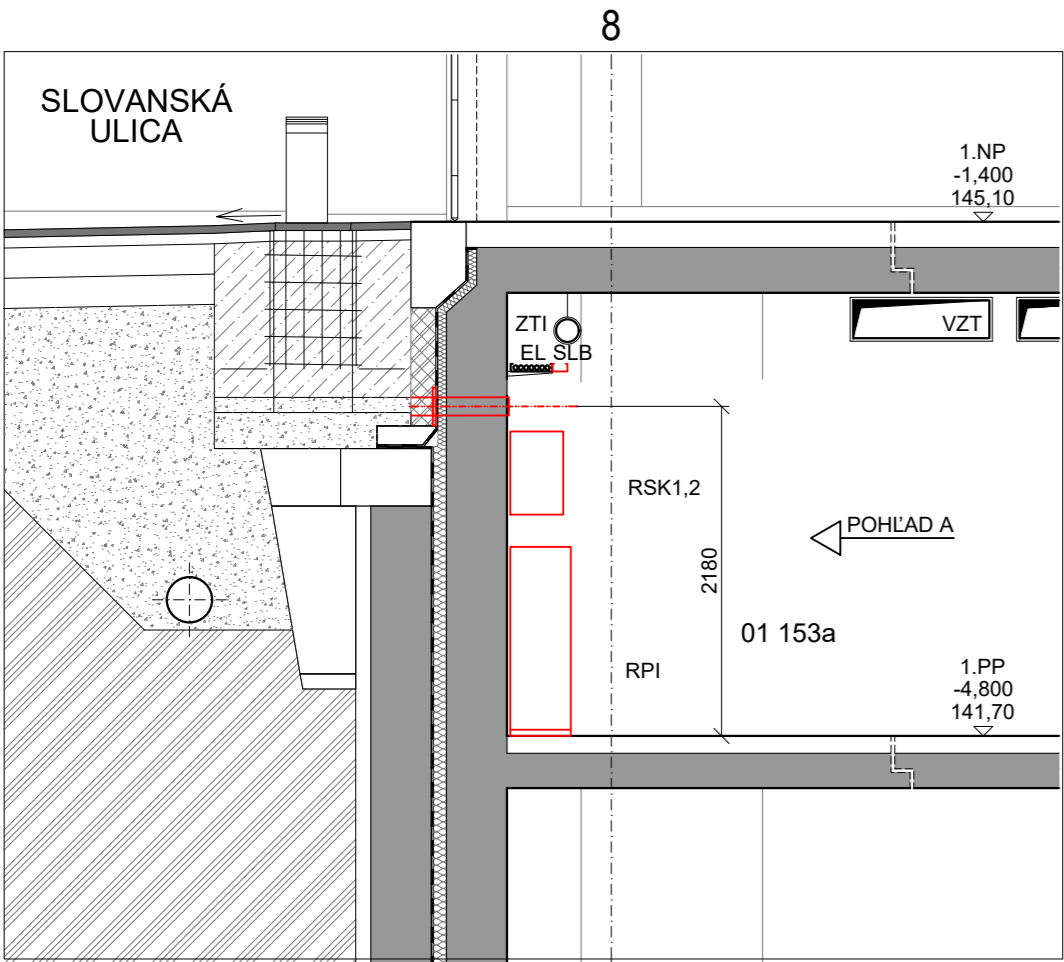

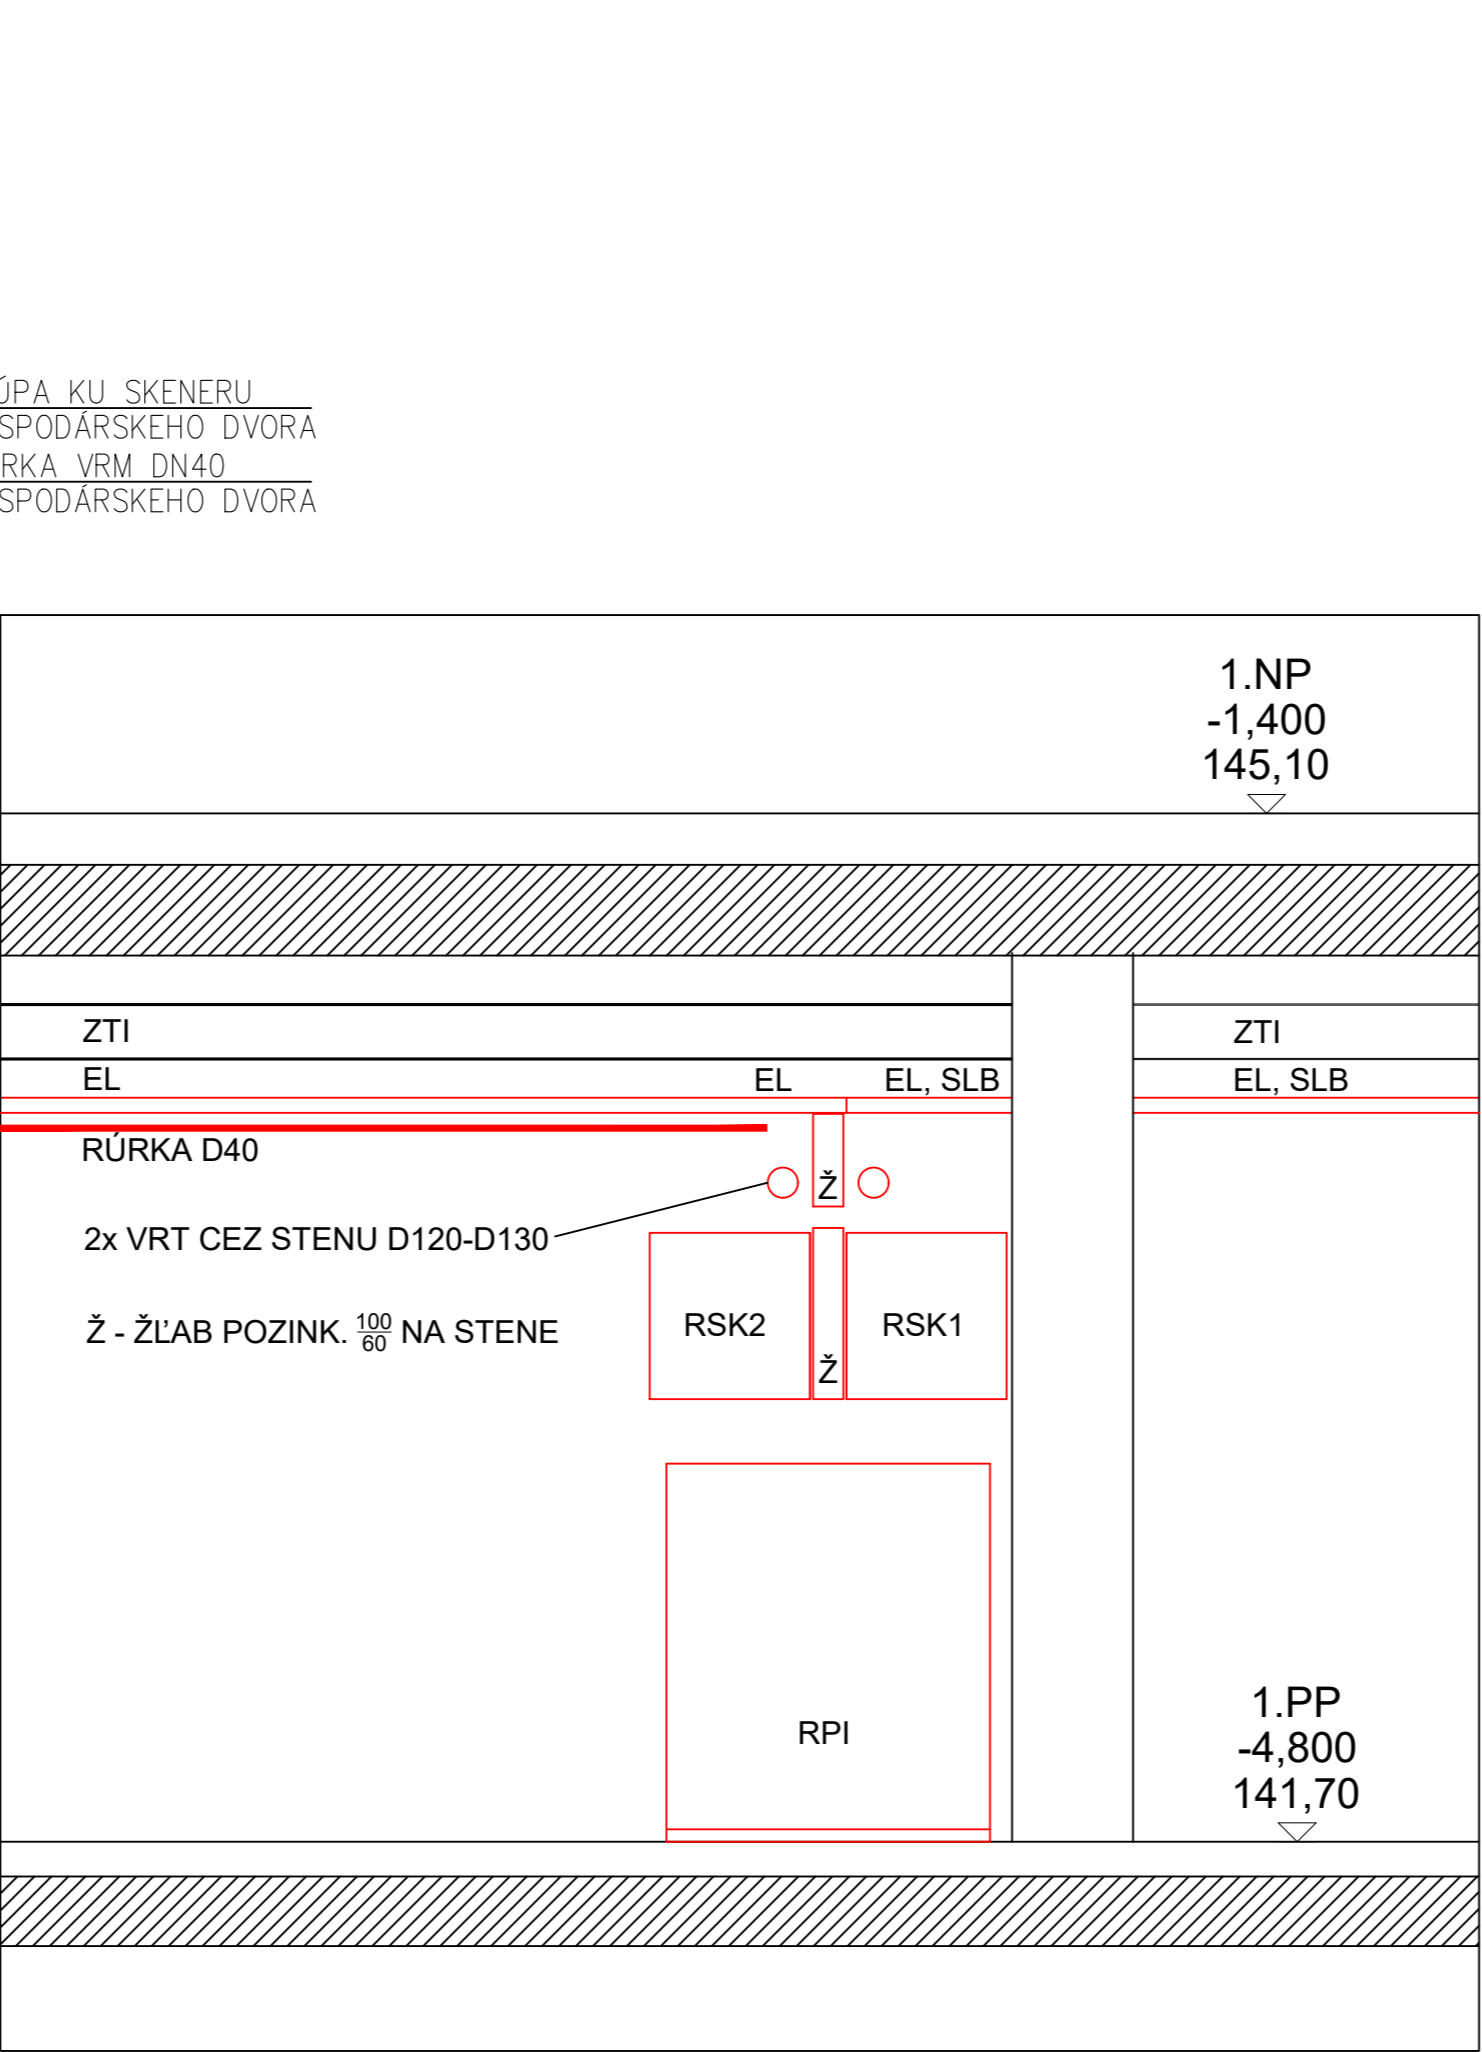





POHĽAD "A" M=1:25

TECHNOLOGICKÉ ZARIADENIA A ROZVODY:

1x RPI – ROZVÁDZAČ STLPIKOV (1250x400x1070mm), PO EI60
RSK1, RSK2 – ROZVÁDZAČE SKENEROV (530x350x550 MM), PO EI60
VŠETKY PRESTUPY CEZ STENY A STROPY POŽIARNE UTESNIŤ, POŽADOVANÉ JE EI60

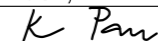

SÚRADNICOVÝ SYSTÉM : "NBS"
VÝŠKOVÝ SYSTÉM : Bpv
± 0,00 = 146.50 m n.m.

INVESTOR: NÁRODNÁ BANKA SLOVENSKA I. KARVAŠA 1, 813 25 BRATISLAVA				A R C H I T E K T I B . K . P . Š . spol. s r.o., BRATISLAVA 831 02 N O B E L O V A 3 4															
PROJEKTANT : A B.K.P.Š. spol. s.r.o., Nobelova 34, Bratislava 831 02				TEL: 02/43 41 26 98 E-mail: architekti@bkps.sk															
AUTORI : Ing.arch.M.KUSÝ, Ing.arch.P.PAŇÁK																			
HIP: Ing. arch. P. PAŇÁK 																			
HL.PROJEKTANT	ZOD.PROJEKTANT	VYPRACOVAL	KONTROLOVAL																
KUSÝ, PAŇÁK 	VÁŽNY 	VÁŽNY 																	
NÁZOV STAVBY: NÁRODNÁ BANKA SLOVENSKA – ÚSTREDIE BRATISLAVA HLAVNÁ STAVBA OBJEKT: BUDOVA NBS ČASŤ: PS32 – PROTITERORISTICKÉ ZARIADENIA				<table><tr><td>ARCH. Č.</td><td>–</td><td rowspan="4">Č. VÝKRESU 03</td></tr><tr><td>DÁTUM</td><td>03.2022</td></tr><tr><td>STUPEŇ</td><td>JP</td></tr><tr><td>FORMÁT</td><td>2 A4</td></tr><tr><td colspan="2">ZÁKAZKA Č.</td><td>296</td><td>M 1:50</td></tr></table>			ARCH. Č.	–	Č. VÝKRESU 03	DÁTUM	03.2022	STUPEŇ	JP	FORMÁT	2 A4	ZÁKAZKA Č.		296	M 1:50
ARCH. Č.	–	Č. VÝKRESU 03																	
DÁTUM	03.2022																		
STUPEŇ	JP																		
FORMÁT	2 A4																		
ZÁKAZKA Č.		296	M 1:50																
NÁZOV: BEZPEČNOSTNÉ ÚPRAVY NA VSTUPE DO GARÁŽI A HOSPODÁRSKEHO DVORA																			
VÝKRES : TECHNOLOGICKÉ ZARIADENIA DISPOZÍCIA ZARIADENÍ – 1.PP																			