


# VJAZD DO GARÁŽE HOSPODÁRSKY DVOR

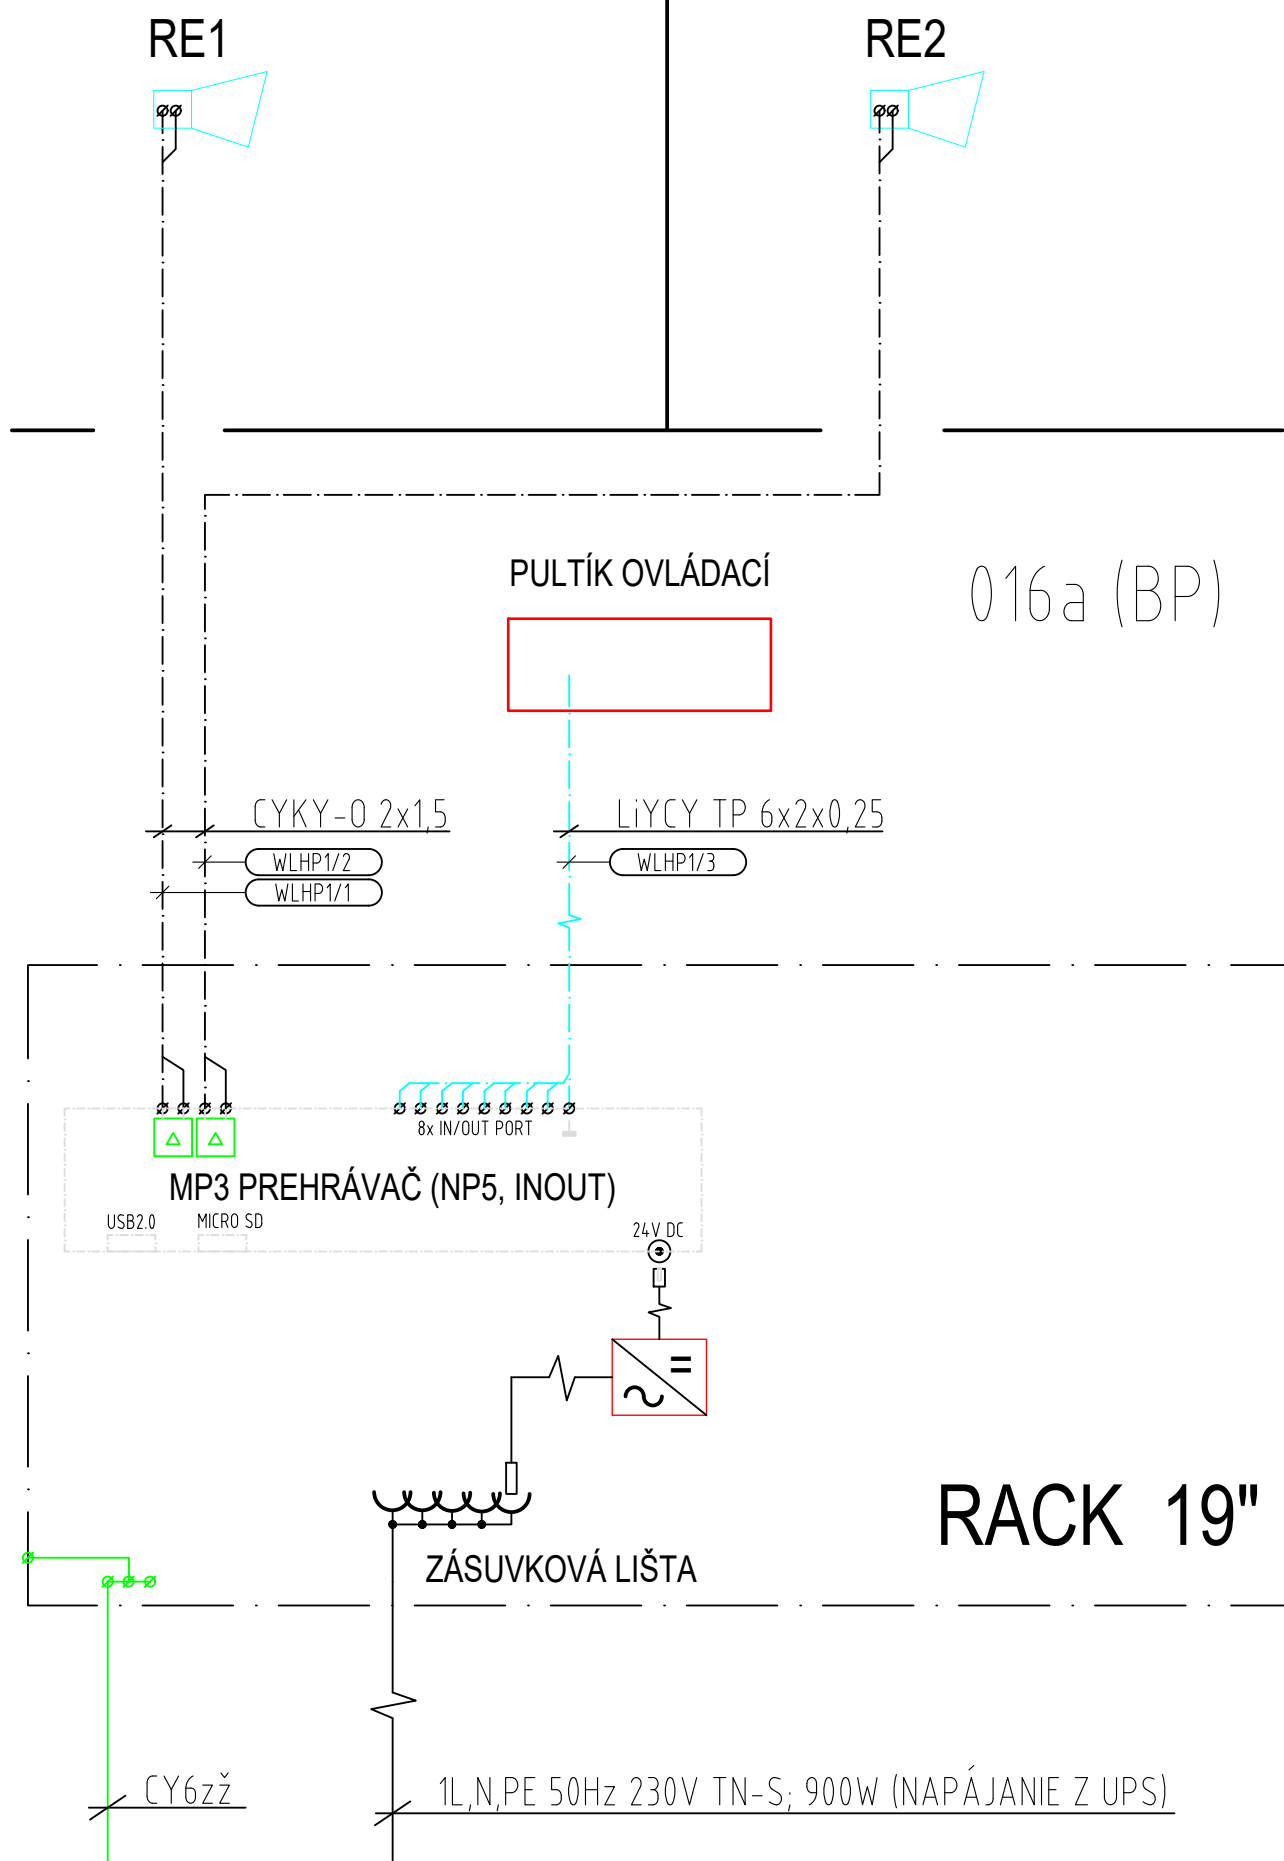

## LEGENDA ZNAČIEK A KÁBLOV:

- KÁBEL NAPÁJACÍ
- KÁBEL CY6zž
- KÁBEL REPRODUKTOROVÝ, CYSY 2x1,5
- KÁBEL PRÍSTROJOVÝ LiYCY TP 6x2x0,25
- REPRODUKTOR TLAKOVÝ 20W/8 OHM

TLAKOVÉ REPRODUKTORY SÚ NAMONTOVANÉ NA STENÁCH, VO VÝŠKE 2,5M. SÚČASŤOU DODÁVKY REPRODUKTORA JE AJ DRŽIAK NA STENU. SPÚŠŤANIE ZNELIEK A HLASOVÝCH SPRÁV JE OD TLAČIDIEL Z PULTÍKA V M.Č. 016a.

MP3 PREHRÁVAČ JE POLOŽENÝ NA VÝSUVNEJ POLICI V RACK-U

INVESTOR : NÁRODNÁ BANKA SLOVENSKA, I.KARVAŠA 1, BRATISLAVA				A R C H I T E K T I	
G.P. : A.B.K.P.Š. s.r.o., Nobelova 34, BRATISLAVA				A B . K . P . Š .	
AUTORI : Ing. arch. M. KUSÝ, Ing. arch. P. PAŇÁK				spol. s r.o., BRATISLAVA 831 02	
HIP : Ing. H. Augustínová				N O B E L O V A 3 4	
TEL: 02/43 41 26 98 E-mail: architekti@bkps.sk					
HL. PROJEKTANT	ZODP. PROJEKTANT	VYPRACOVAL	KONTROLOVAL		
KUSÝ, PAŇÁK	ING. VÁŽNY	ING. VÁŽNY	ING. VÁŽNY		
STAVBA : NÁRODNÁ BANKA SLOVENSKA - ÚSTREDIE BRATISLAVA				ARCH. Č.	
HLAVNÁ STAVBA				DÁTUM 03.2022	
OBJEKT : SO 016 - BUDOVA NBS				STUPEŇ JP	
ČASŤ : PS32 PROTITERORISTICKÉ ZARIADENIA.				FORMÁT 2 A4	
NÁZOV: BEZPEČNOSTNÉ ÚPRAVY NA VSTUPE DO GARÁŽI A HOSPODÁRSKEHO DVORA				ZÁKAZKA Č. 301	
VÝKRES: HLASOVÉ POVELY.				Č. VÝKRESU 08	
SCHÉMA BLOKOVÁ.				M -	