



RBZ

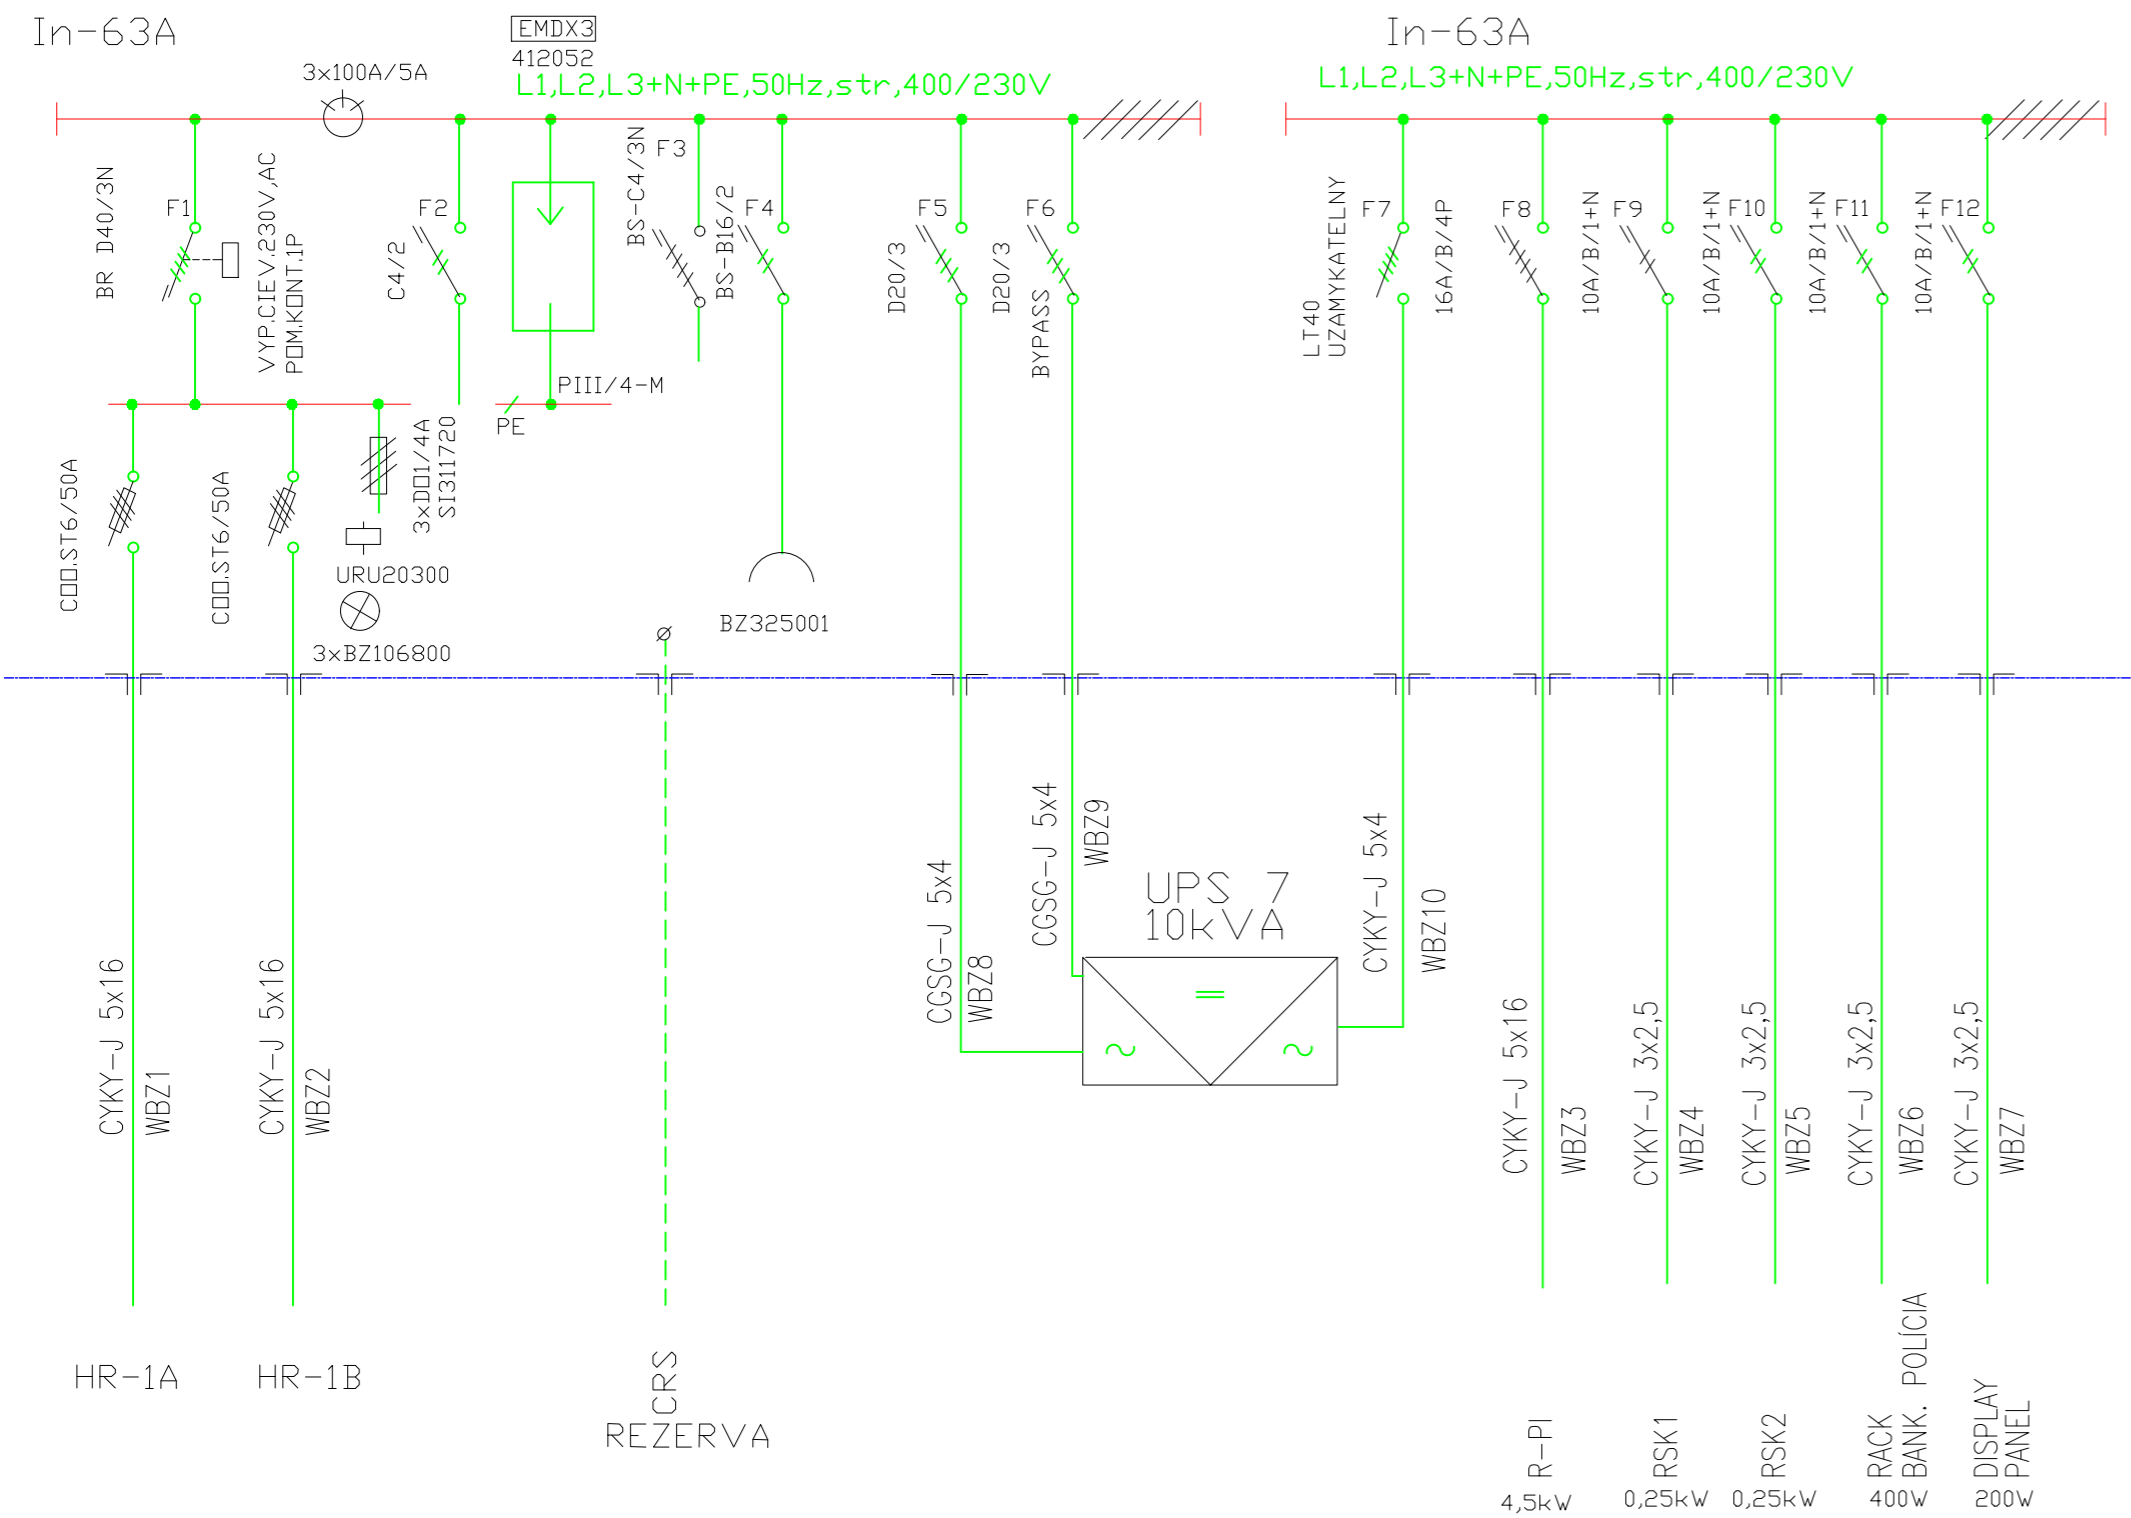

ROZVODNA SUSTAVA: 3+N+PE str. 50Hz, 400/230V/24V/12V/ TN-S  
2 js., 2-24V

OCHRANA PRED URAZOM ELEKTRICKYM PRUDOM PRI PORUCHE PODLA STN 33-2000-4-41(2019):

- SAMOCINNÝM ODPOJENIM NÁPAJANIA OD ZDROJA
- DOPLNKOVÉ POSPAJANIE
- MALÝM NAPATÍM: SELV

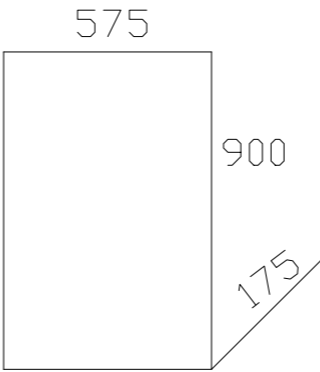


LEGRAND XL 400  
TYP:020105+020285  
ROZVODNICA NA STENU  
ROZMERY 575/900/175  
PRÍVOD-VRCHOM  
VÝVODY -VRCHOM  
VÝVODY K UPS - SPODOM  
KRYTIE - IP40/20  
Pi=5,6kW  
Ps=5,5kW  
SKRATOVÝ PRÚD Ik=25kA  
SVORKY TYP WAGO TOP JOB 781,783  
JEDNOTNÝ UZAMYKATELNY SYSTEM H-36000  
2.PP.M.C.02102a



# NÁRODNÁ BANKA SLOVENSKA

## ÚSTREDIE BRATISLAVA

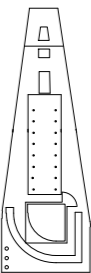

*Handwritten signature*

SÚRADNICOVÝ SYSTÉM : "NBS"  
VÝŠKOVÝ SYSTÉM : Bpv  
± 0,00 = 146.50 m n.m.

INVESTOR: NÁRODNÁ BANKA SLOVENSKA, UL. I. KARVAŠA, BRATISLAVA				A R C H I T E K T I A B . K . P . Š . spol. s r.o., BRATISLAVA 831 02 N O B Ľ O V A 3 4		
PROJEKTANT: A.B.K.P.Š.spol. s.r.o.,Nobelova 34,Bratislava 831 02						
AUTORI: Ing.arch. M. KUSÝ, Ing.arch. P. PAŇÁK				TEL:02/43 41 26 98E-mail:architekti@bkps.sk		
HIP: Ing. H. Augustínová						
HL.PROJEKTANT	ZODP.PROJEKTANT	VYPRACOVAL	KONTROLOVAL	PIK FONDRK, s.r.o. Tehelná 6, 900 44 TOMÁŠOV IČO: 35 871 881		
KUSÝ, PAŇÁK	ING.F.FONDRK	ING.D.FONDRK				
NÁZOV STAVBY: NÁRODNÁ BANKA SLOVENSKA - ÚSTREDIE BRATISLAVA HLAVNÁ STAVBA						
OBJEKT: SO 016 – BUDOVA NBS						
ČASŤ: PS6 SILNOPRÚDOVÉ ROZVODY A OSVETLENIE						
NÁZOV: BEZPEČNOSTNÉ ÚPRAVY NA VSTUPE DO GARÁŽI A HOSPODÁRSKEHO DVORA				ARCH. Č.		
VÝKRES: ROZVADZAC RBZ				DÁTUM	03/2022	Č. VÝKRESU 5
				STUPEŇ	JP	
				FORMÁT	3 A 4	
				ZÁKAZKA Č.	301	