


SAS - Sanácia vlhkých zvislých konštrukcií

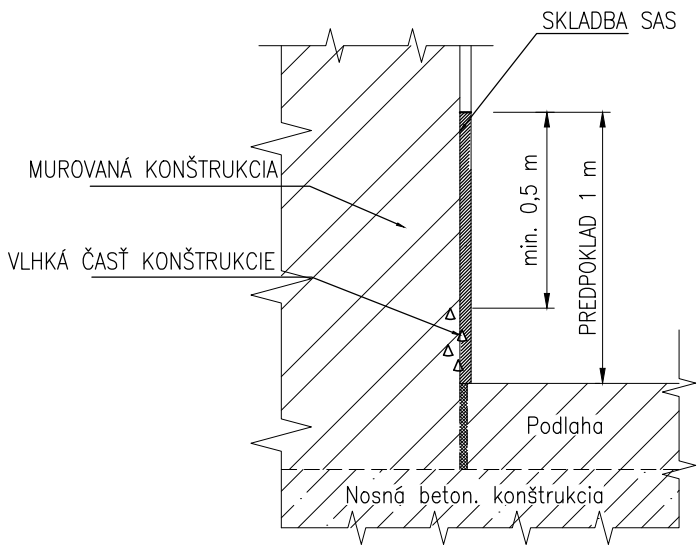

SAS– SANÁCIA VLHKÝCH MIEST
ZVISLÉ KONŠTRUKCIE /STLPY, STENY/– MUROVANÉ KONŠTRUKCIE OMIETNUTÉ, ŽELEZOBETÓNOVÉ

PRÍPRAVNÉ búracie práce:

- celoplošné očistenie zvislých povrchov
- odstránenie nesúdržných povrchov,
- odstránenie keramických obkladov / soklíkov
- odstránenie povrchov poškodených vlhkosťou cca. 20 % plochy vnútorných murovaných stien rozsah min. 0,5 m nad poškodením
- preškrabnutie, narezanie stávajúcich trhlín v murive š. 1cm , kontrola stavu, prípadne aktívny stav trhlín /prizvanie statika/
- očistenie povrchov znečistených masnotami a ropnými produktami cca. 2 % plochy

Poznámka:
Sanované plochy sú uvádzané odhadom s rezervou, ide o rekonštrukciu takže v tejto fáze nie je možné uviesť presné výmery. jednotlivé plochy sa upresnia na stavbe po kontrole stavebným dozorom.

SANÁCIA VLHKÝCH MIEST

- sanačný špric
- sanačná omietka
- tenkovrstvá omietka jemná napríklad Baumit, hladká štruktúra

Poznámka: hrúbka špricu a omietky sa stanoví na stavbe podľa odstraňovanéo rozsahu poškodených omietok

- vápenno–cementová omietka jemná, hladká štruktúra

POZNÁMKA: Plocha vychádza z podkladov poskytnutých objednávateľom, vzhľadom ku skutočnosti, že sa jedná o rekonštrukciu je nutné, aby si dodávateľ stavebných prác zrealizoval vlastné, kontrolné zameranie. výmery v tejto PD nie sú záväzné, ale iba informatívne, teda neslúžia pre presné objednanie materiálu.



ZVISLÉ KONŠTRUKCIE /STLPY, STENY/– MUROVANÉ KONŠTRUKCIE OMIETNUTÉ, ŽELEZOBETÓNOVÉ

OBVODOVÁ STENA SÚVISLE DROBNÉ TRHLINY


- podkladný hliníkový rošt kotvený mechanicky do podkladu,
- obkladové dosky do výšky 2,0m z cementovláknitých dosiek napr.Cetris, povrchová úprava akrylátový náter farba RAL 9016 – farba biela, teplý tón

FINÁLNE POVRCHOVÉ ÚPRAVY

- výška 1m od podlahy: penetrácia podkladu napr.Murexin izolačný napr. základ AG3+Murexin BV20
- výška od 1m po strop: penetrácia napr. Murexin izolačný základ SP13
- + interiérová farba napr.Murexin Profi Weiss PW 400, biela, aplikovaná v 2 vrstvách

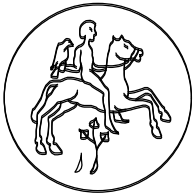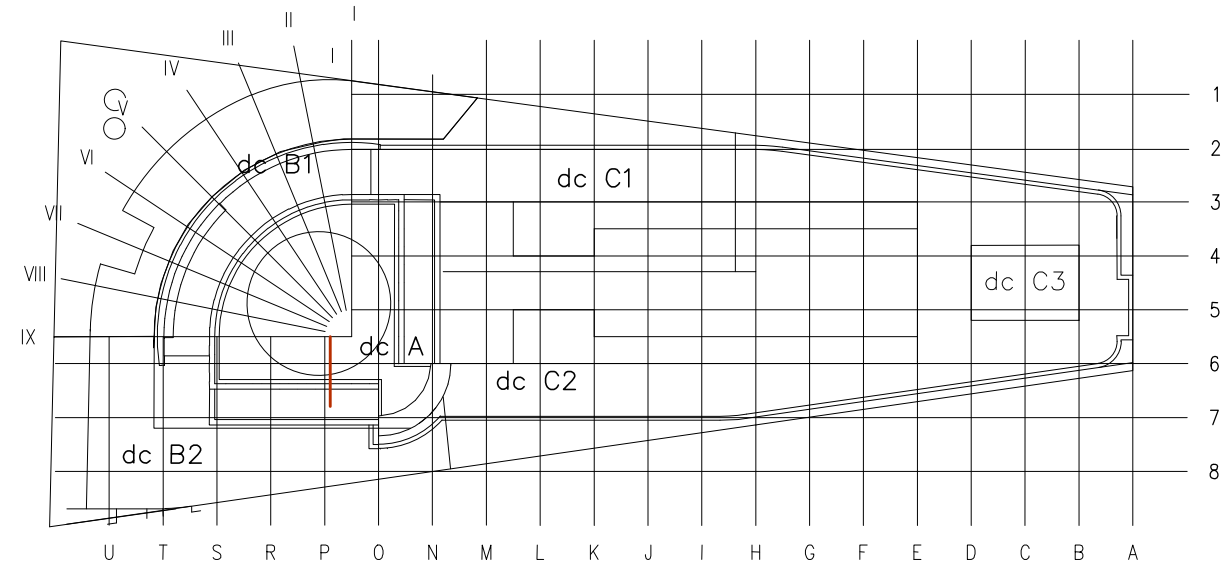

NÁRODNÁ BANKA SLOVENSKA
ÚSTREDIE BRATISLAVA

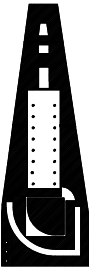

+ 0,00 = 146.50 m n.m.

INVESTOR: NÁRODNÁ BANKA SLOVENSKA, IMRICHA KARVAŠA 1, BRATISLAVA			<div>ARCHITEKT A.B.K.P.Š. spol. s r.o., BRATISLAVA 831 02 NOBELOVA 34</div> <div>TEL: 02 / 43 41 26 98 Email: architekti@bkps.sk</div>		
G.P. : A B.K.P. Š. spol. s.r.o., Nobelova 34, Bratislava 831 02					
AUTORI : Ing.arch. M. KUSÝ, Ing.arch. P. PAŇÁK					
HIP : Ing. L.TAUSINGER			<div>ELTER constructions s.r.o. TRNAVSKÁ 61 821 01 BRATISLAVA TEL./FAX (02) 4333 7809</div> <div>www.elter.sk elter@elter.sk</div>		
HL.PROJEKTANT	ZODP.PROJEKTANT	VYPRACOVAL			
KUSÝ, PAŇÁK	ING. TAUSINGER	ING. SZABÓOVÁ			
NÁZOV STAVBY: OPRAVA POŠKODENÝCH PODLÁH A PRIESTOROV GARÁŽÍ NA 3.PP, 2.PP, 1.PP, MEZANÍNU, HOSPODÁRSKEHO A BANKOVÉHO DVORA			<div>DÁTUM06.2019ČÍSLO VÝKRESU MIERKA1:10 FORMÁT2A4 STUPEŇRP</div> <div>E.25</div>		
ČASŤ: E.1 ARCHITEKTONICKO STAVEBNÉ RIEŠENIE A STATIKA					
OBSAH : DETAIL SAS SANÁCIA VLHKYCH ZVISLÝCH KONST.					