



RK - Reprofilácia krycej vrstvy stĺpov

M 1:10, Detail reprofilácie krycej vrstvy železobetónových stĺpov

Krytie výstuže stĺpov - pôvodný stav

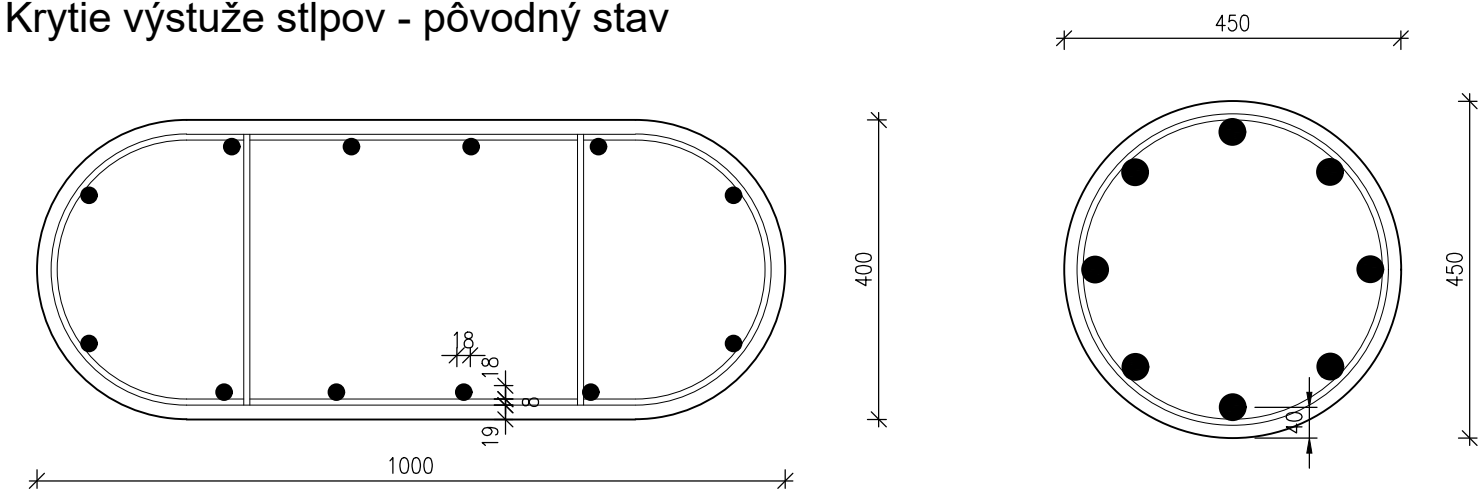


Krytie stĺpov - navrhovaný stav

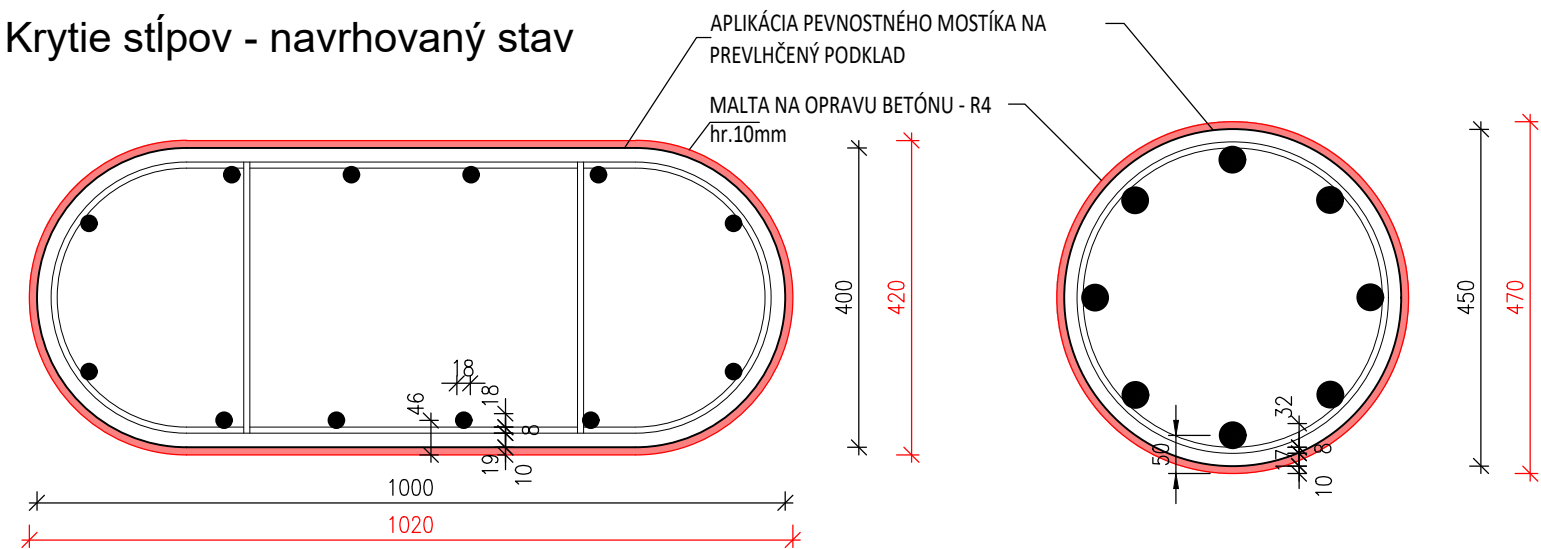

REPROFILÁCIA KRYCEJ VRSTVY:


Postup:

- 1 – odstránenie existujúcej stierky až na čistý betónový povrch. Betón musí byť bez prachu, uvoľnených materiálov, znečistení a materiálov, ktoré môžu znížiť priľnavosť alebo zabrániť nasiakaniu alebo zmáčaniu sanačnými materiálmi. Odlúpený, nenosný, poškodený a zničený betón, a v prípade potreby aj nosný betón, musia byť odstránené vhodnými metódami
- 2 – prevlhčenie podkladu
- 3 – aplikácia pevnostného mostíka (napr. SikaMonoTop 910)
- 4 – aplikácia opravnej malty triedy R4 (nap. Sikarep®); je možné ju aplikovať buď ručne, pomocou tradičného spôsobu nanášania alebo strojne pomocou pumpy. Odporúča sa, aby bol pripravený podklad dôkladne predvlhčený 2 hodiny pred aplikáciou. Povrch udržiavať vlhký a nenechať ho vyschnúť. Pred aplikáciou odstrániť prebytočnú vodu napr. čistou špongiou. Povrch musí mať tmavý, matný vzhľad bez lesku a póry a otvory na povrchu nesmú obsahovať vodu. Pri ručnej aplikácii najskôr naniesť tekutejší tenkovrstvový náter (špric), ktorý vyplní póry v povrchu. Zabezpečte, aby bol celý povrch, ktorý bude opravovaný, opatrený tekutým náterom. Pri väčších výmerách je možné nanášať SikaRep® strojným spôsobom (Putzmeister, ...).
- 5 – Vytvrdzovanie – čerstvo nanesenú maltu chrániť pred rýchlym vysychaním vhodnými ošetrovacími prostriedkami
- 6 – aplikácia novej vápennej stierky bielej farby

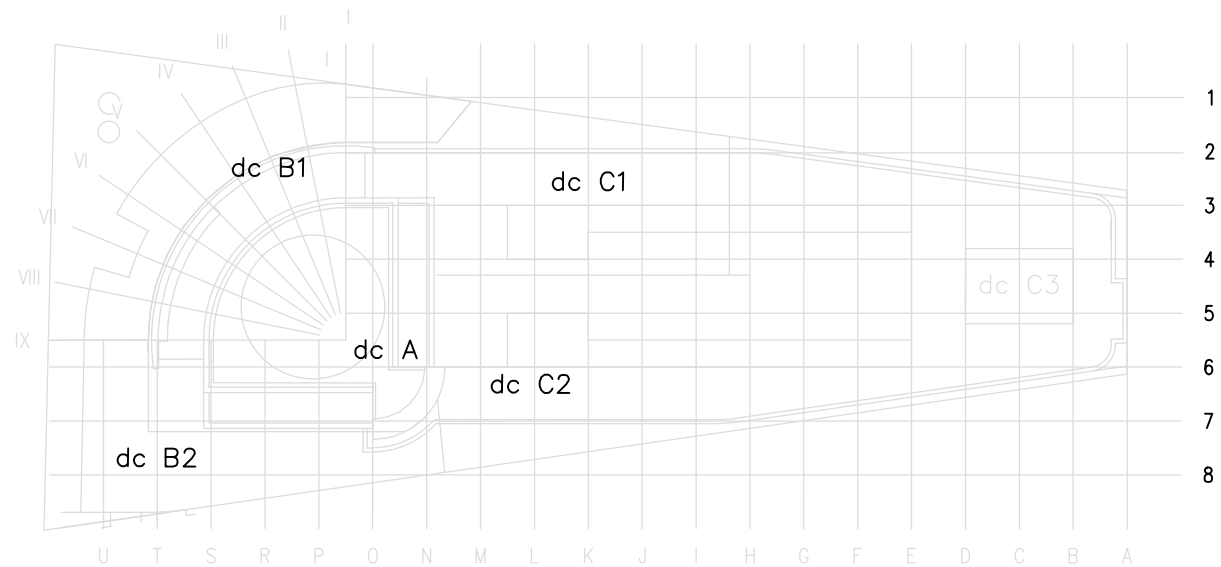


NÁRODNÁ BANKA SLOVENSKA

ÚSTREDIE BRATISLAVA

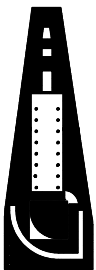

+ 0,00 = 146.50 m n.m.

INVESTOR: NÁRODNÁ BANKA SLOVENSKA, IMRICHA KARVAŠA 1, BRATISLAVA			<div>A R C H I T E K T I</div> <div>A B . K . P . Š .</div> <div>spol. s r.o., BRATISLAVA 831 02</div> <div>N O B E L O V A 3 4</div> <div>TEL: 02 / 43 41 26 98 Email: architekta@bkps.sk</div>		
G.P. : A B.K.P. Š. spol. s.r.o., Nobelova 34, Bratislava 831 02					
AUTORI : Ing.arch. M. KUSÝ, Ing.arch. P. PAŇÁK			<div> ELTER constructions s.r.o.</div> <div>TRNAVSKÁ 61</div> <div>821 01 BRATISLAVA</div> <div>TEL./FAX (02) 4333 7809</div> <div>www.elter.sk elter@elter.sk</div>		
HIP : Ing. L.TAUSINGER					
HL.PROJEKTANT	ZODP.PROJEKTANT	VYPRACOVAL			
KUSÝ, PAŇÁK	ING. TAUSINGER	ING. HAŠTO			
NÁZOV STAVBY: OPRAVA POŠKODENÝCH PODLÁH A PRIESTOROV GARÁŽÍ NA 3.PP, 2.PP, 1.PP, MEZANÍNU, HOSPODÁRSKEHO A BANKOVÉHO DVORA					
ČASŤ: E.1 ARCHITEKTONICKO STAVEBNÉ RIEŠENIE A STATIKA			DÁTUM	06.2019	ČÍSLO VÝKRESU
OBSAH : DETAIL RK - Reprofilácia krycej vrstvy stĺpa			MIERKA	1:10	E.34
			FORMÁT	2A4	
			STUPEŇ	RP	