




DEMONTÁŽ EXISTUJÚCICH ROZVODOV

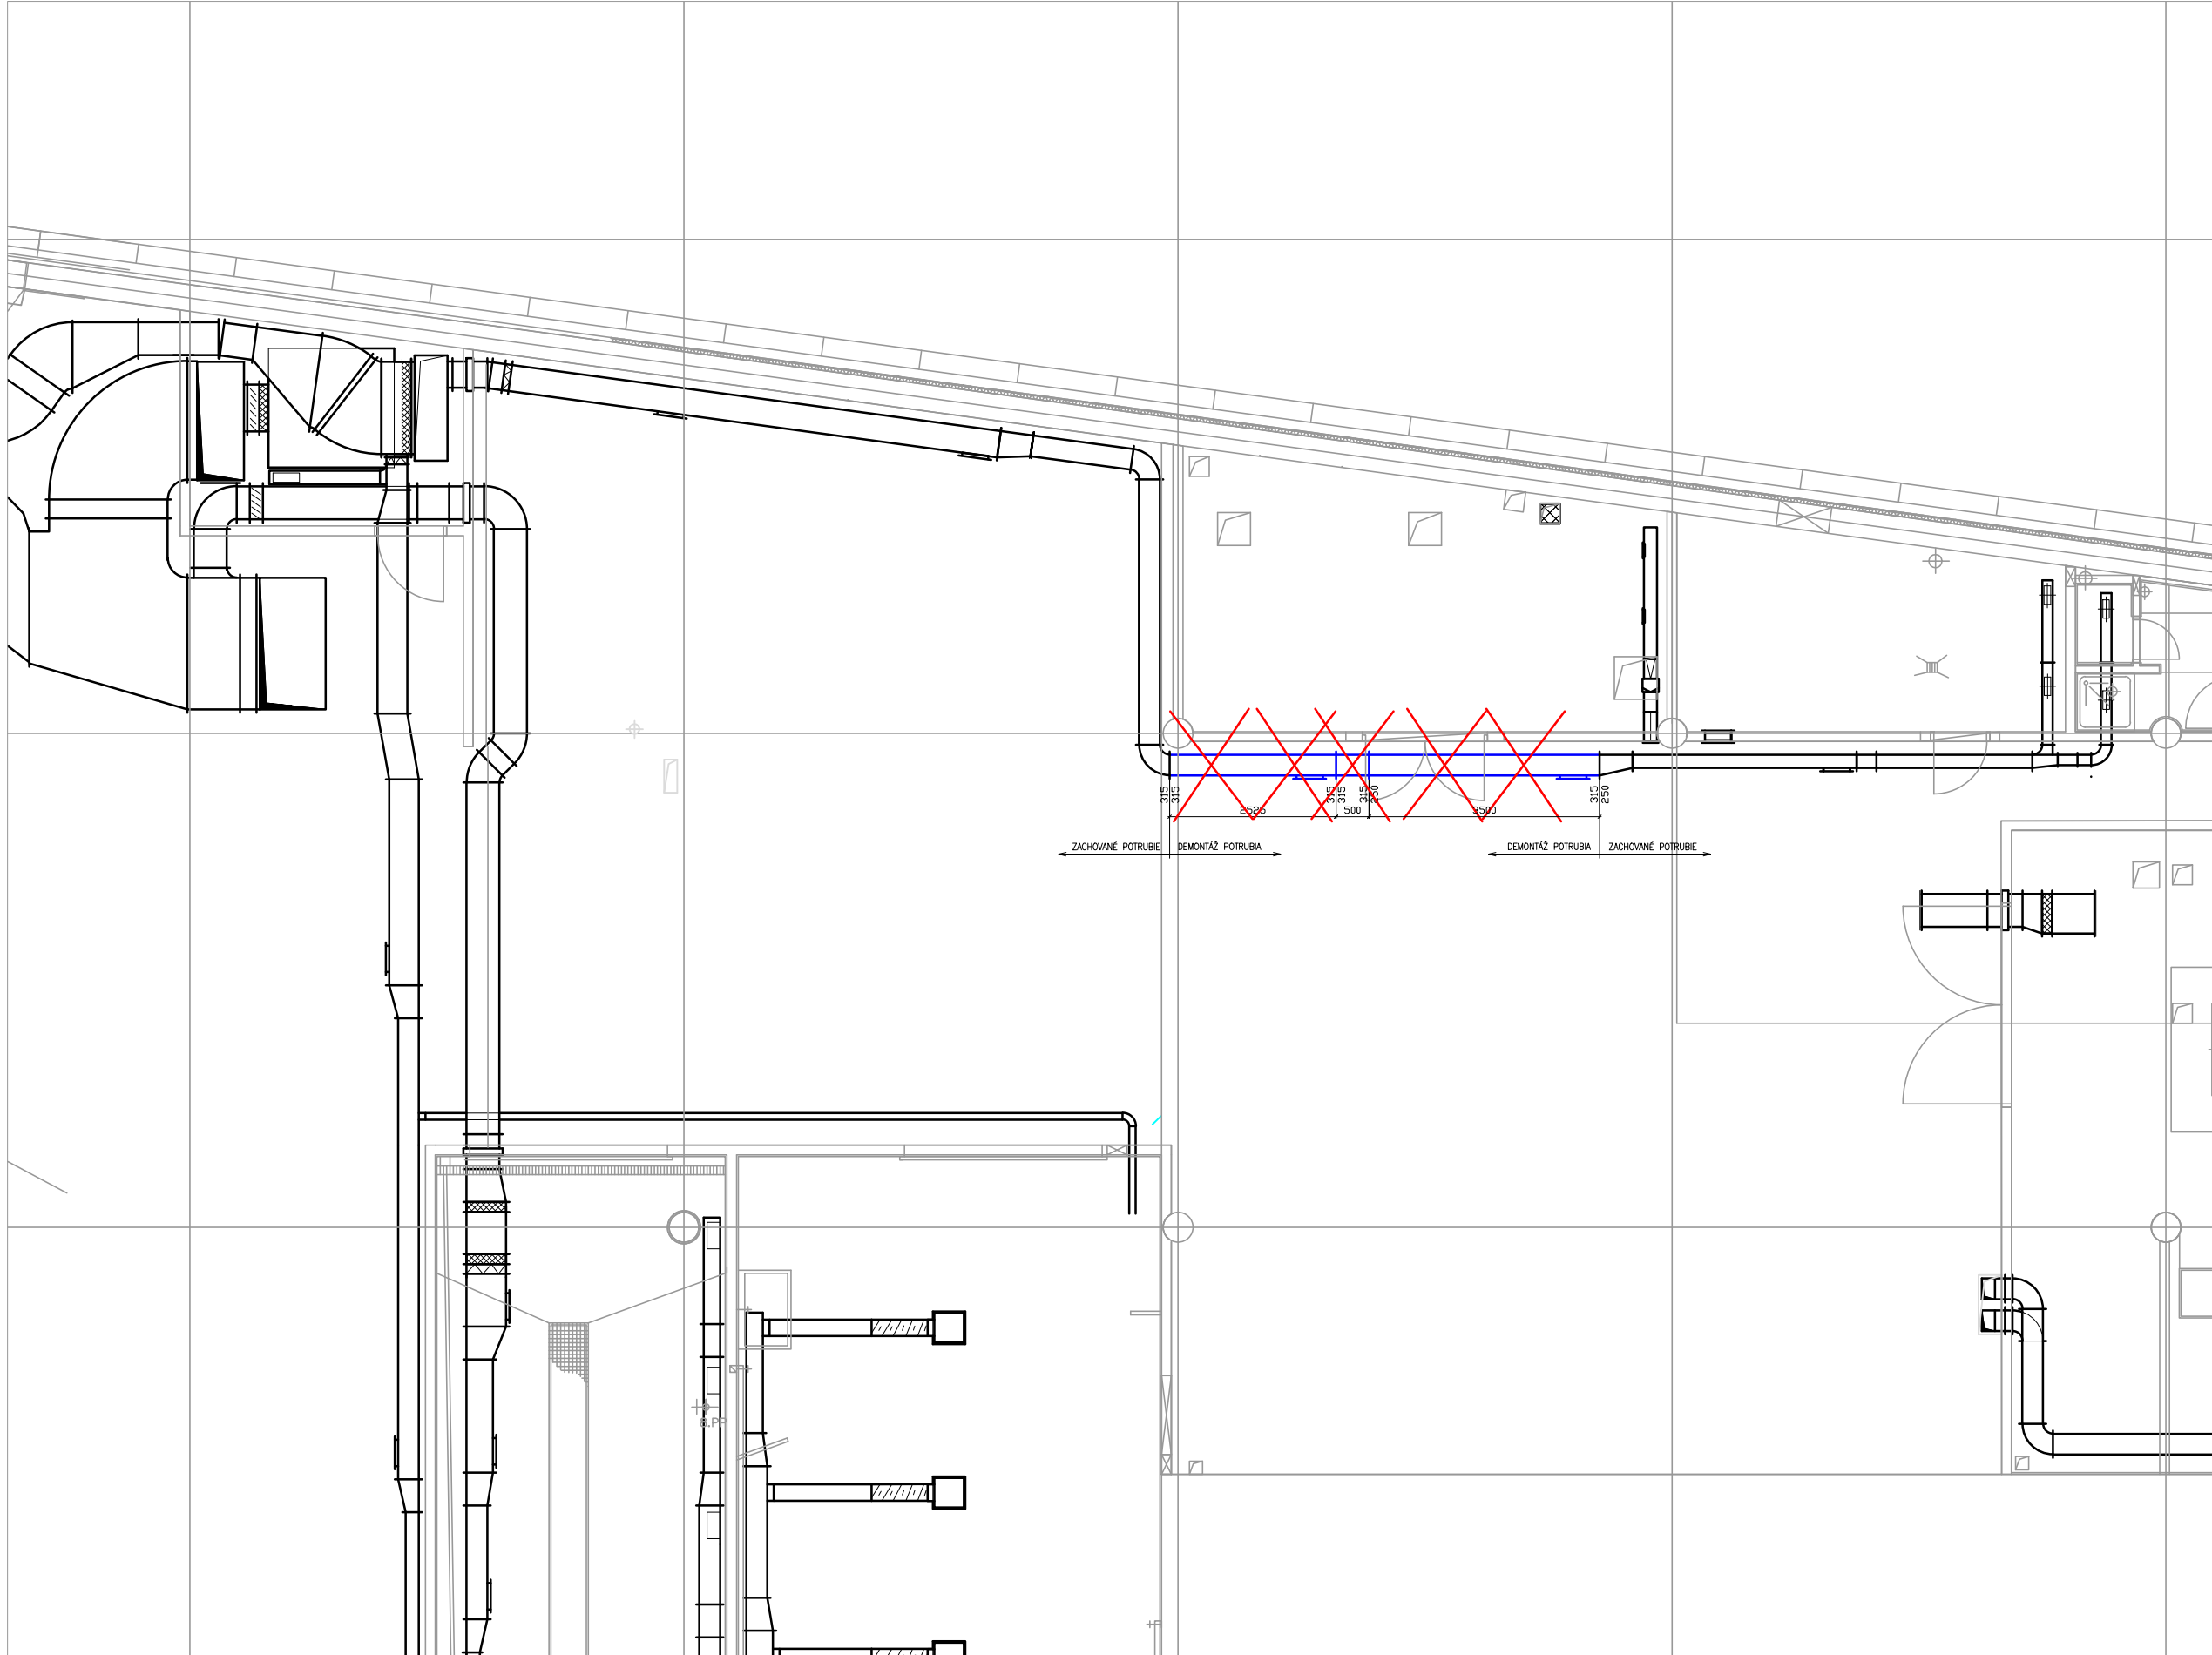



MONTÁŽ NOVÝCH ROZVODOV A ÚPRAVA POTRUBIA

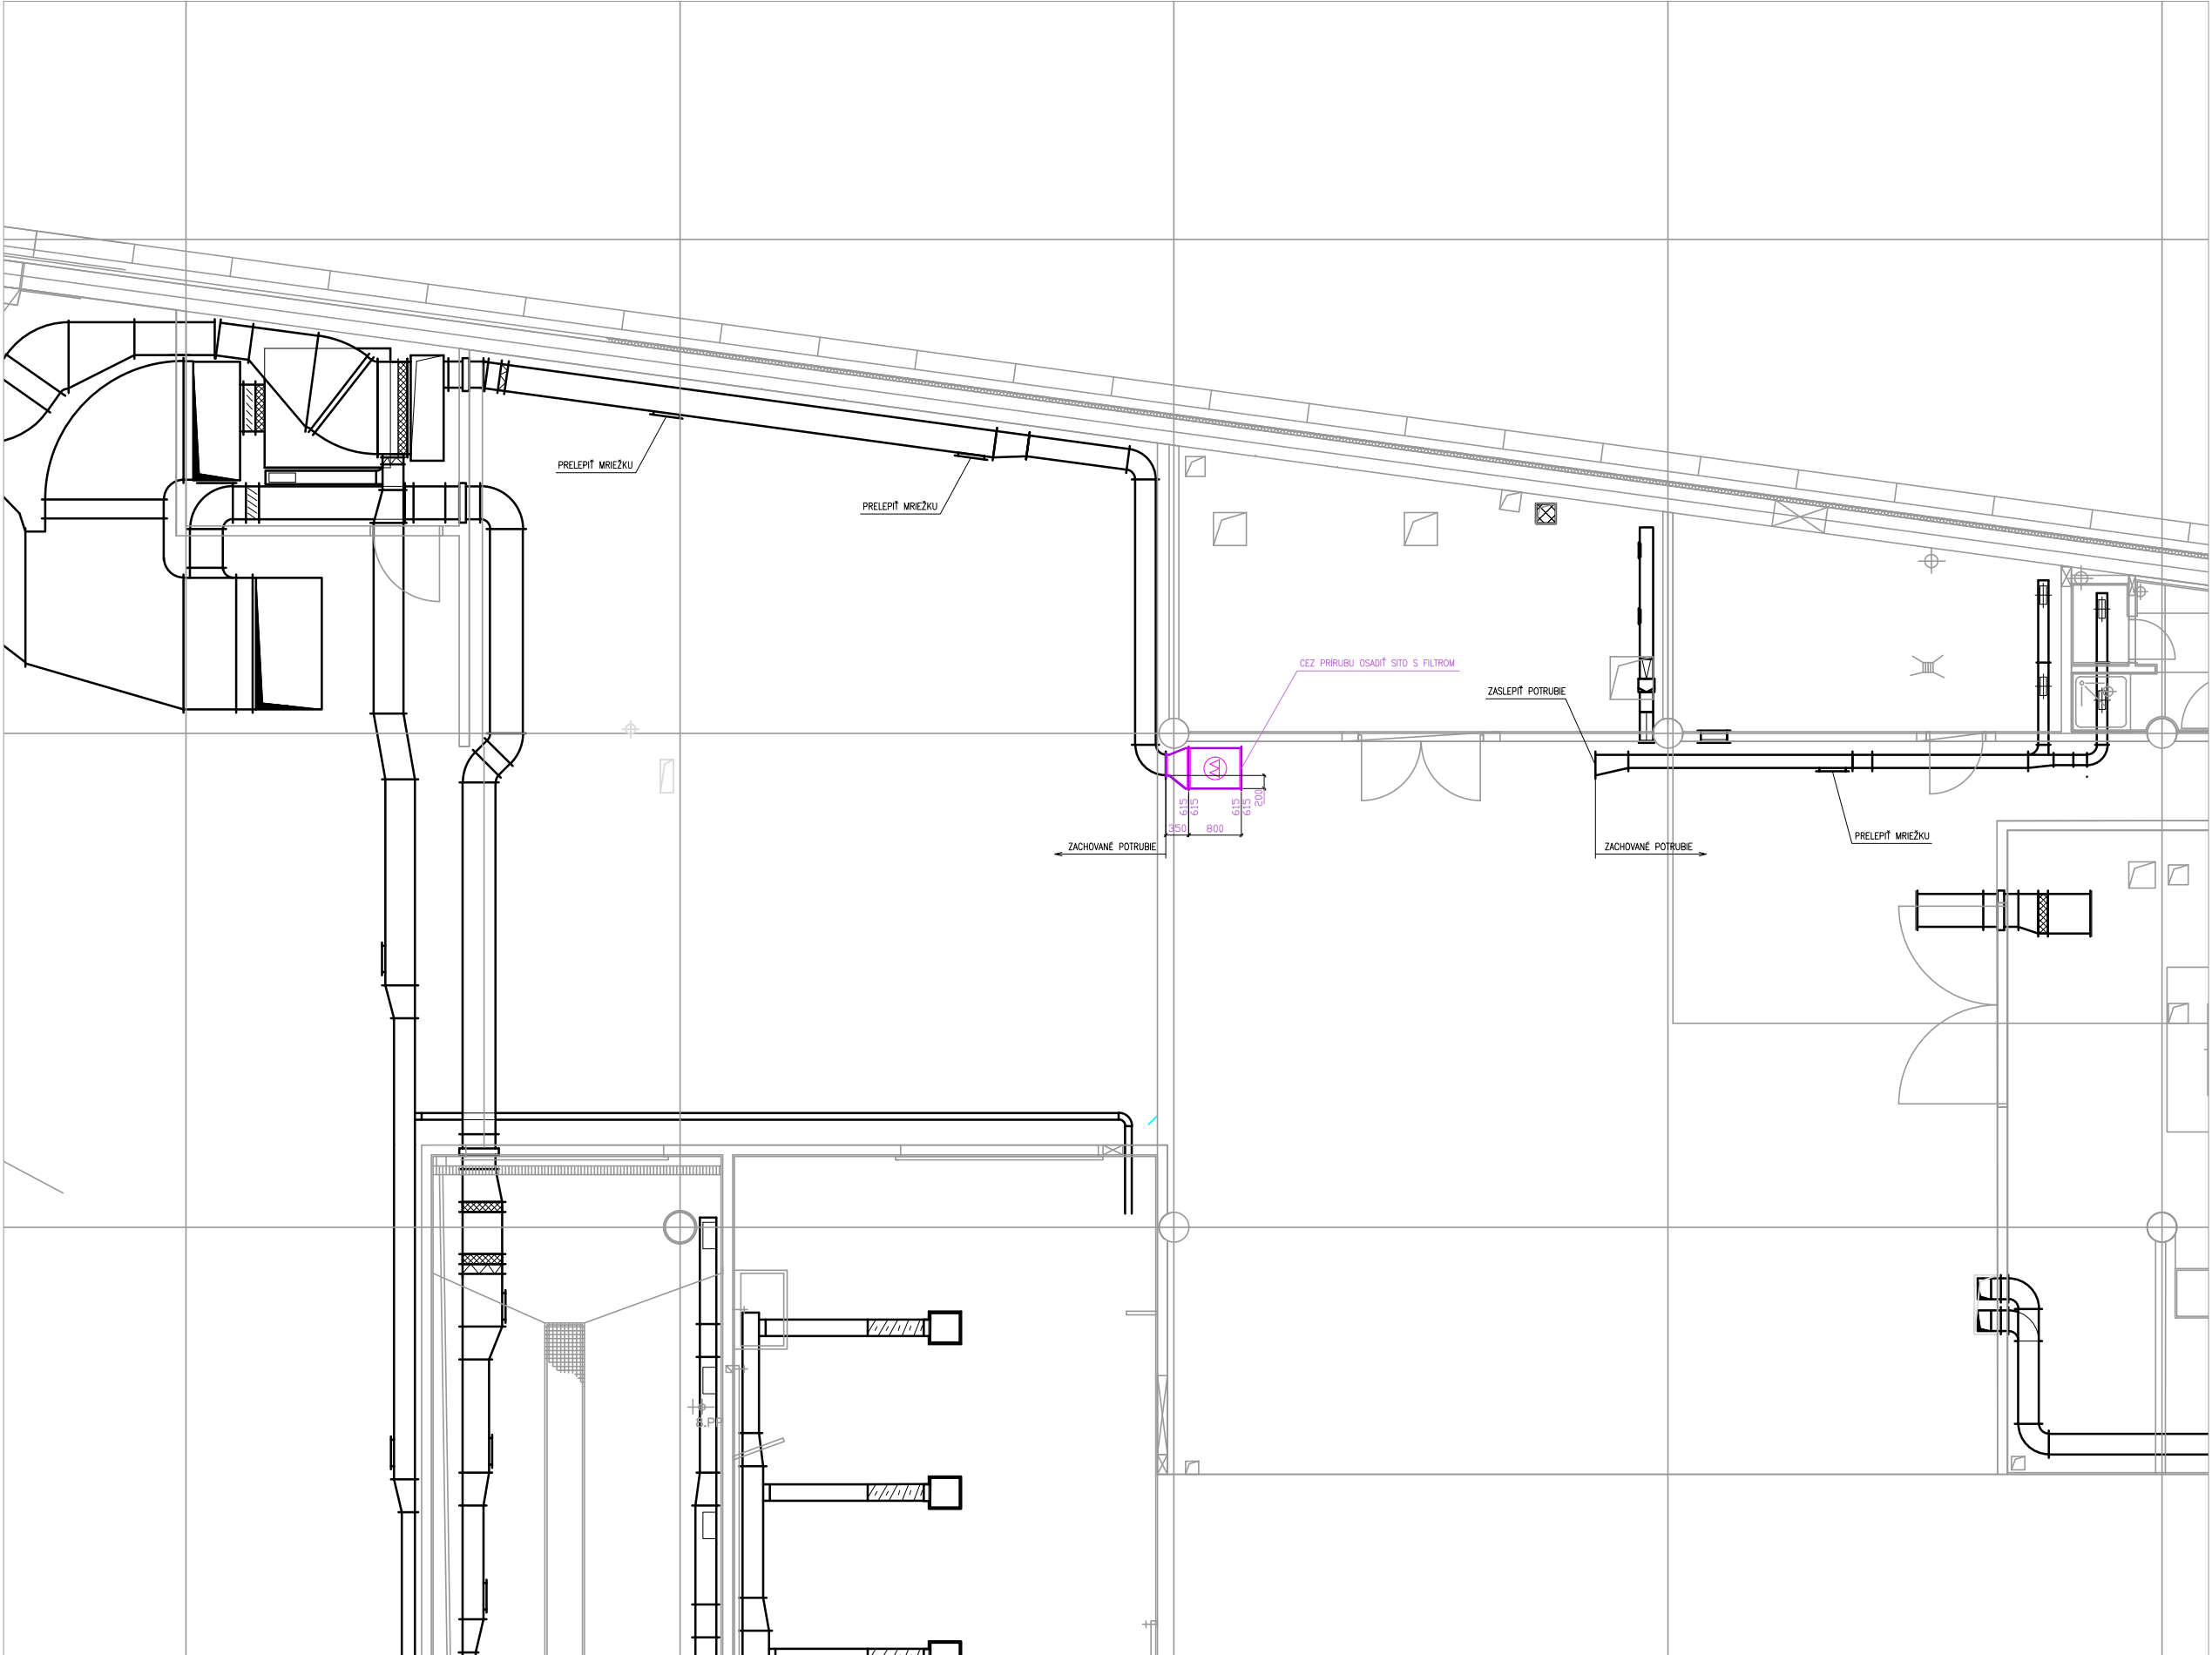

SPÄTNÁ MONTÁŽ VZT ROZVODOV PO DOKONČENÍ STAVEBNÝCH ÚPRAV

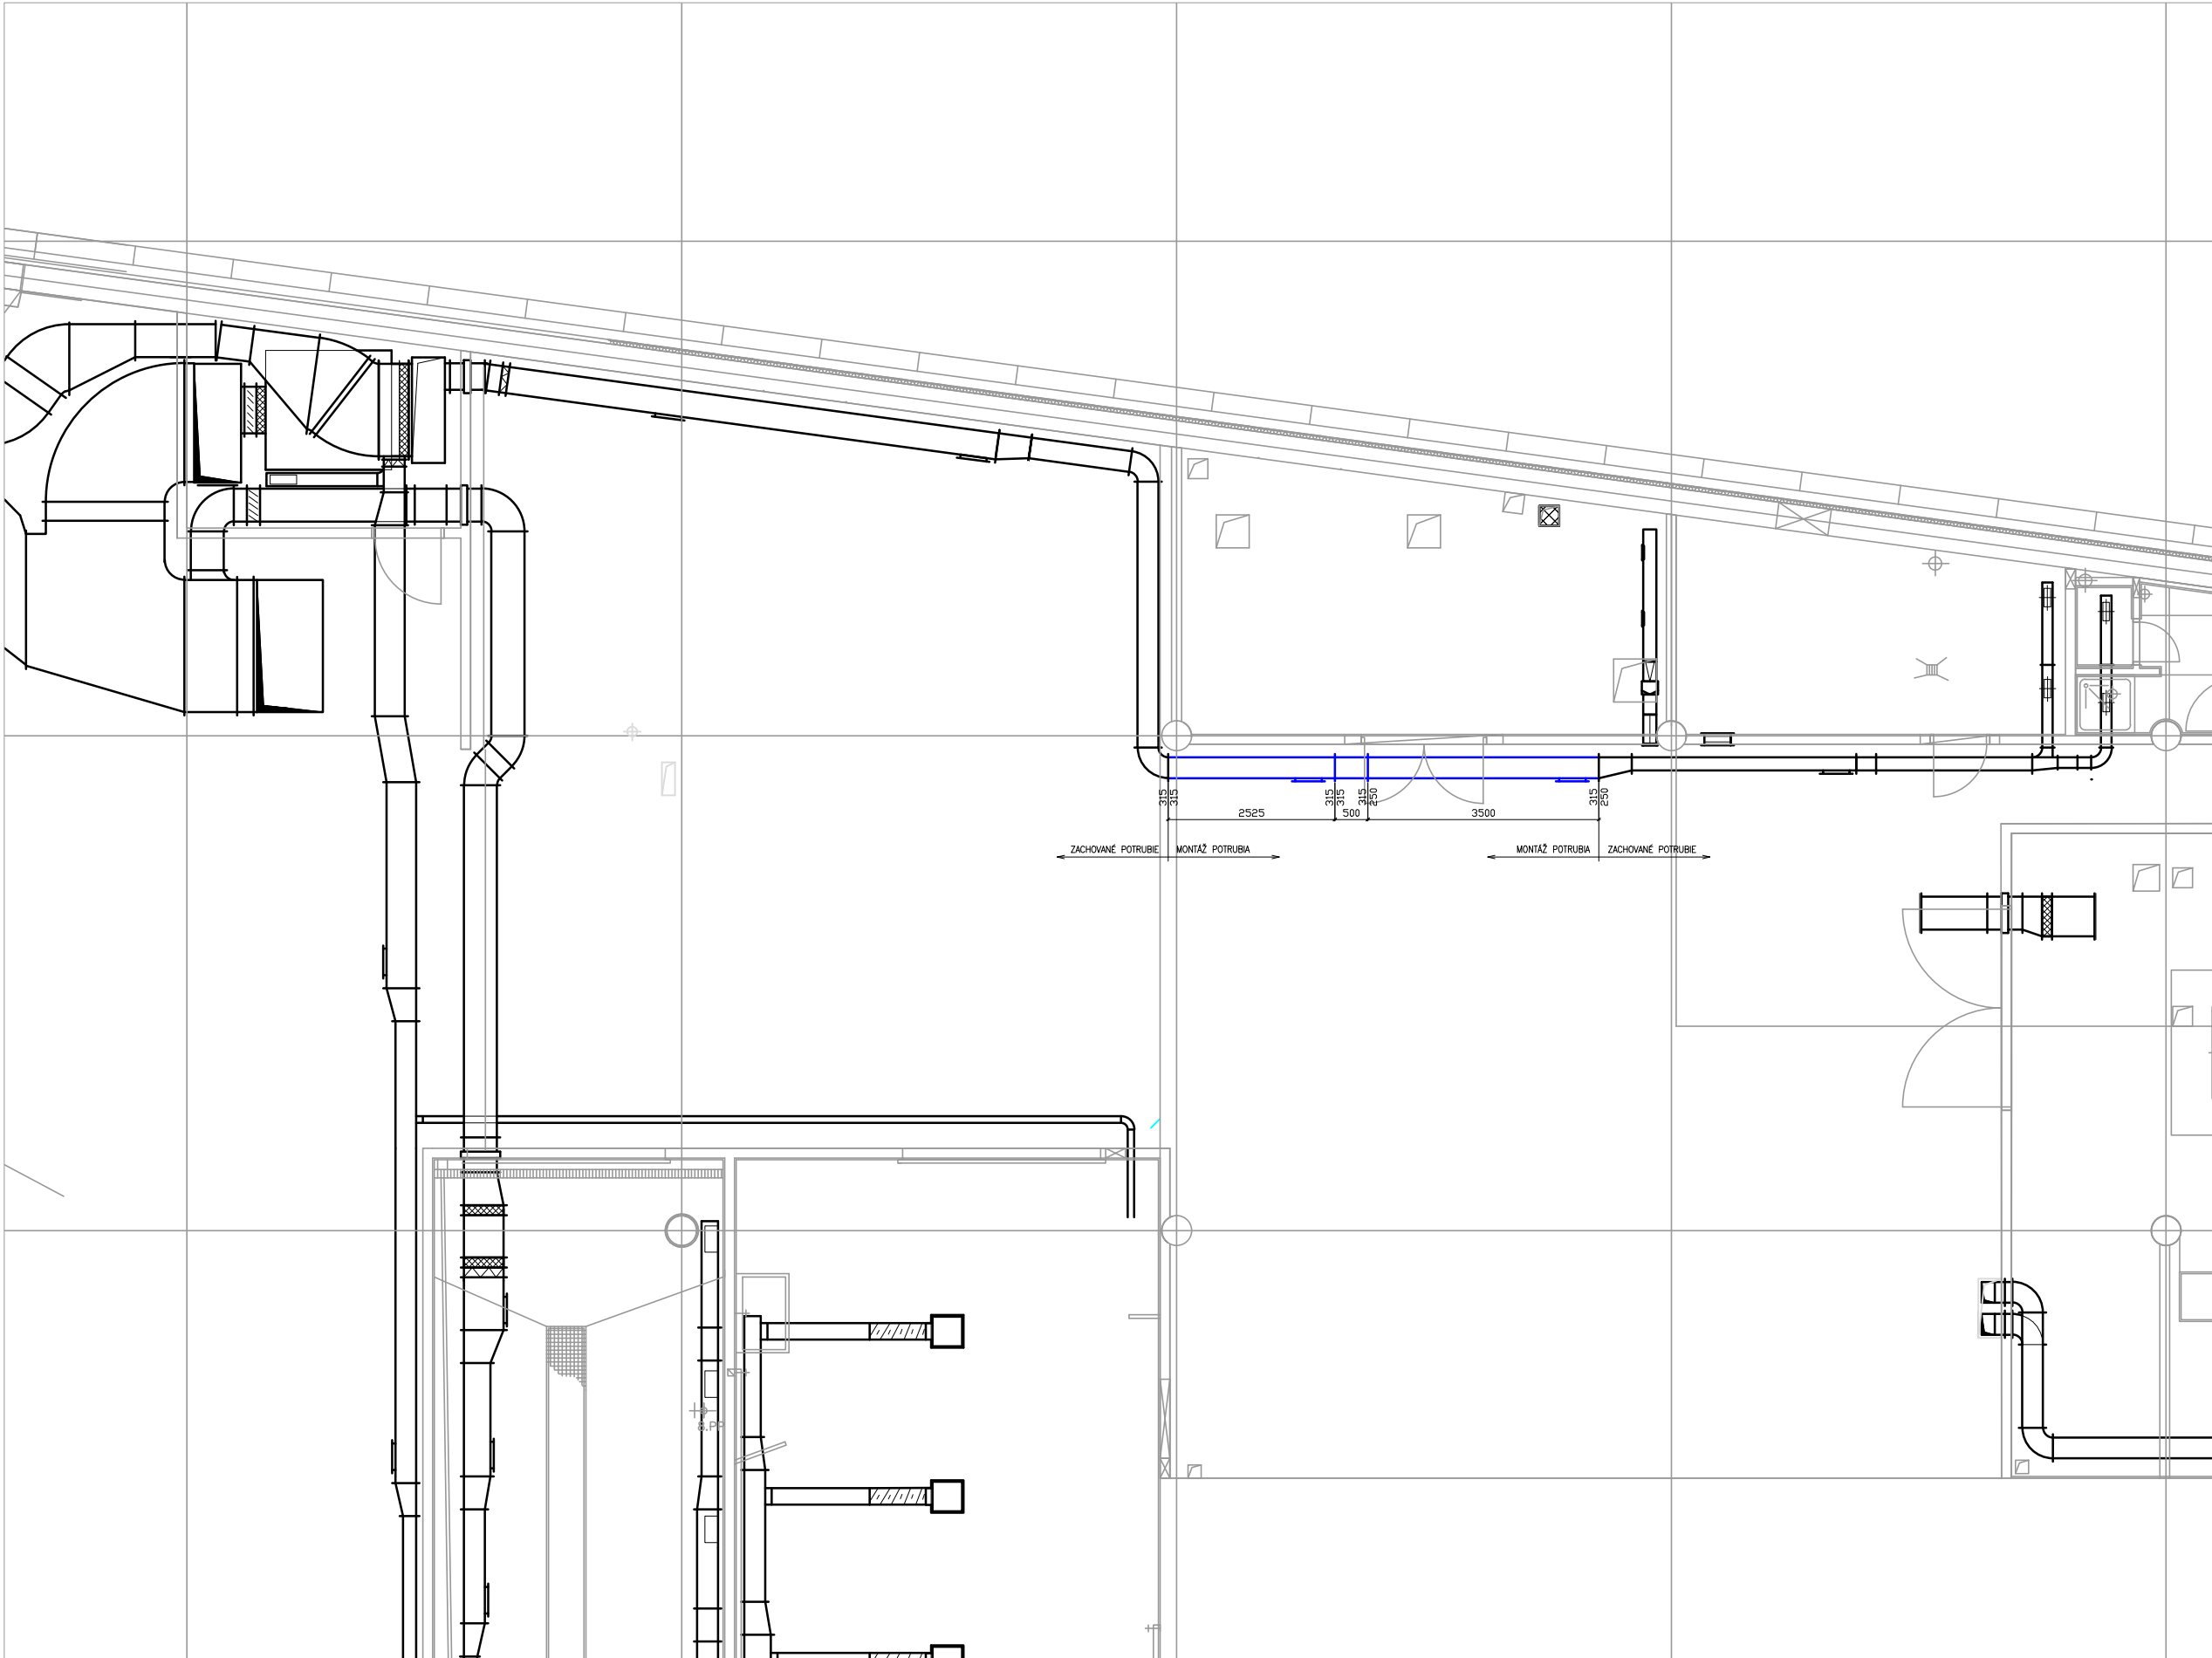

ROZSAH ZÁBERU STAVEBNÝCH VÝSPRAVKOV POČAS PRACOVNÉHO ZÁBERU 1a

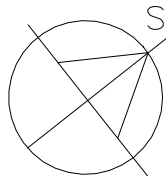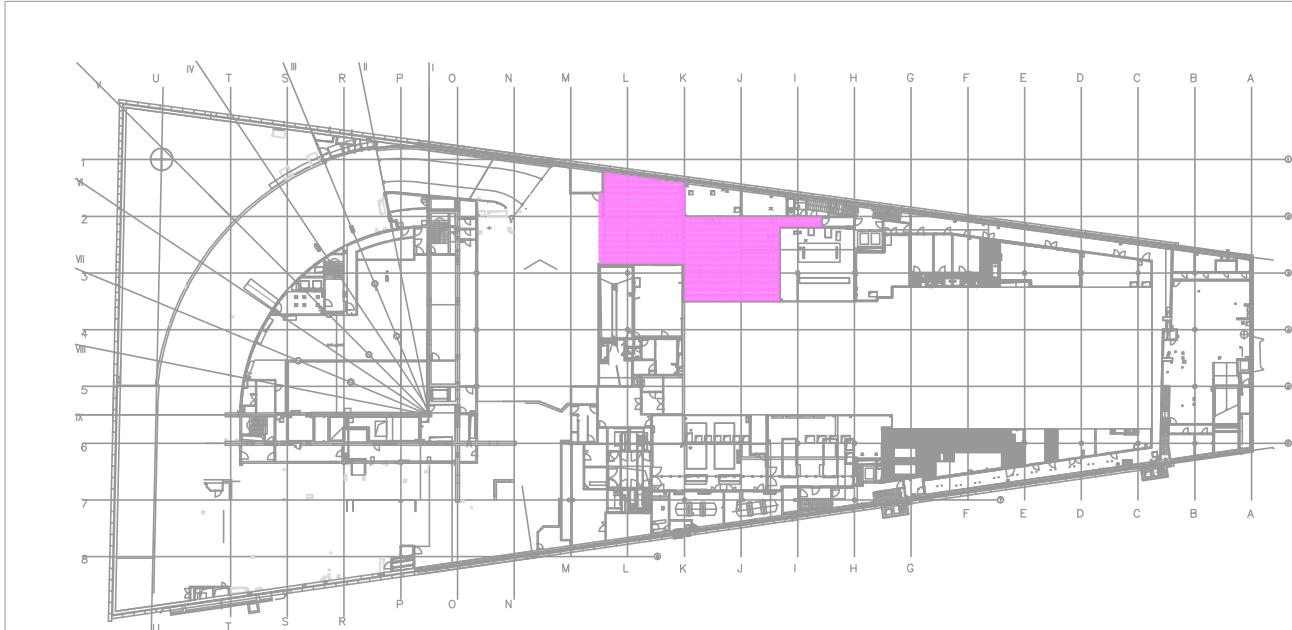

+ 0.00 = 146.50 m n.m.

INVESTOR: NÁRODNÁ BANKA SLOVENSKA, IMRICH KARVAŠA 1, BRATISLAVA					
G.P. : A B.K.P. Š. spol. s r.o., Nobelova 34, Bratislava 831 02					
AUTORI : Ing.arch. M. KUSÝ, Ing.arch. P. PAŇÁK					
HIP : Ing. L.TAUSINGER					
HL.PROJEKTANT	ZODP.PROJEKTANT	VÝPRACOVAL	<div>ELTER constructions s.r.o. BRANAVSKÁ 61 821 01 BRATISLAVA TEL./FAX (02) 4333 7809 www.elter.sk elter@elter.sk</div>		
KUSÝ, PAŇÁK	ING. KLEPÁČ	ING. KLEPÁČ			
NÁZOV STAVBY: OPRAVA POŠKODENÝCH PODLÁH A REKONŠTRUKCIA PRIESTOROV GARÁŽÍ NA 3.PP., 2.PP., 1.PP., MEZANINU, HOSPODÁRSKEHO A BANKOVÉHO DVORA					
ČASŤ:	E.3 VZDUCHOTECHNIKA	DÁTUM	03.2022	ČÍSLO VÝKRESU	E.3/01
OBSAH :	ÚPRAVA VZT ROZVODOV POČAS PRACOVNÉHO ZÁBERU 1a (AKTUALIZÁCIA)	MIERKA	1:100		
		FORMÁT	A4		
		STUPEN	RP		