



DEMONTÁŽ EXISTUJÚCICH ROZVODOV

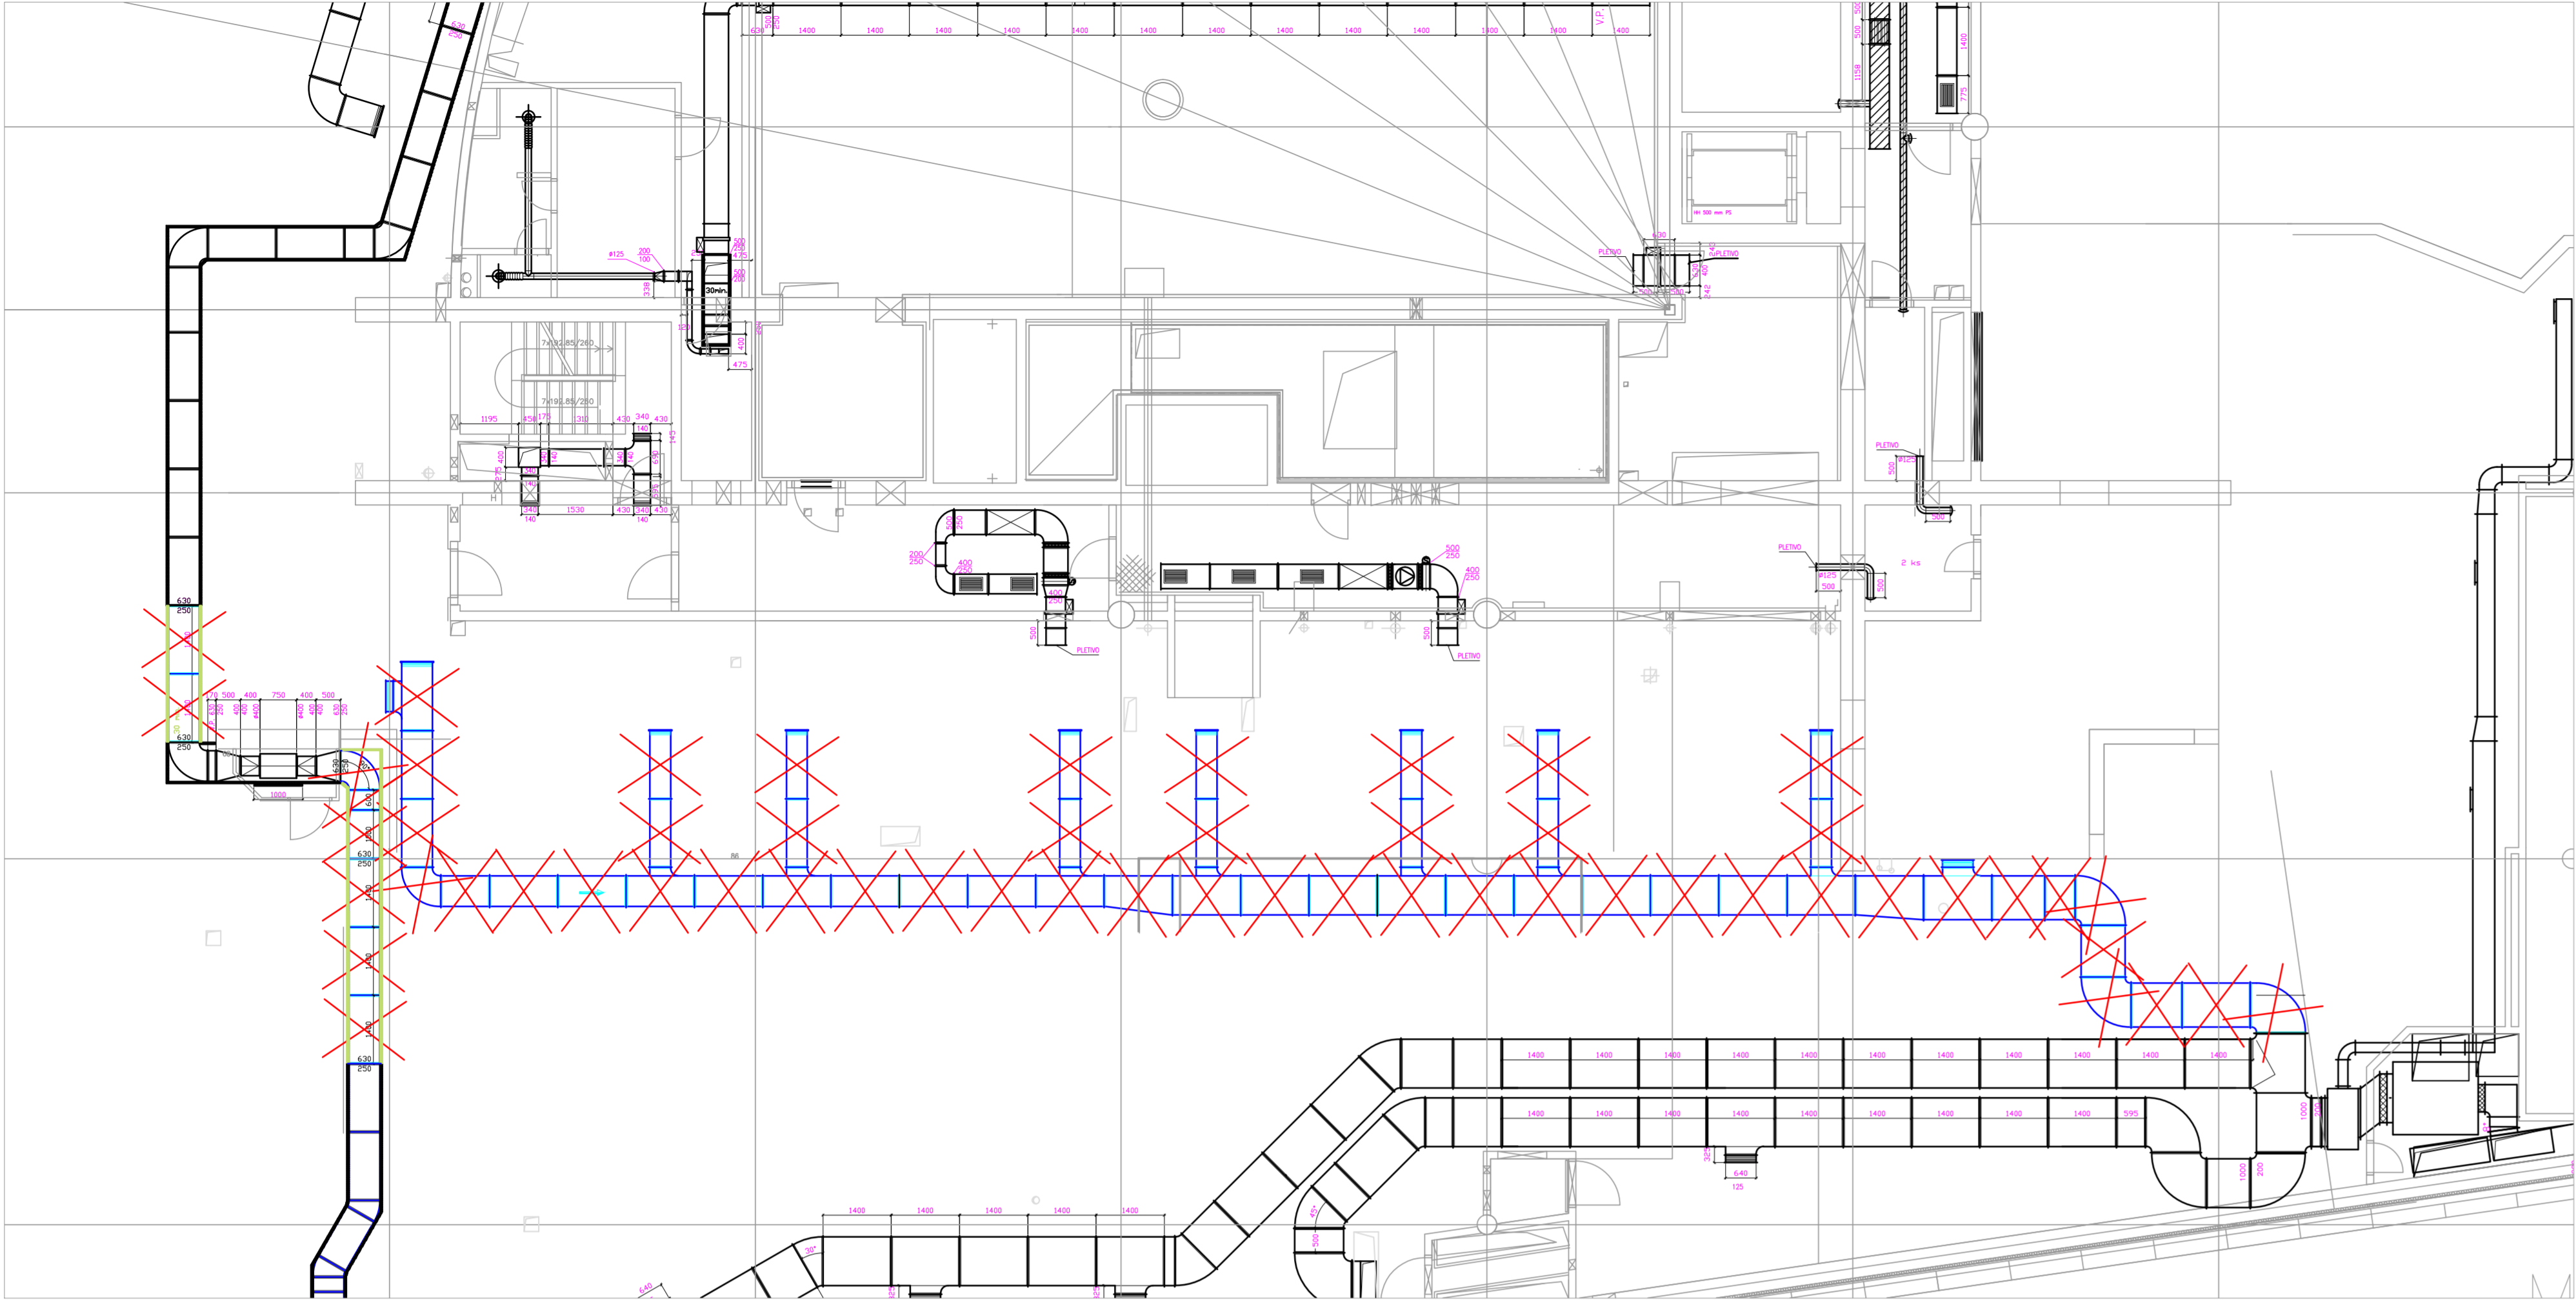


MONTÁŽ NOVÝCH ROZVODOV A ÚPRAVA POTRUBIA

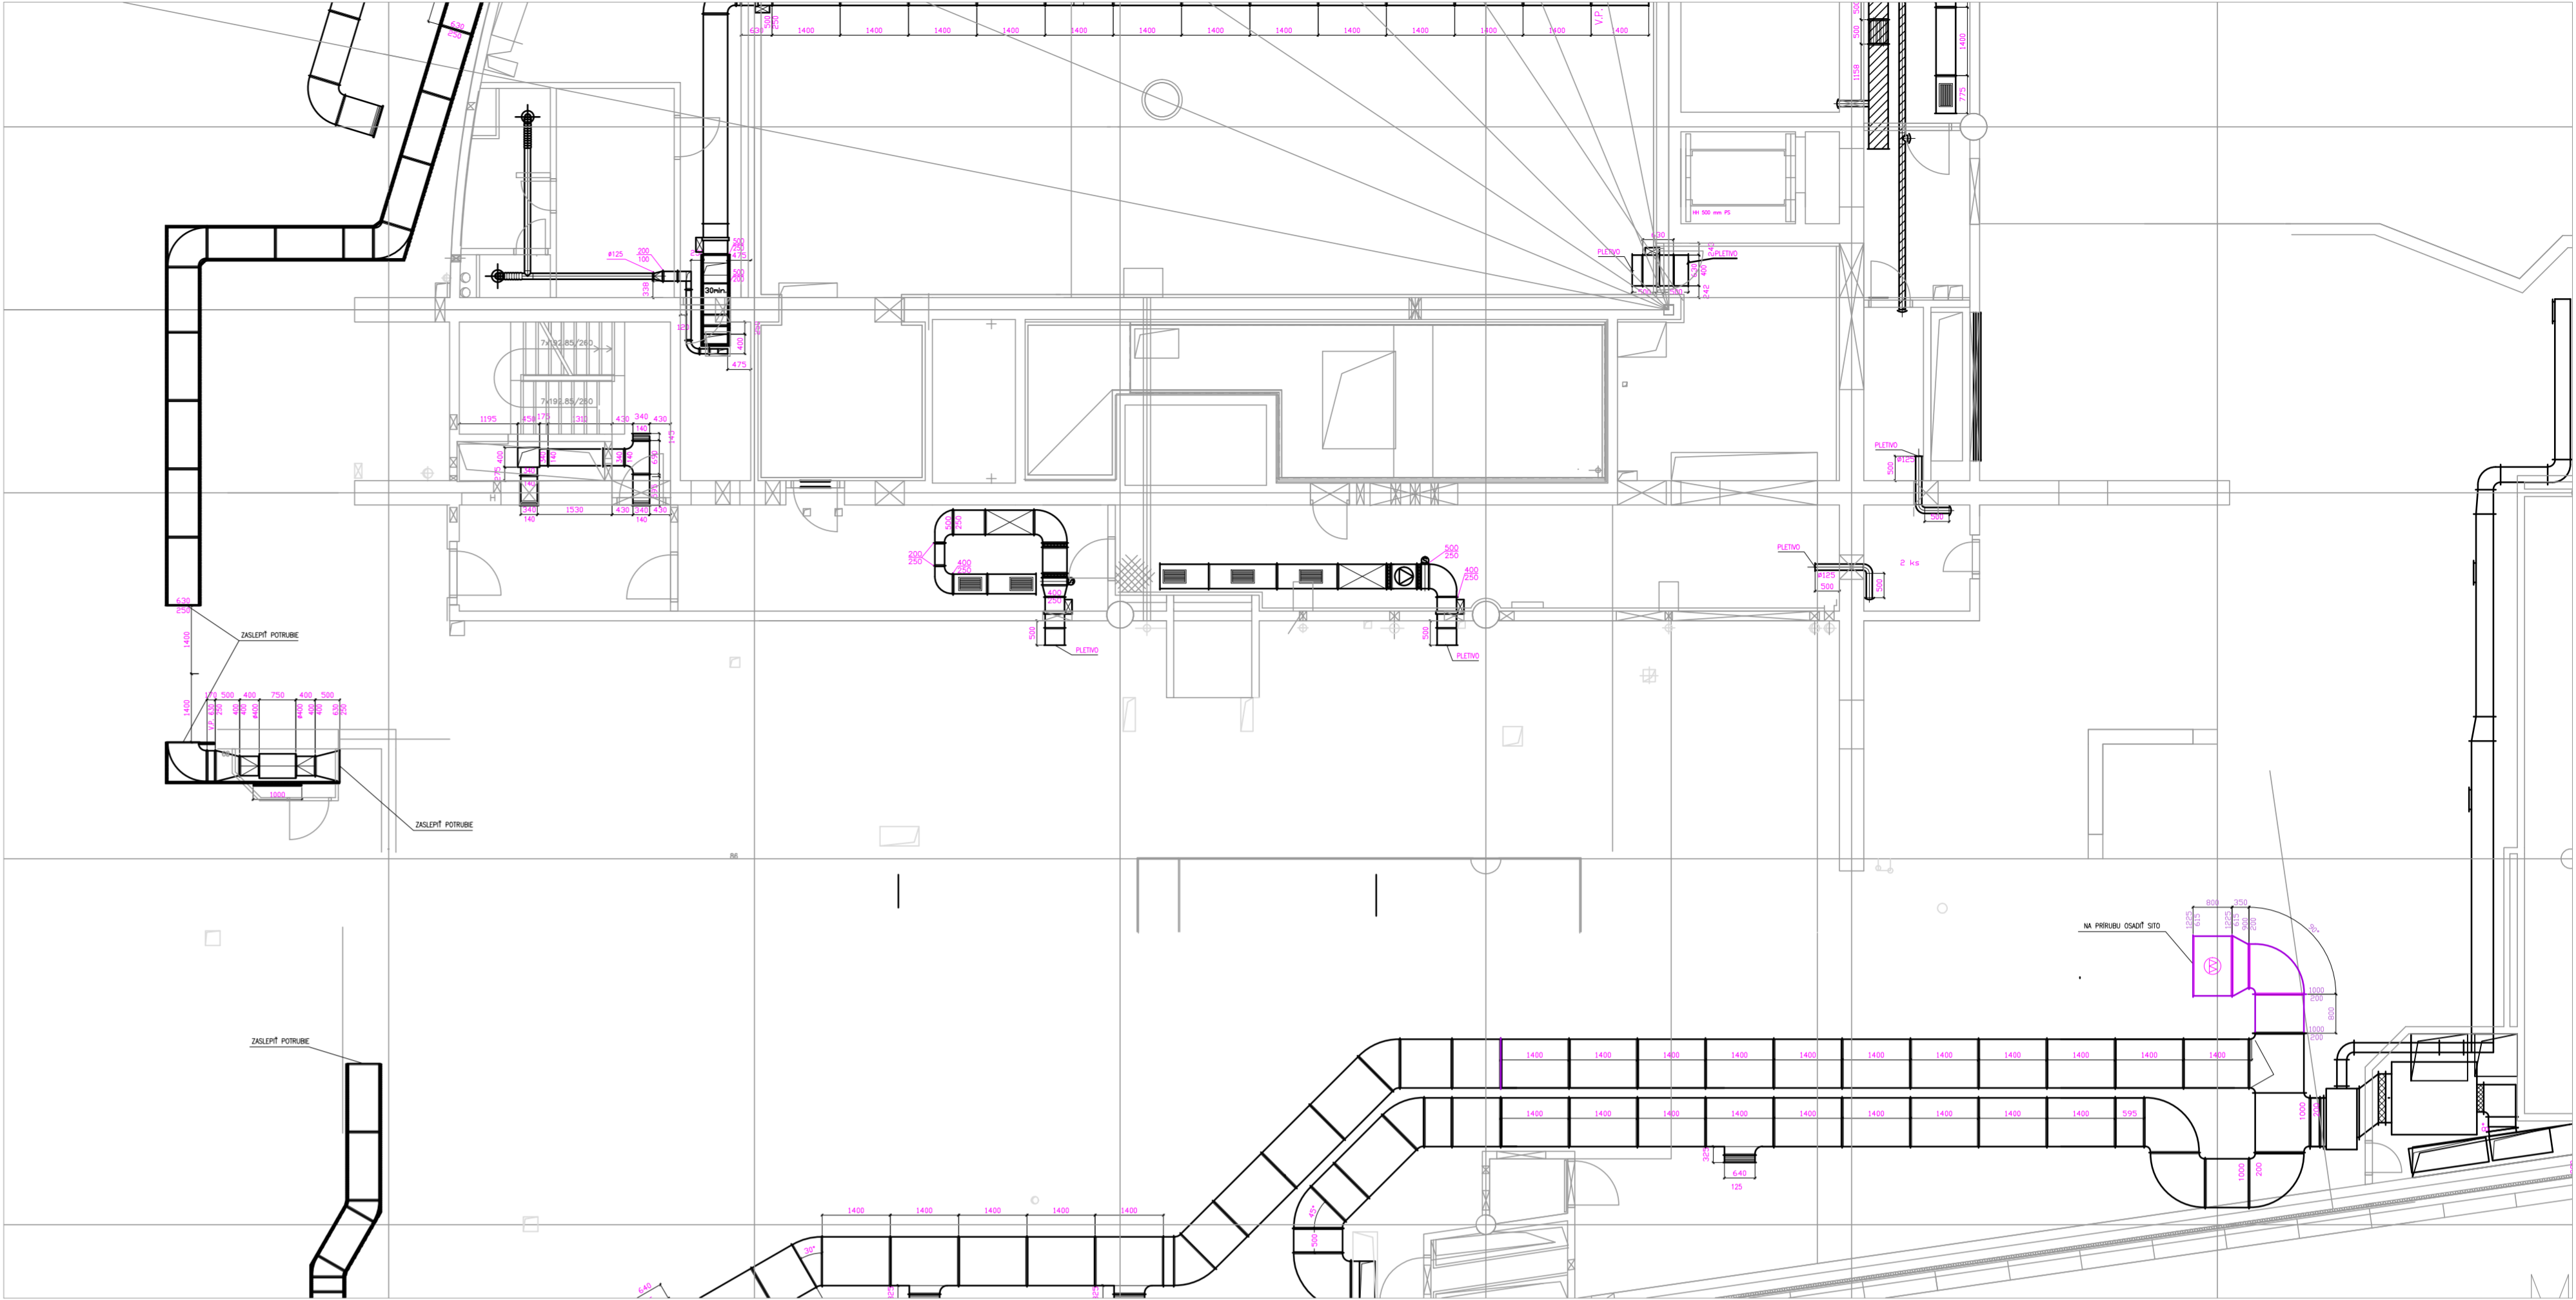


SPÄTNÁ MONTÁŽ VZT ROZVODOV PO DOKONČENÍ STAVEBNÝCH ÚPRAV




DETAIL 5a: DEMONTÁŽ EXISTUJÚCICH ROZVODOV POŽIARNEHO VETRIANIA NA ZAČIATKU VÍKENDU

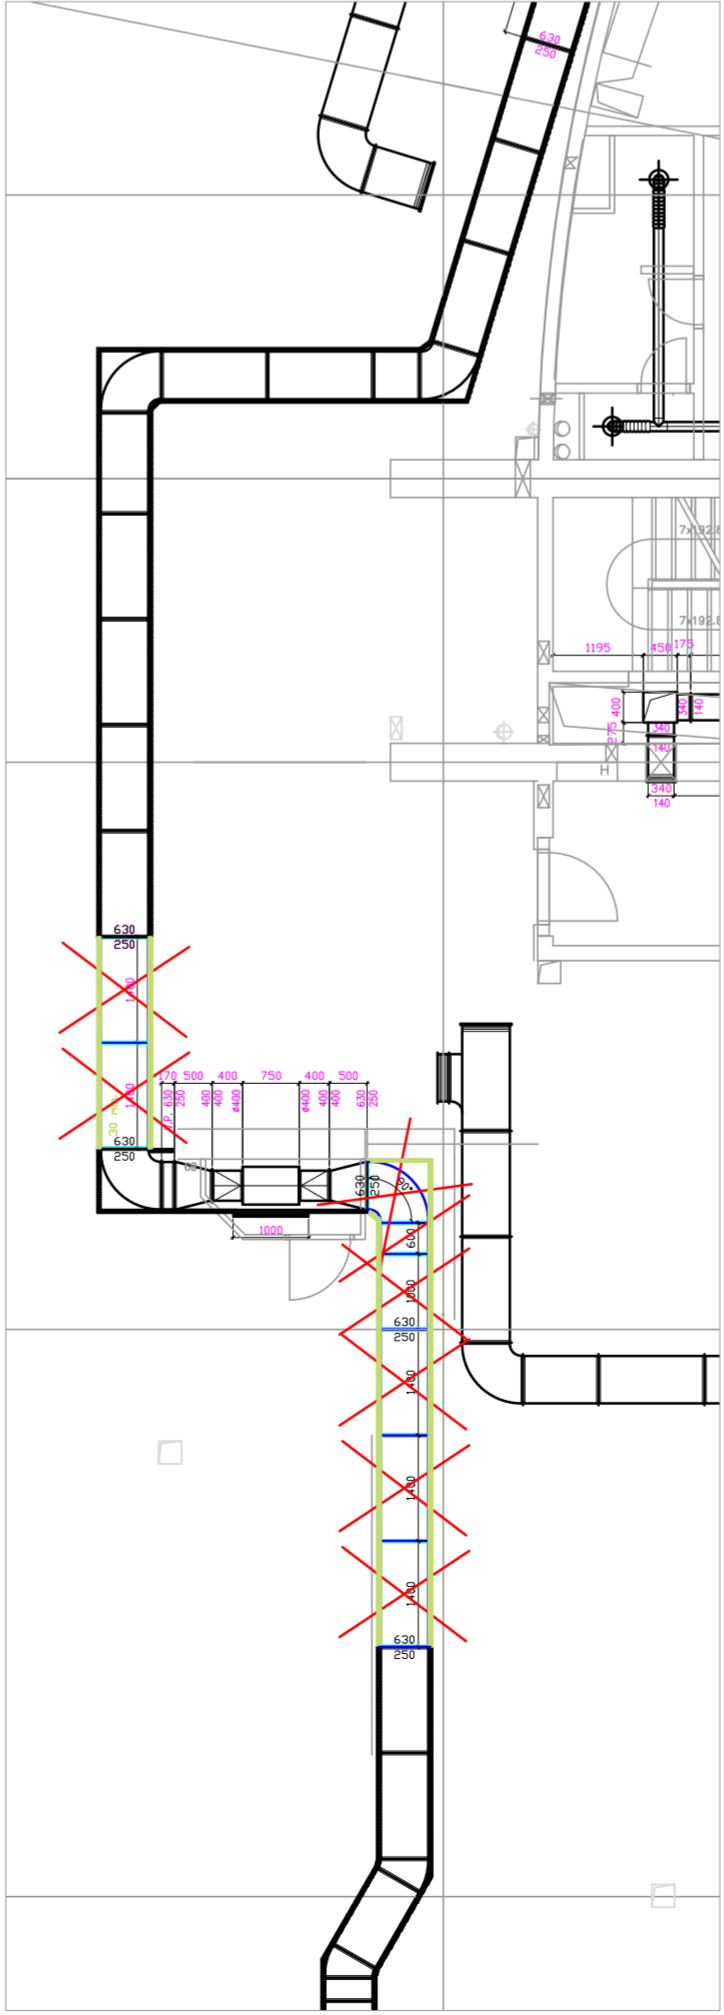



DETAIL 5a: ROZVODY POŽIARNEHO VETRIANIA POČAS VÍKENDOVÝCH PRÁČ

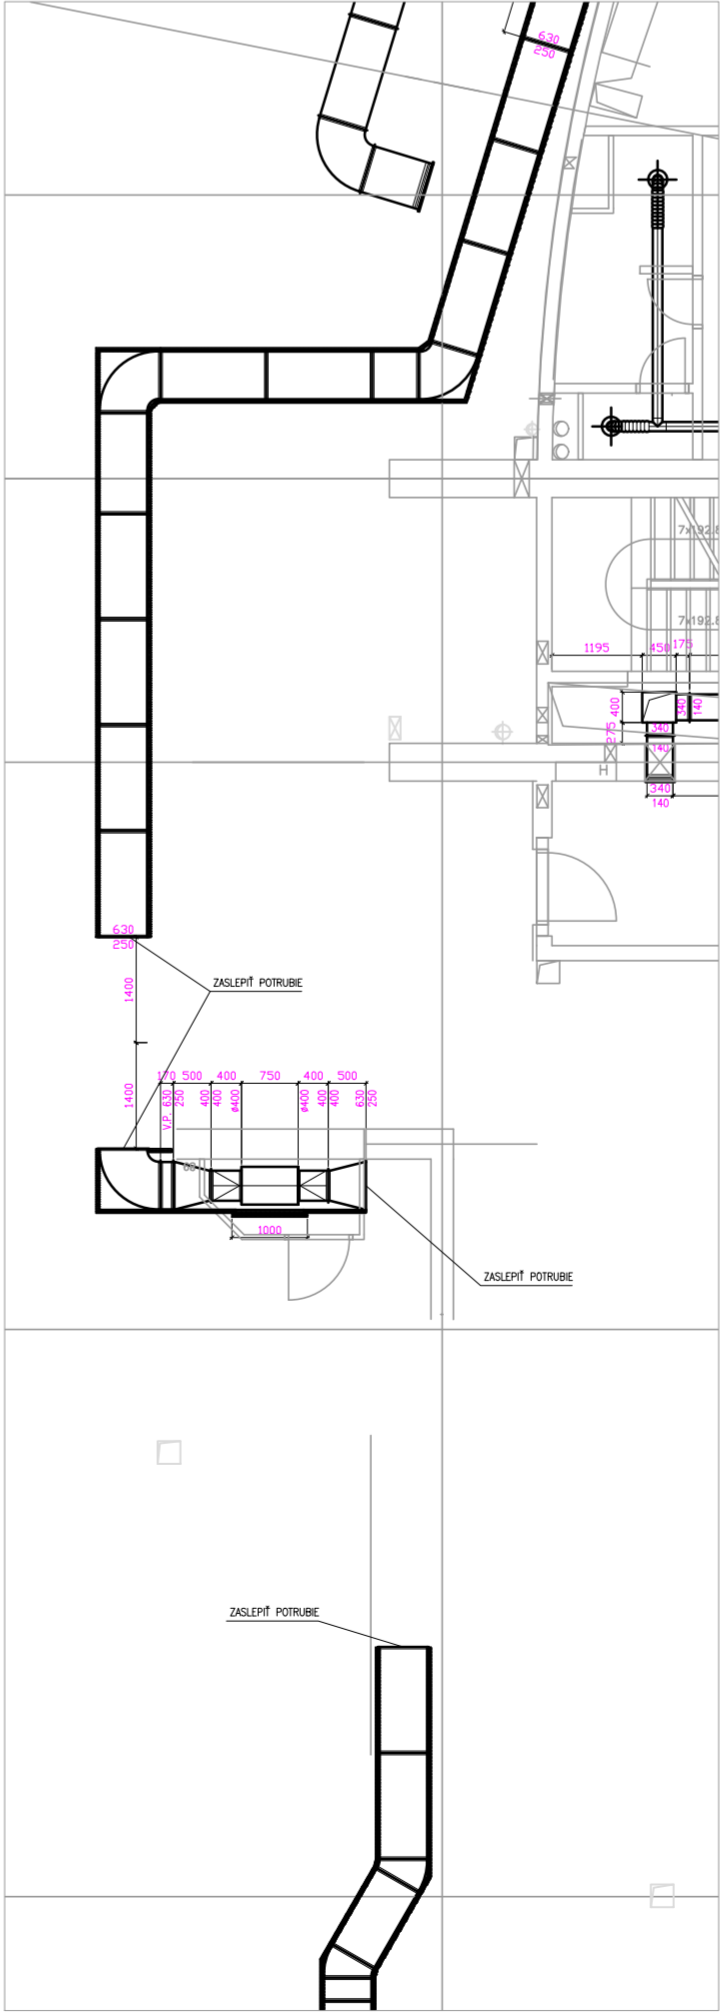

DETAIL 5a: SPÄTNÁ MONTÁŽ EXISTUJÚCICH ROZVODOV POŽIARNEHO VETRIANIA NA KONCI VÍKENDU

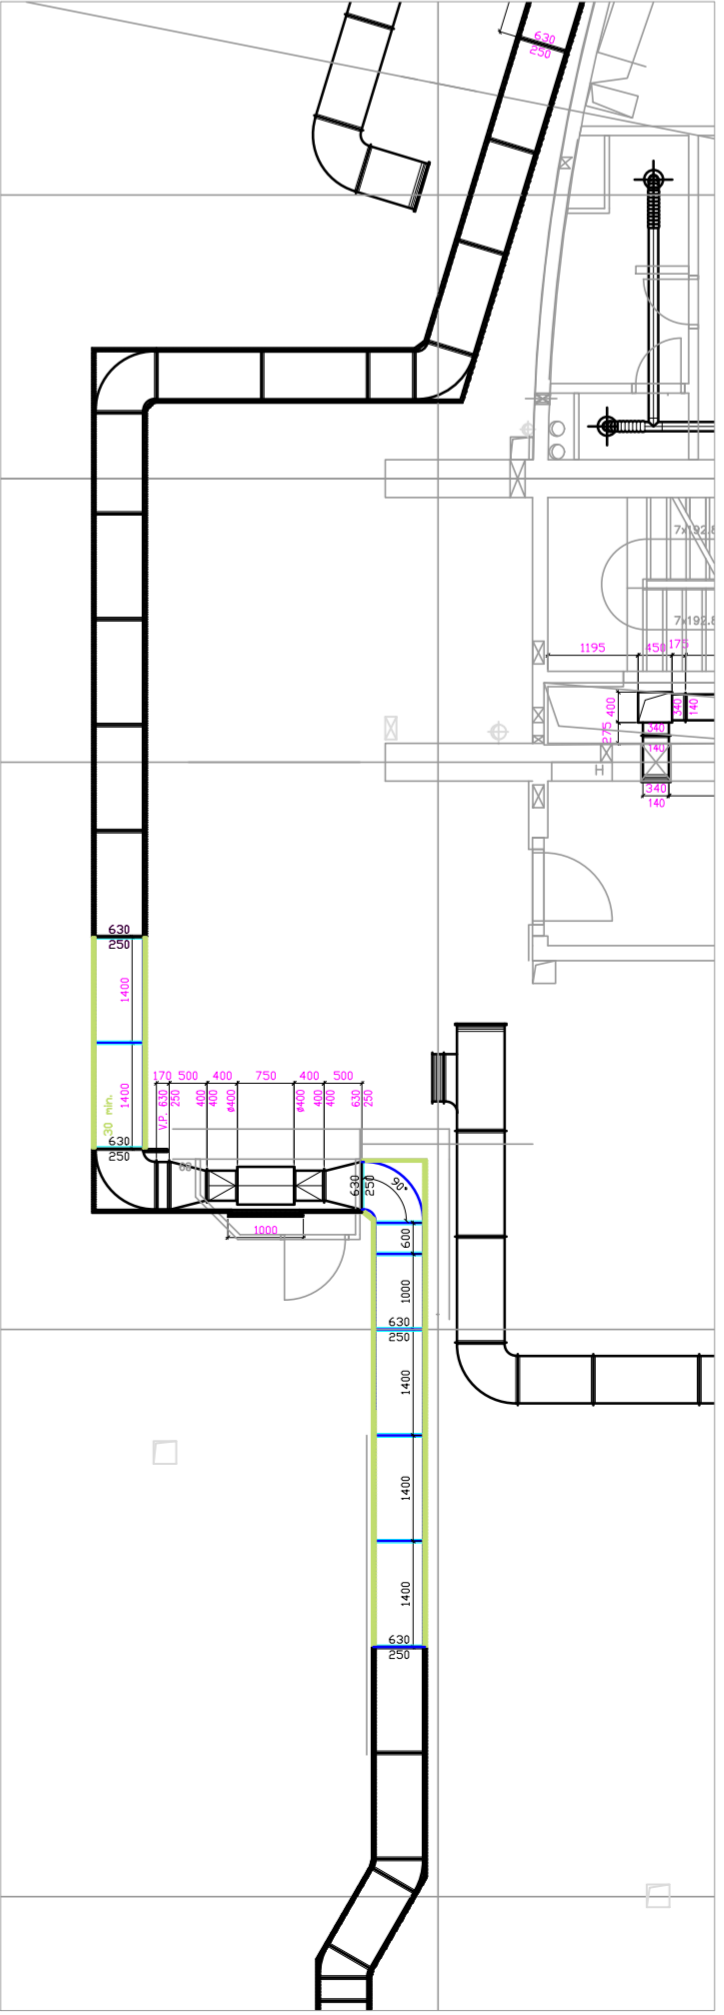

ROZSAH ZÁBERU STAVEBNÝCH VÝSPRAVKOV POČAS PRACOVNEHO ZÁBERU 5a

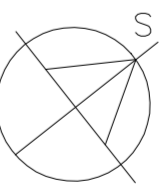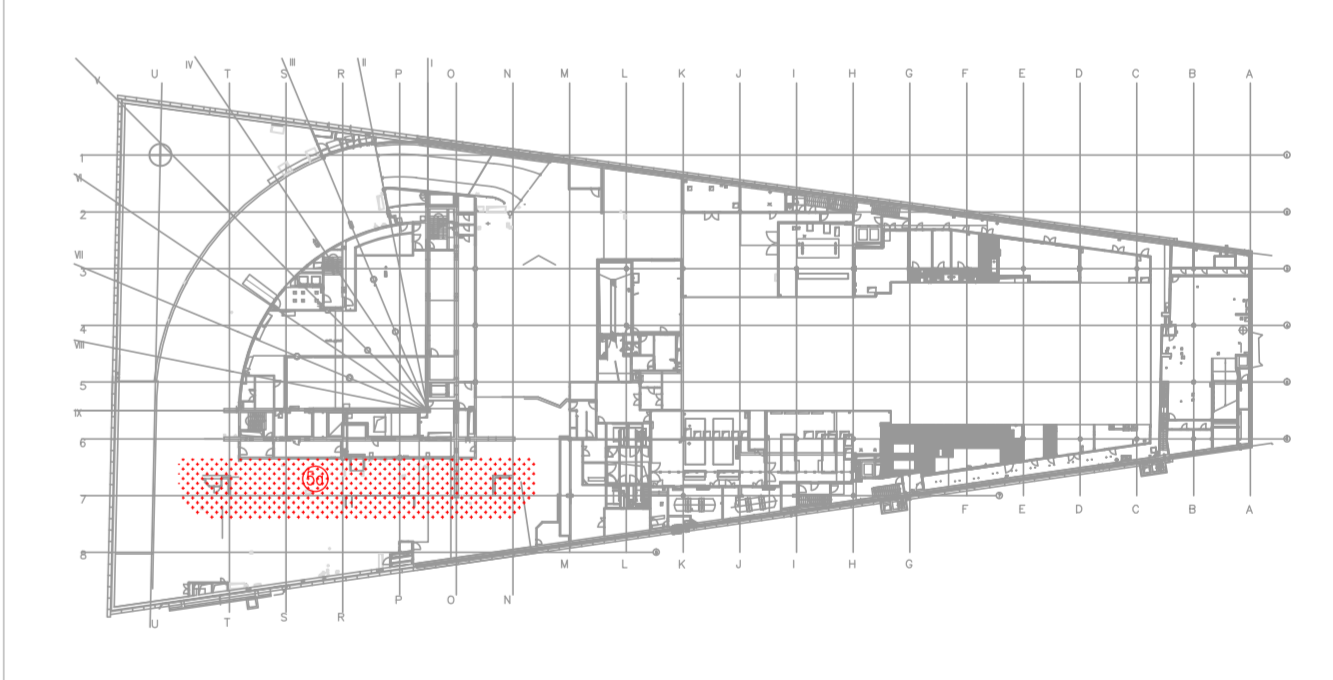

+ 0.00 = 146.50 m.n.m.

INVESTOR:	NÁRODNÁ BANKA SLOVENSKA, IMRICH A KARVAŠA 1, BRATISLAVA	
G.P. :	A B.K.P. Š. spol. s.r.o., Nobelova 34, Bratislava 831 02	
AUTORI :	Ing.arch. M. KUSÝ, Ing.arch. P. PAŇÁK	
HIP :	Ing. L.TAUSINGER	
HL.PROJEKTANT	ZODP.PROJEKTANT	VYPRACOVAL
KUSÝ, PAŇÁK	ING. KLEPÁČ	ING. KLEPÁČ
NÁZOV STAVBY: OPRAVA POŠKODENÝCH PODLAH A REKONŠTRUKCIA PRIESTOROV GARÁŽI NA 3.PP. 2.PP. 1.PP. MEZANINU, HOSPODÁRSKEHO A BANKOVÉHO DVORA		

ČASŤ:	E.3 VZDUCHOTECHNIKA	DÁTUM:	03.2022	ČÍSLO VÝKRESU:
OBSAH :	ÚPRAVA VZT ROZVODOV POČAS PRACOVNEHO ZÁBERU 5a (AKTUALIZÁCIA)	MIERKA:	1:100	E.3/04
		FORMÁT:	1204	
		STUPEŇ:	RP	

ELTER  
SLOVENSKO A.Š.  
BRATISLAVA 831 02  
TEL: +421 (0)2 4555 7899  
WWW.ELTER.SK