





DEMONTÁŽ EXISTUJÚCICH ROZVODOV

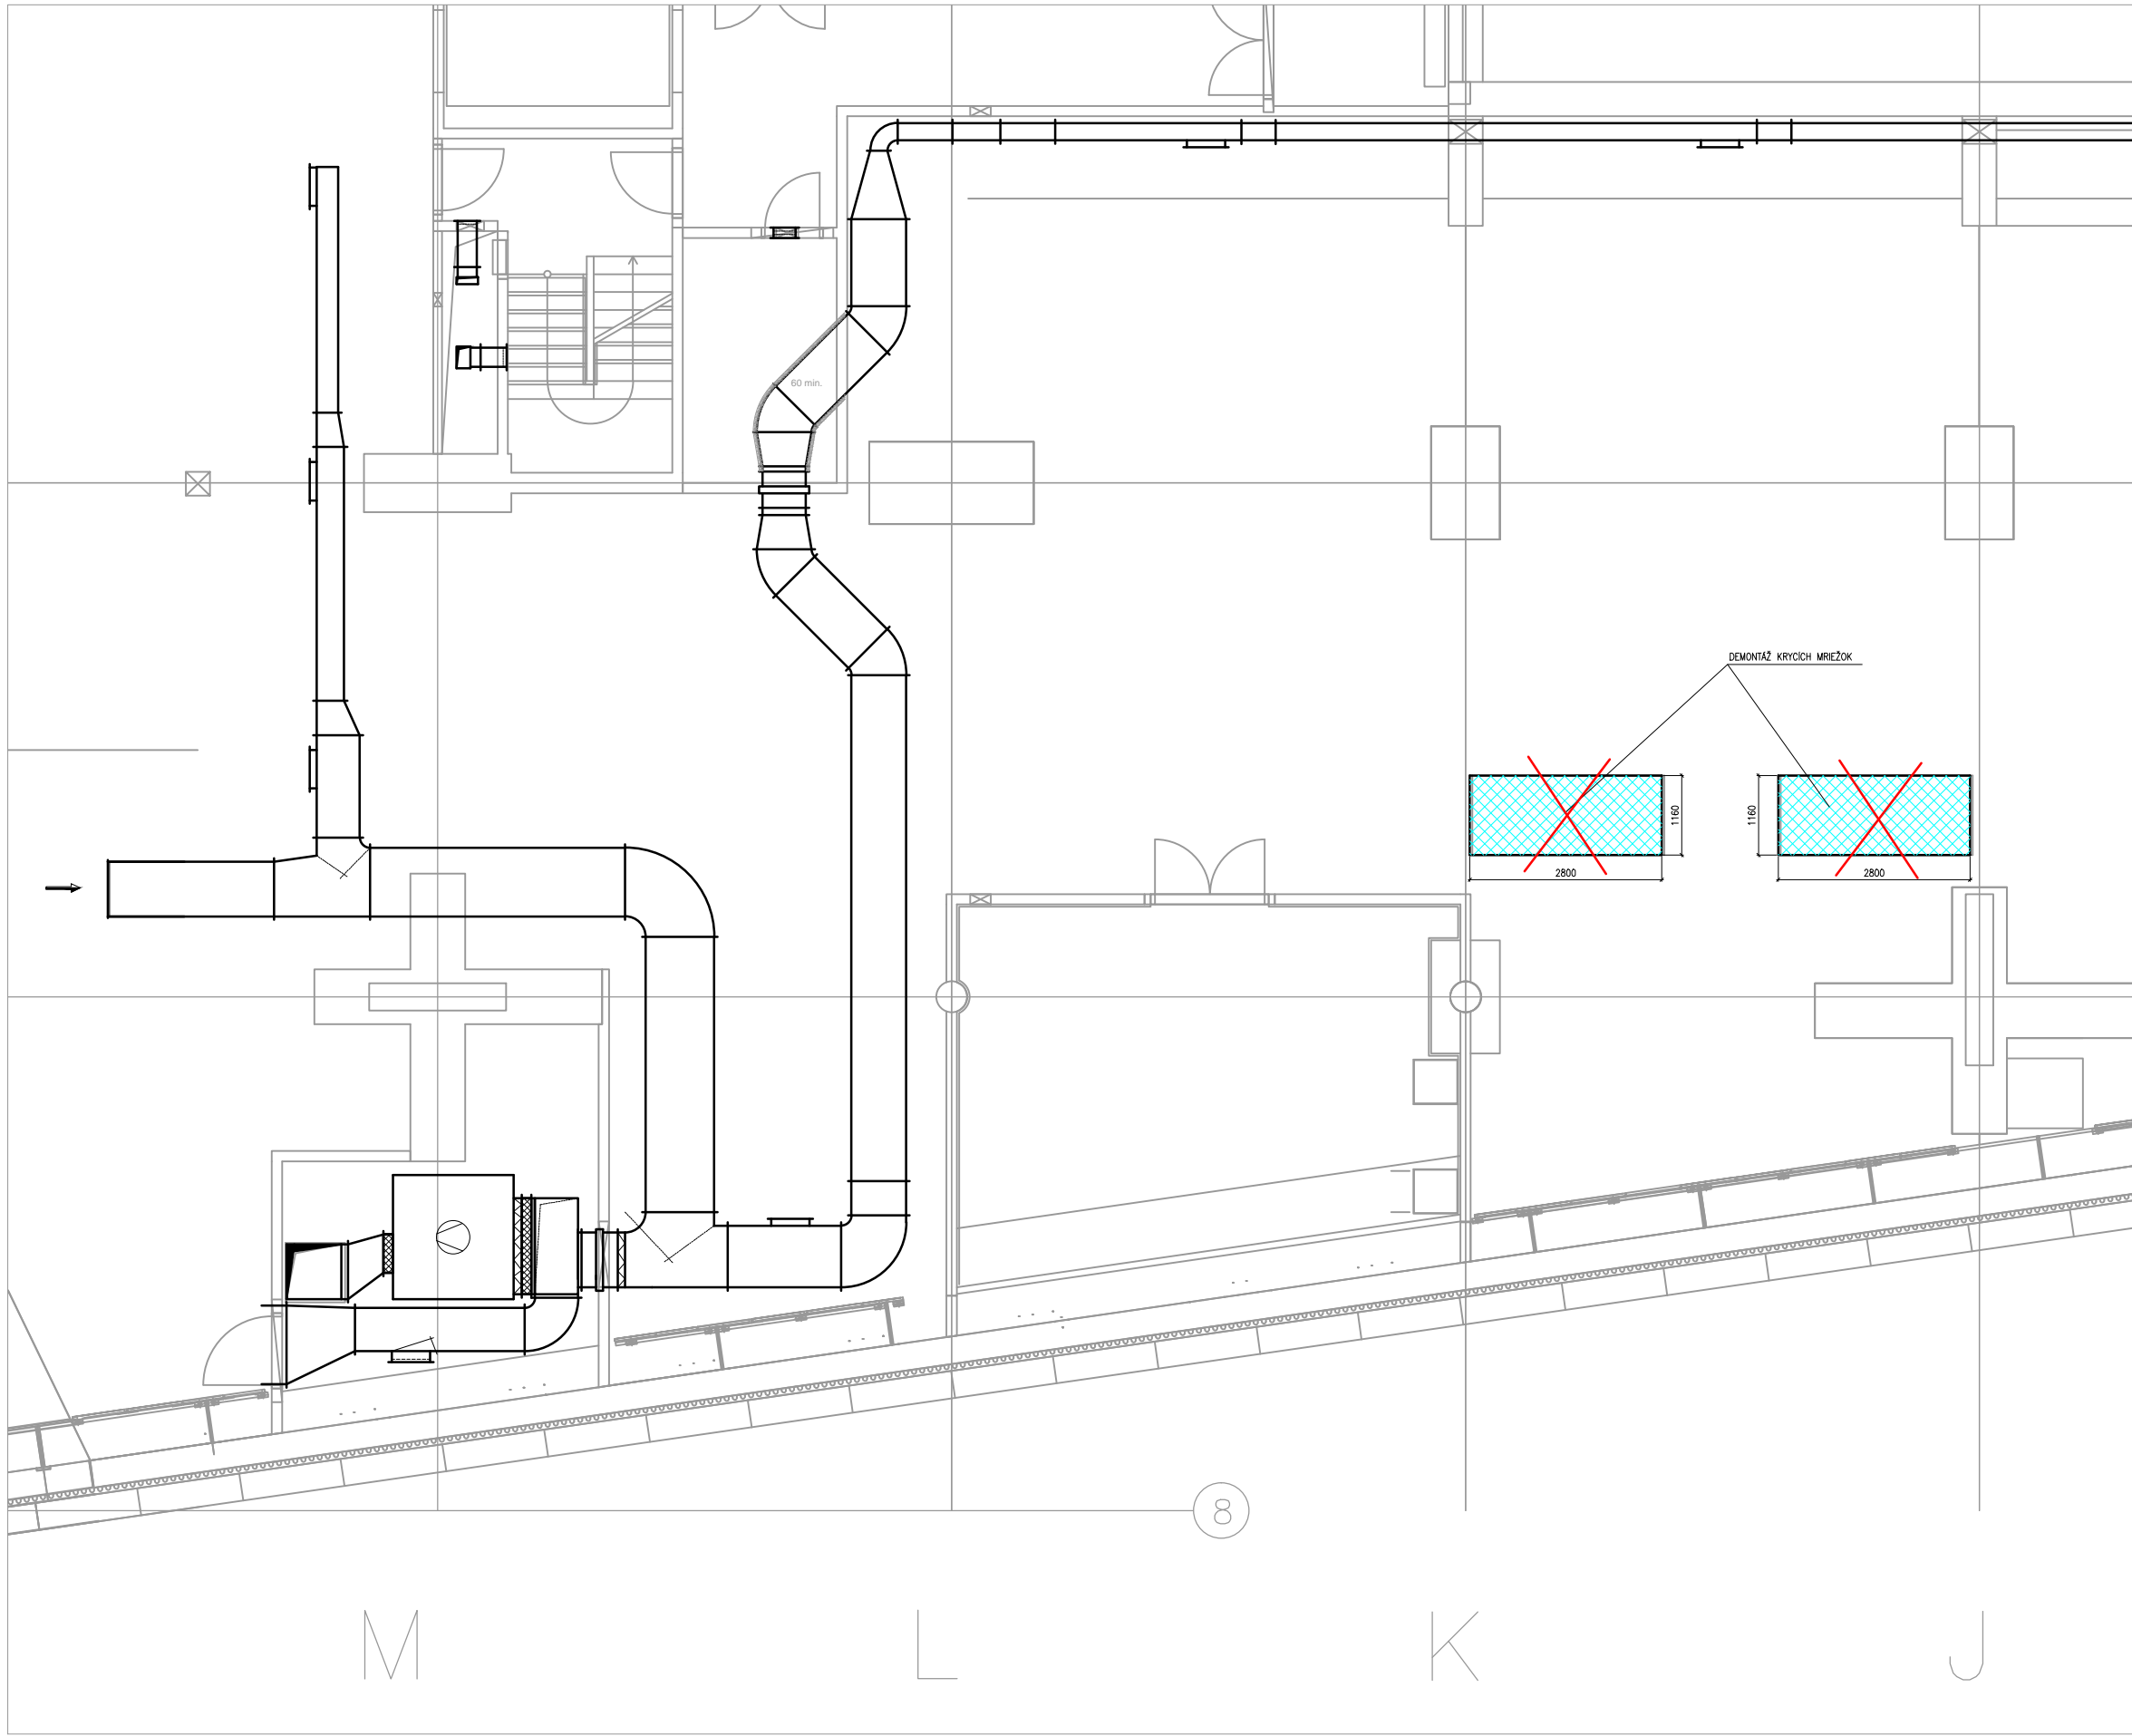

SPÄTNÁ MONTÁŽ VZT ROZVODOV PO DOKONČENÍ STAVEBNÝCH ÚPRAV

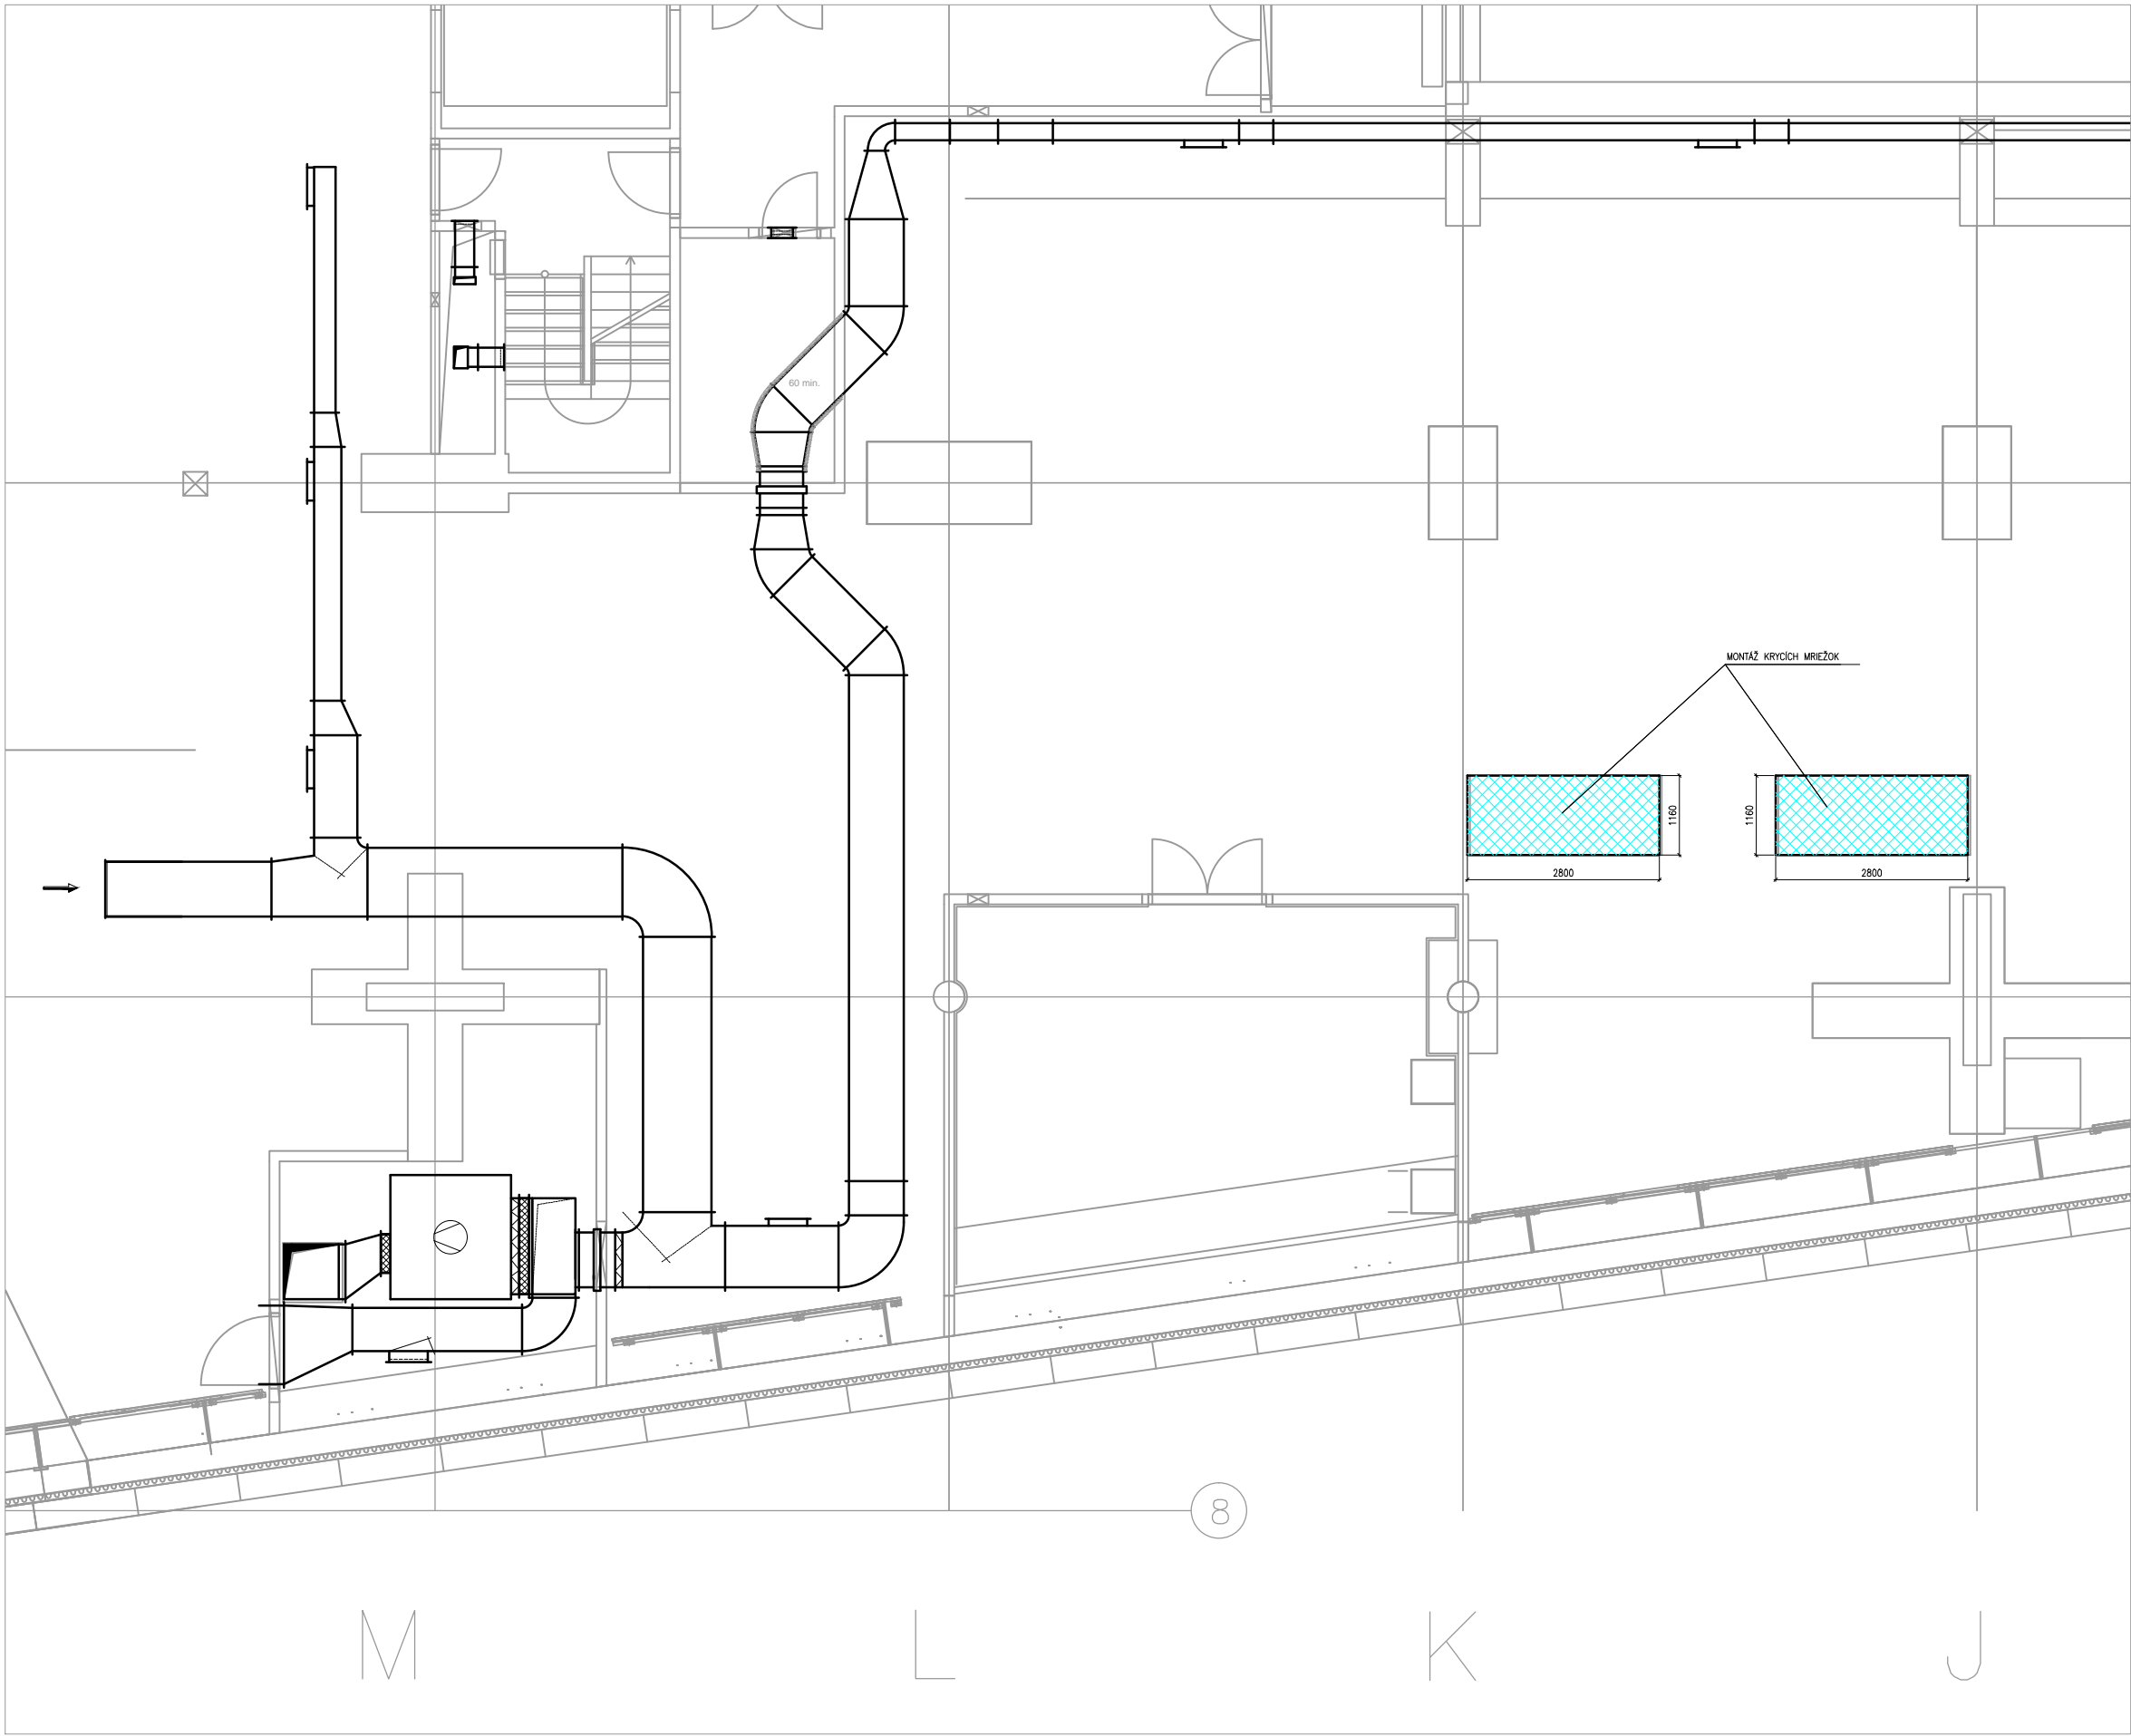

ROZSAH ZÁBERU STAVEBNÝCH VÝSPRAVKOV POČAS PRACOVNÉHO ZÁBERU 2b

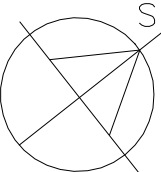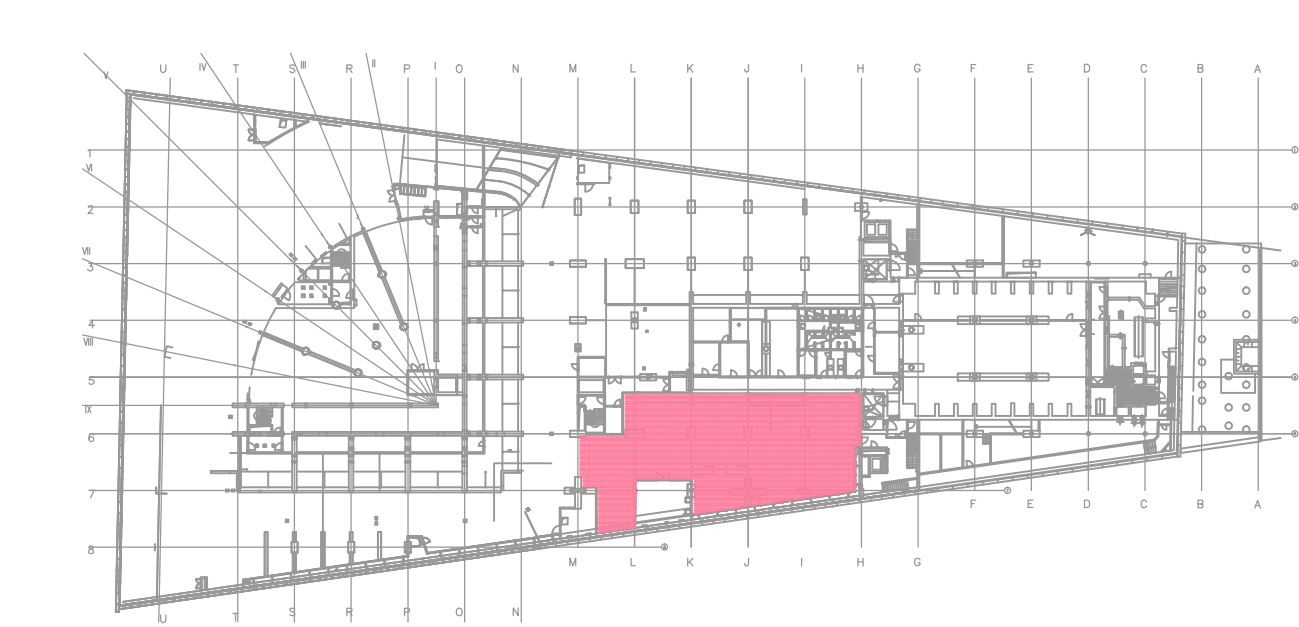

+ 0,00 = 146,50 m n.m.

INVESTOR: NÁRODNÁ BANKA SLOVENSKA, IMRICA KARVAŠA 1, BRATISLAVA		
G.P. :	A B.K.P. Š. spol. s.r.o., Nobelova 34, Bratislava 831 02	
AUTORI :	Ing.arch. M. KUSÝ, Ing.arch. P. PAŇÁK	
HIP :	Ing. L.TAUSINGER	
HL.PROJEKTANT	ZODP.PROJEKTANT	VYPRACOVAL
KUSÝ, PAŇÁK	ING. KLEPÁČ	ING. KLEPÁČ

NÁZOV STAVBY: OPRAVA POŠKODENÝCH PODLÁH A REKONŠTRUKCIA PRIESTOROV GARÁŽÍ NA 3.PP, 2.PP, 1.PP, MEZANÍNU, HOSPODÁRSKEHO A BANKOVÉHO DVORA

ČASŤ:	E.3 VZDUCHOTECHNIKA
OBSAH :	ÚPRAVA VZT ROZVODOV POČAS PRACOVNÉHO ZÁBERU 2b (AKTUALIZÁCIA)

DÁTUM	03.2022	ČÍSLO VÝKRESU
MIERKA	1:100	E.3/14
FORMÁT	4A4	
STUPEŇ	RP	