


LEGENDA PORÚCH V STROPNEJ KONŠTRUKCII:

- Kontinuálna porucha pozdĺž dilatácie
- Miesto poruchy - Pasportizácia 2018
- Číslo fotografie
- Odhodovaná plocha poruchy
- Miesto poruchy - Pasportizácia 2022
- Číslo fotografie
- Odhodovaná plocha poruchy

CELKOVÁ ODHADOVANÁ PLOCHA PORÚCH

- Poruchy pozdĺž dilatácií - 141,5m² (Strop 3PP - pás šírky 0,5m)
- Lokálne poruchy - 194,53m²
- Σ=336,03m²
- Plocha garáží 3PP- cca 3800m²
- Dĺžka dilatácií v podlahe 3PP - 140,4m

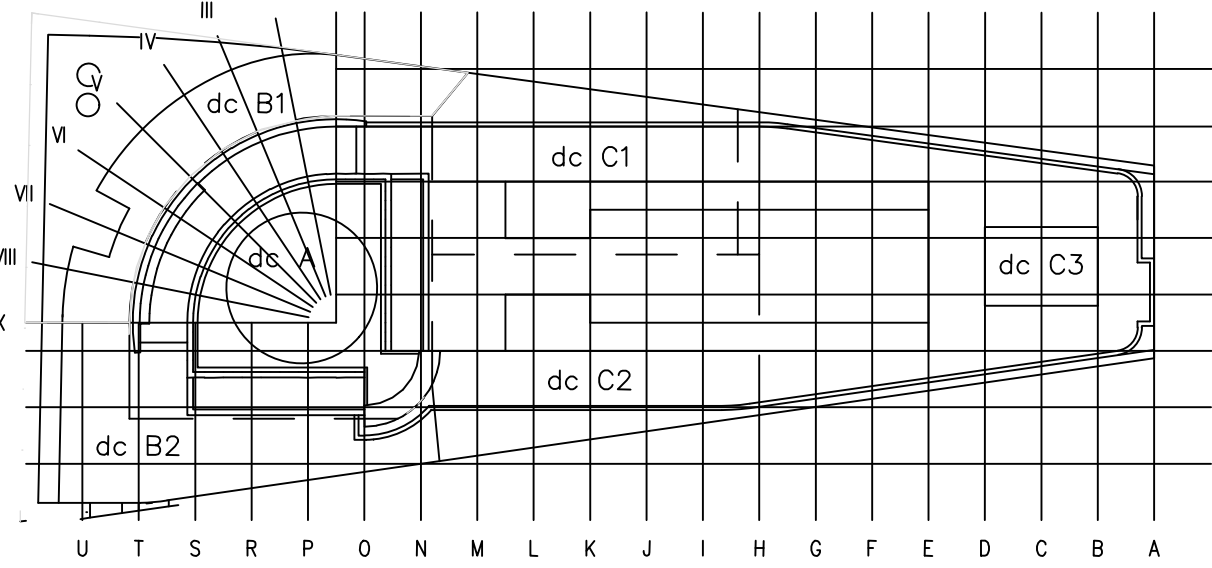

HL.PROJEKTANT KUSÝ, PAŇÁK	ZODP.PROJEKTANT ING. TAUSINGER	VYPRACOVAL ING. HAŠTO	ELTER constructions s.r.o. TEL: 021 491 1111 FAX: 021 491 1112 www.elter.sk	
STAVEBNO - TECHNICKÁ A STATICKÁ PASTPORTIZÁCIA SCHEMA PORUCH V STROPOCH GARÁŽI V BUDOVE NBS			DATUM 01.2022	Č. VÝKRESU SCH-3
SCHEMA PORUCH STROPOV : dc A,B,C- 3PP			MIERKA 1:200	REV. B
			FORMÁT A3	
			PRÍLOHA C	