ZÁBER	POČET PARKOVACÍCH MIEST (cca)	PLOCHA m2 (cca)
1b	20	500
7	25	665
8	7	345
9a	20	549
9b	20	623
10a	15	412

LEGENDA POV

- HRANICA PRÍSLUŠNÉHO PRACOVISKA
- PRÍSTUP NA STAVENISKO (NA PRACOVISKÁ)
- VÝSTUP ZO STAVENISKA (Z PRACOVÍSK)
- M2 — DOPORUČENÁ POLOHA SKLADOVÉHO ZÁZEMIA PRÍSLUŠNÉHO PRACOVISKA (MATERIÁL, SUŤ)
- WC — DOPORUČENÁ POLOHA SOCIÁLNEHO ZÁZEMIA PRÍSLUŠNÉHO PRACOVISKA
- MOV — ODBEROVÉ MIESTO STAVENISKOVEJ VODY
- MOE — ODBEROVÉ MIESTO STAVENISKOVEJ ELEKTRICKEJ ENERGIE
- U — DOPORUČENÁ POLOHA MOBILNÉHO UMÝVADLA
- WC — DOPORUČENÁ POLOHA SUCHÉHO WC

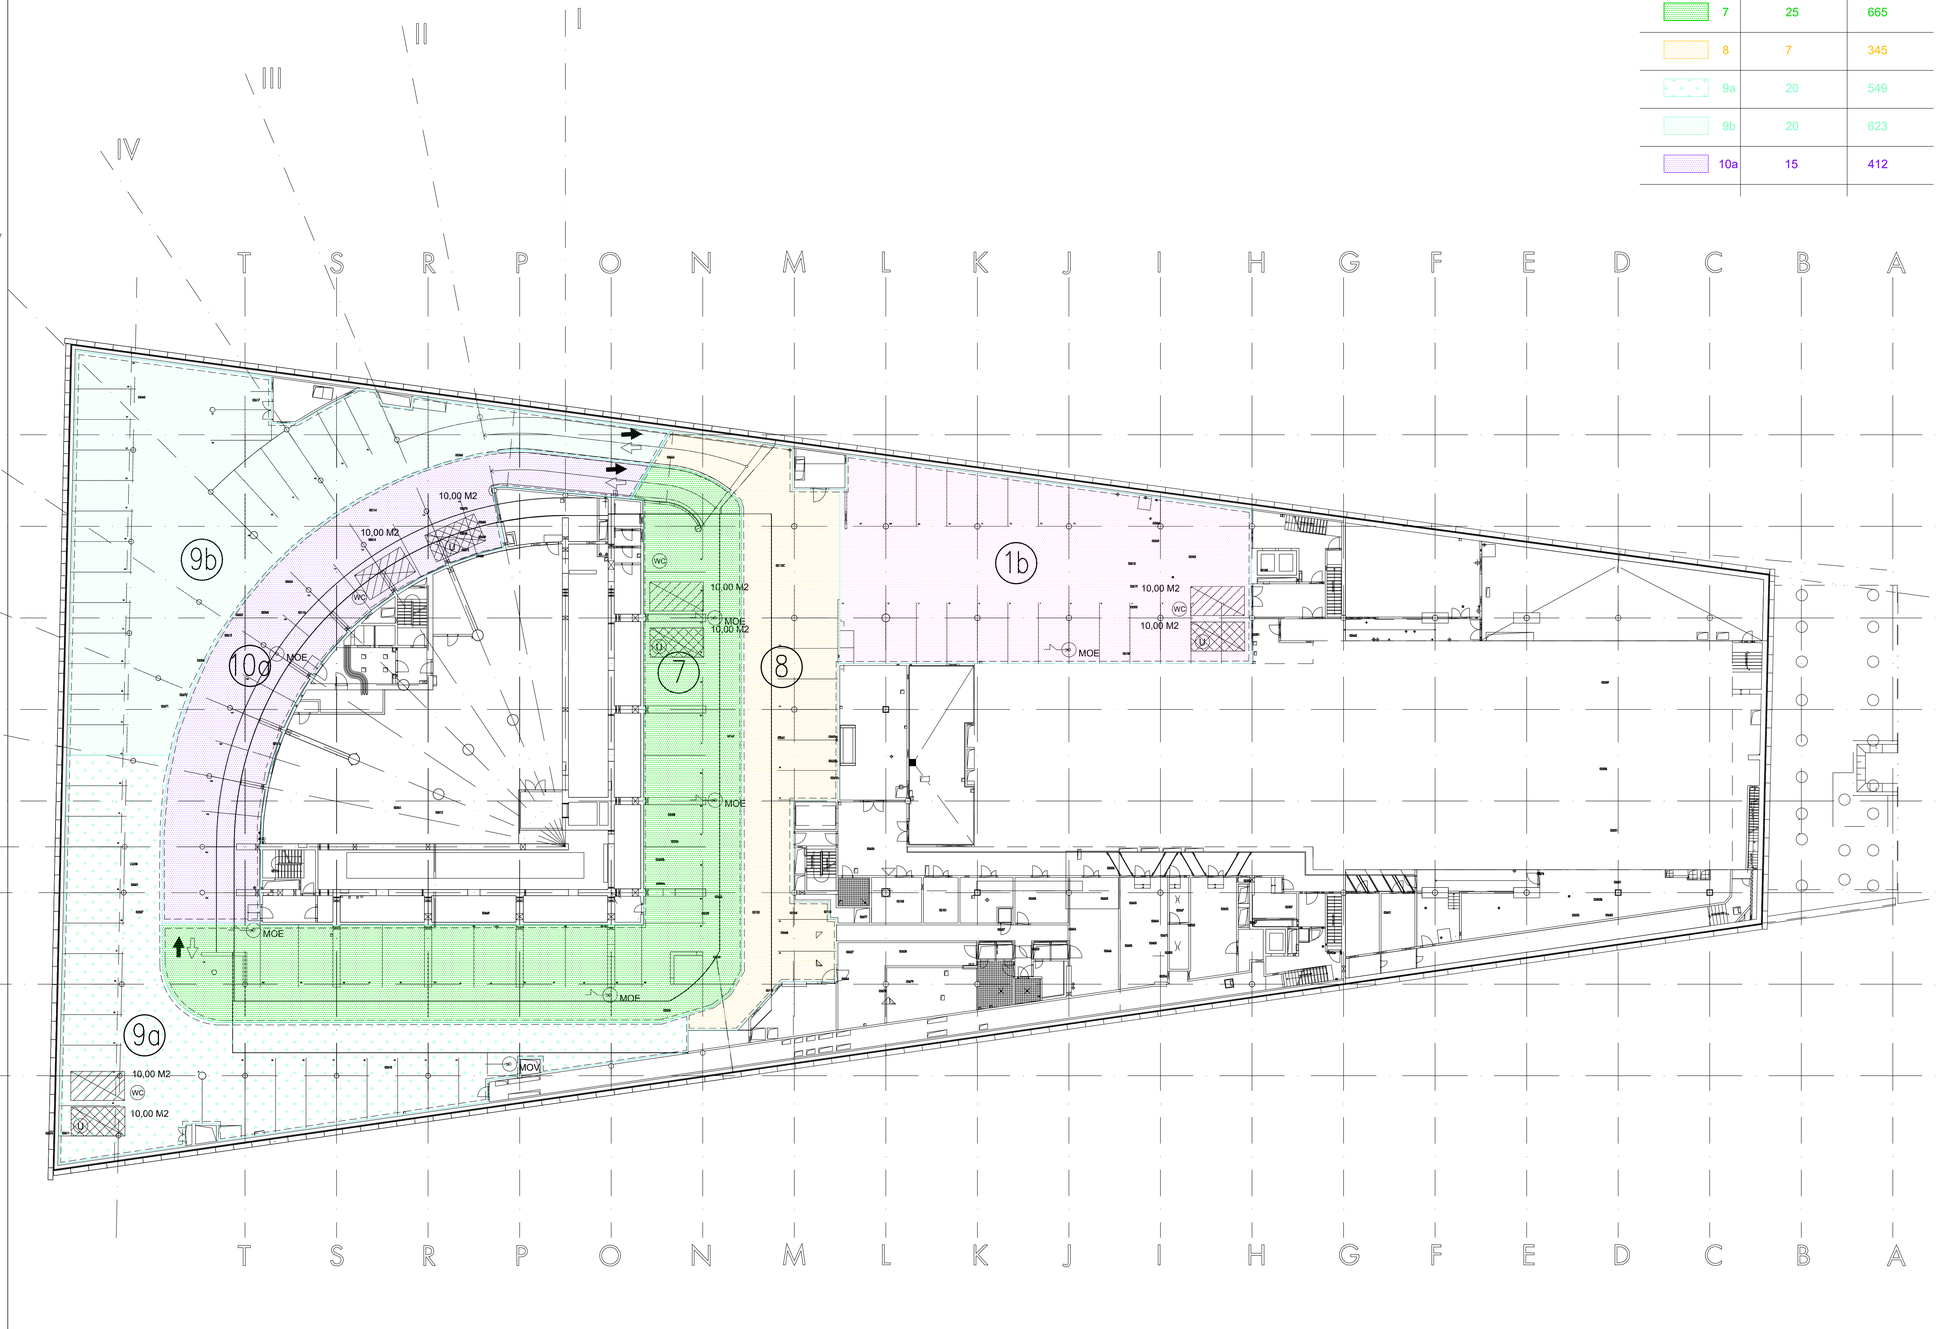

POZNÁMKA.

VÝSTAVBA BUDE REALIZOVANÁ V POSTUPNOSTI ZHORA NADOL. VÝPADOK PARKOVACÍCH KAPACÍT ZABEZPEČÍ INVESTOR STAVBY.

POUŽITIE PREDMETNEJ PROJEKTOVEJ DOKUMENTÁCIE NA STAVBE JE VIAZANÉ SÚHLASOM AUTORA PROJEKTU A MÔŽE BYŤ PODMIENENÉ VYPRACOVANÍM DOPLŇUJÚCEJ DODÁVATEĽSKEJ DOKUMENTÁCIE VYBRANÉHO REALIZÁTORA PRÁC.

VÝSTAVBU REALIZOVAŤ SPôSOBOM A ZA PODMIENOK VYPLÝVAJÚCICH Z PREDMETNÉHO POV A PROJEKTOV PRÍSLUŠNÝCH ODBORNÝCH PROFESIÍ.

1 POJAZDOVANIE STROPNEJ DOSKY 2. a 3.PP VOZIDLAMI STAVBY (MALOU MECHANIZÁCIOU) JE VIAZANÉ PÍSOMNÝM SÚHLASOM INVESTORA A ZODPOVEDNÉHO STATIKA STAVBY.

ZRIADENIE KAŽDÉHO PRACOVISKA NA PRÍSLUŠNOM POSCHODÍ JE VIAZANÉ SÚHLASOM INVESTORA STAVBY.

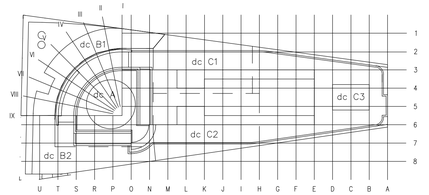

NÁRODNÁ BANKA SLOVENSKA

ÚSTREDIE BRATISLAVA

+ 0,00 = 146.50 m n.m.

INVESTOR:	NÁRODNÁ BANKA SLOVENSKA, IMRICHA KARVAŠA 1, BRATISLAVA		
G.P. :	A B.K.P. Š. spol. s.r.o., Nobelova 34, Bratislava 831 02		
AUTORI :	Ing.arch. M. KUSÝ, Ing.arch. P. PAŇÁK		
HIP :	Ing. L.TAUSINGER		
HL.PROJEKTANT	ZODP.PROJEKTANT	VYPRACOVAL	
KUSÝ, PAŇÁK	ING. O. PROKOPČÁK	ING. O. PROKOPČÁK	
		ING. L. PROKOPČÁK, PhD.	
NÁZOV STAVBY:	OPRAVA POŠKODENÝCH PODLÁH A REKONŠTRUKCIA PRIESTOROV GARÁŽÍ NA 3.PP, 2.PP, 1.PP, MEZANÍNU, HOSPODÁRSKEHO A BANKOVÉHO DVORA		
ČASŤ:	E.7 PROJEKT ORGANIZÁCIE VÝSTAVBY	DÁTUM	06.2019
		MIERKA	1:200
OBSAH :	SITUÁCIA ZARIADENIA STAVENISKA - POLOHA PRÍSLUŠNÝCH PRACOVÍSK NA 2.PP	FORMÁT	10A4
		STUPEŇ	RP

ČÍSLO VÝKRESU: 3

PROJEKT ORGANIZÁCIE VÝSTAVBY s.r.o.
TOMÁŠIKOVA 32A
821 01 BRATISLAVA

ELTER constructions s.r.o.
TRNAVSKÁ 61
821 01 BRATISLAVA
TEL./FAX: 0221 4333 7809
www.elter.sk
elter@elter.sk