
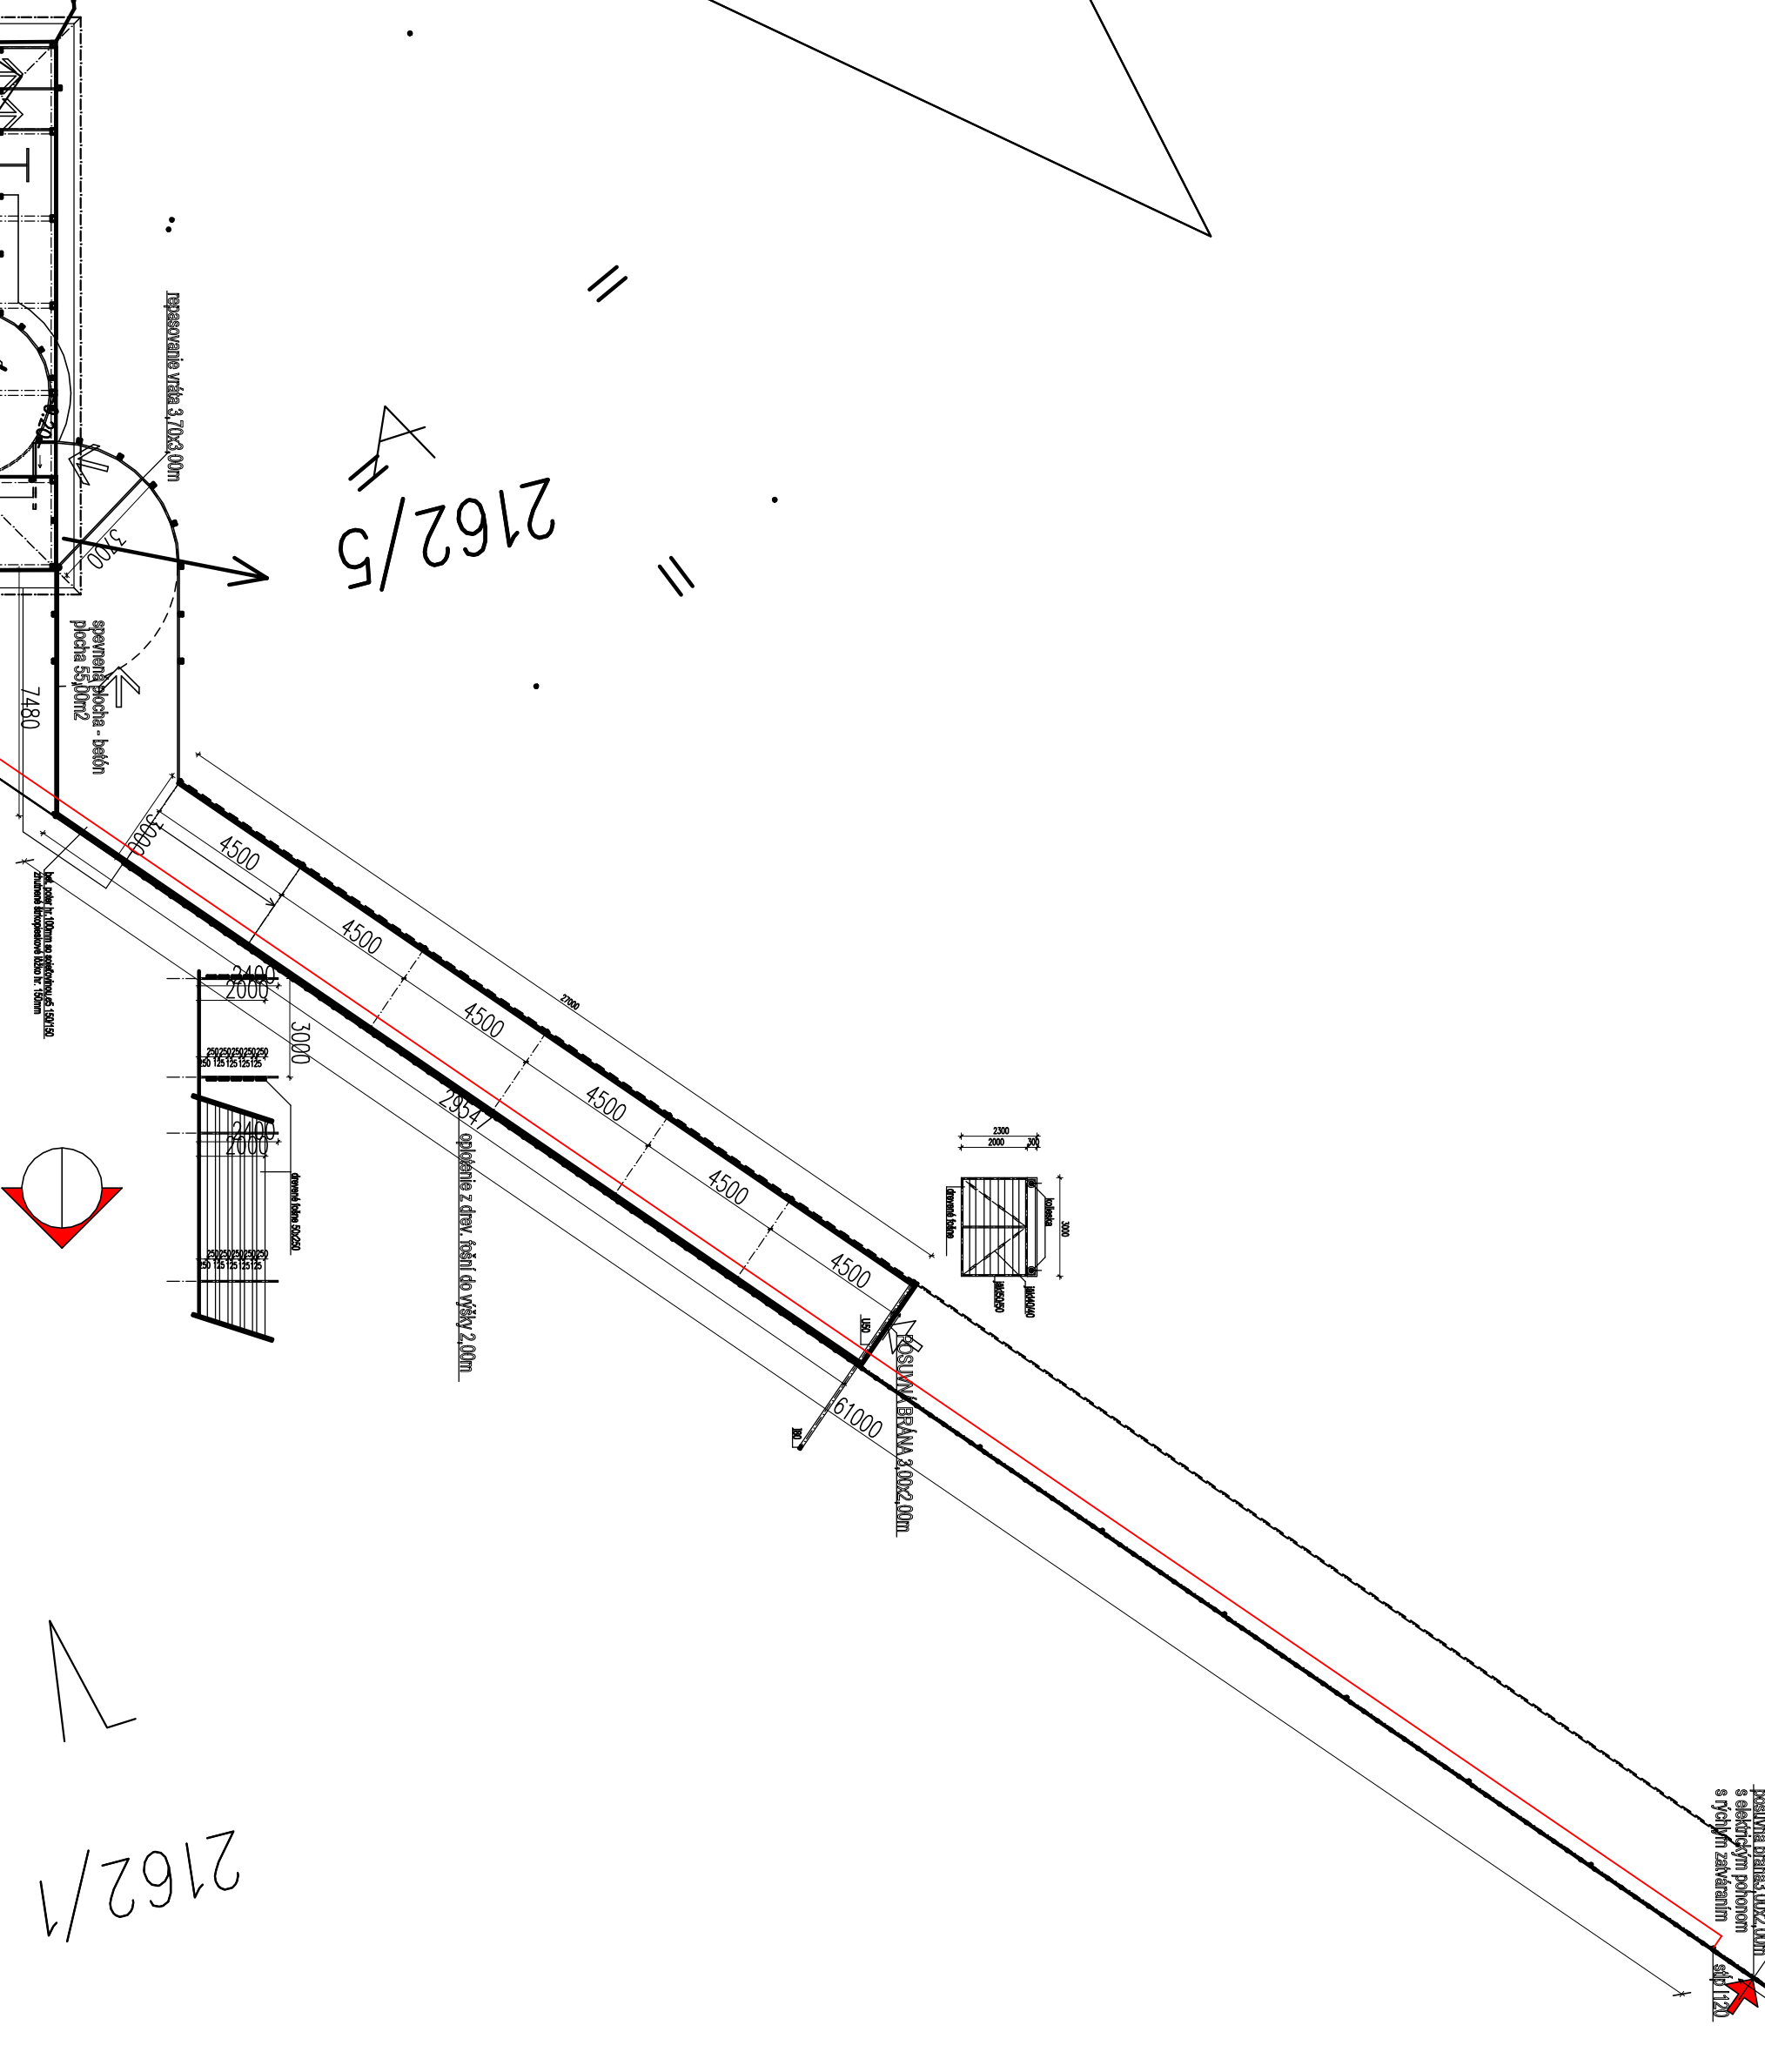


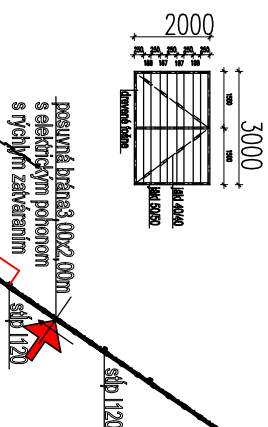

VED. PROJ.	KRESIL	VYPRACOVAL	KONTOLOVAL	STAVOMAT RS s.r.o. Ing. Barnabáš Máte autORIZOVANÝ stavebný inžinier I. licencia č. 3349/A*1 Tvoré námestie č. 6 979 01 Rimavská Sobota
ING. B. MÁTÉ	ING. ARCH. Z. MÁTÉ	ING. ARCH. Z. MÁTÉ	ING. B. MÁTÉ	
INVESTOR : Easy SR s.p. OZ Rimavská Sobota				
STAVEBNÉ ÚPRAVY OPLOTENIA PRI ODCHYT.				
ZARADENÍ - ZVERNICA TEPLÝ VŮCH				
MIESTO STAVBY : VEĽKÝ BLH		Č. PARCELY :		
STUÁCIA				STUPEN P MIERA Č. VÝKR. 1:200 A-1
				DATUM 09.02.21