



Ko 0601, RJ45 – FTP 4x2x0,5 – Switch KS, RJ45/1 – -

Ko 0602, RJ45 – MK – MOK–6SM – MK – Switch KS, RJ45/2 – -

Ks 0601, RJ45 – FTP 4x2x0,5 – Switch KS, RJ45/3 – -

Ks 0602, RJ45 – FTP 4x2x0,5 – Switch KS, RJ45/4 – -

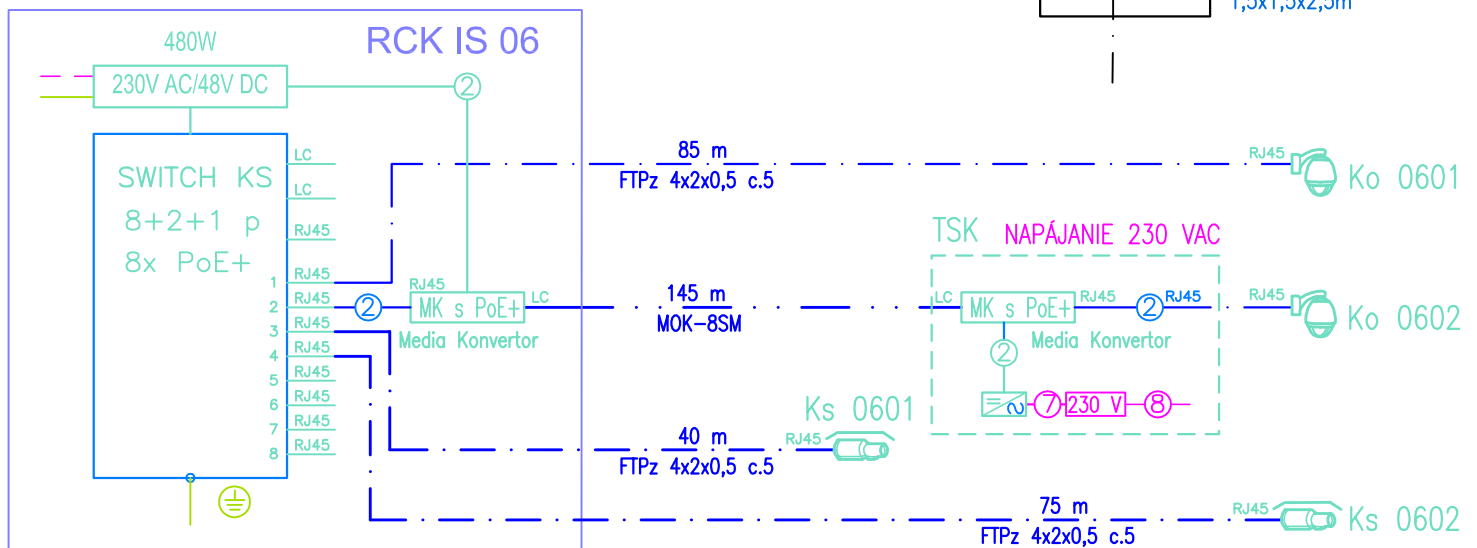

Zodpov. spracovateľ	Ing. Pavel Titl	 Somolického 1/B, 811 06 Bratislava 1	
Navrhov. vypracoval	Ing. Pavel Titl		
Stavba	Ke, Rekonštrukcia a modernizácia cesty II/552 – Slanecká cesta		
Súbor	PS 410–00 IaKS – Slanecká, IaKS zast a križ Ladožská	Stupeň PD DSPRS	Dátum 02.2019
Názov prílohy	UMIESTNENIE ZARIADENIA STOŽIAR VO	Mierka :	Číslo prílohy 06.2/11