

Detail A


2x otvor D=25mm Ko 0701  
FTPz 4

Detail B


FTPz 4  
beton. základ  
1,5x1,5x2,5m


## ZAPOJENIE KAMIER: Ko, Ks

Ko 0701, RJ45 – FTP 4x2x0,5 – Switch KS, RJ45/1  
Ko 0702, RJ45 – MK – MOK-6SM – MK – Switch KS, RJ45/2  
Ks 0701, RJ45 – FTP 4x2x0,5 – Switch KS, RJ45/3  
Ks 0702, RJ45 – FTP 4x2x0,5 – Switch KS, RJ45/4

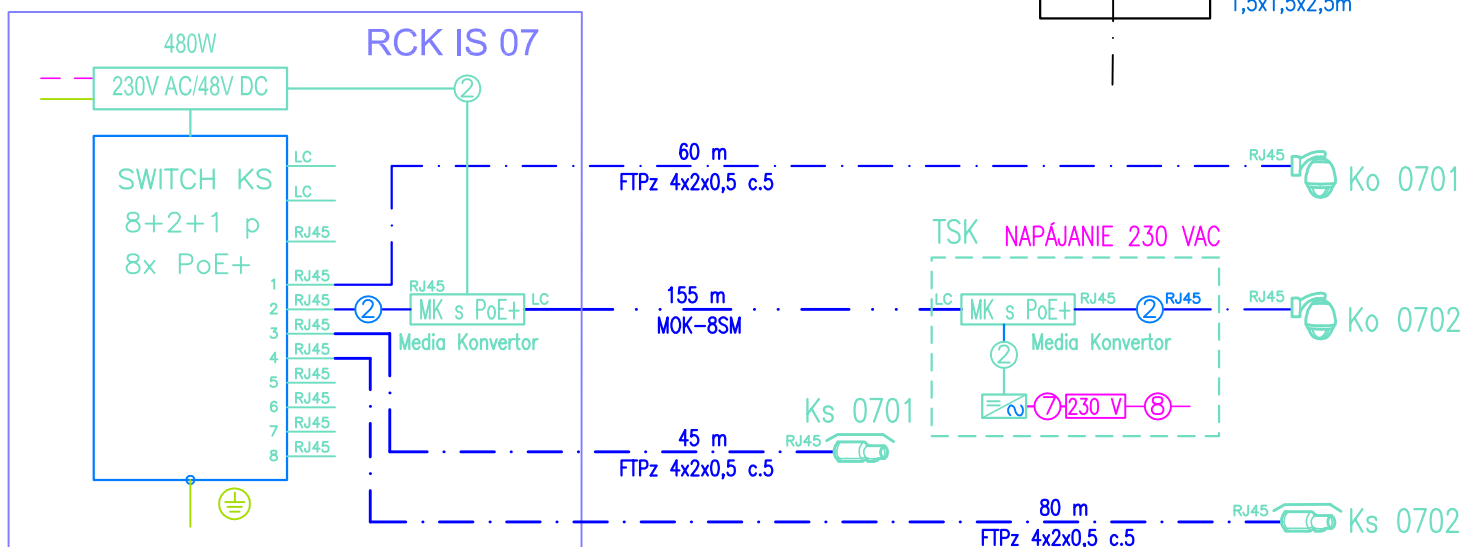

Detail B

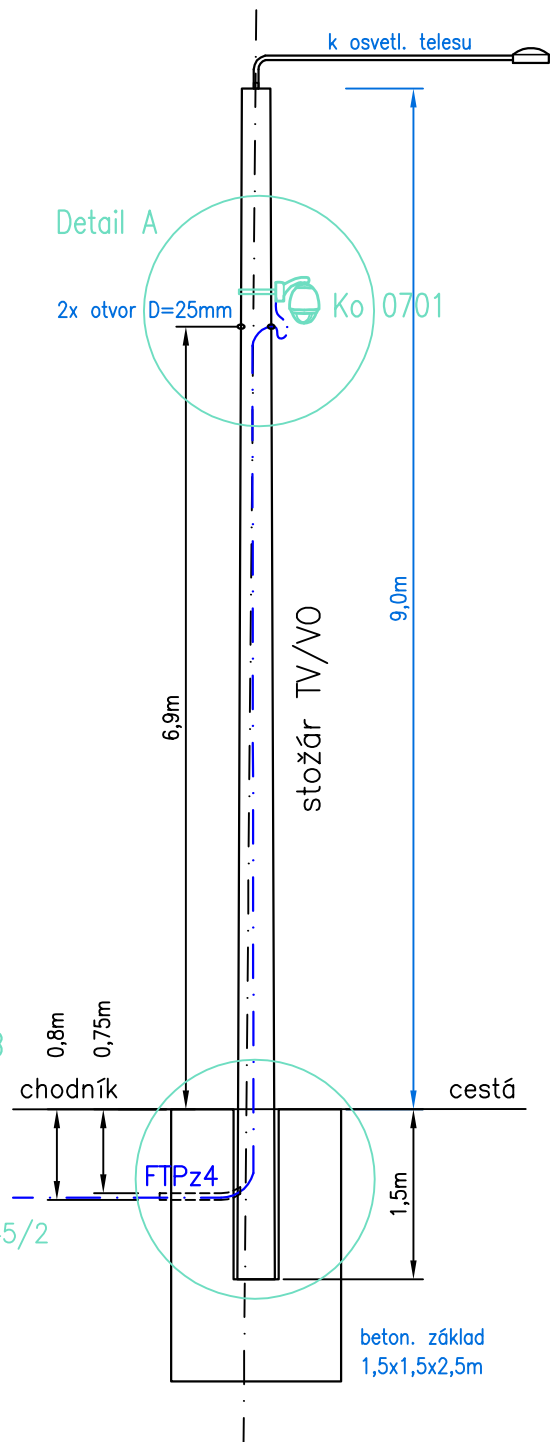

Zodpov. spracovateľ	Ing. Pavel Titl		 <b>AMBERG ENGINEERING</b> Somolického 1/B, 811 06 Bratislava 1	
Navrhov. vypracoval	Ing. Pavel Titl			
Stavba	Ke, Rekonštrukcia a modernizácia cesty II/552 – Slanecká cesta			Stupeň PD DSPRS
Súbor	PS 410-00 laKS – Slanecká, laKS zast a križ Rovníková			Dátum 02.2019
Názov prílohy	UMIESTNENIE ZARIADENIA STOŽIAR VO			Číslo prílohy 07.2/11
			Mierka :	