



Detail A

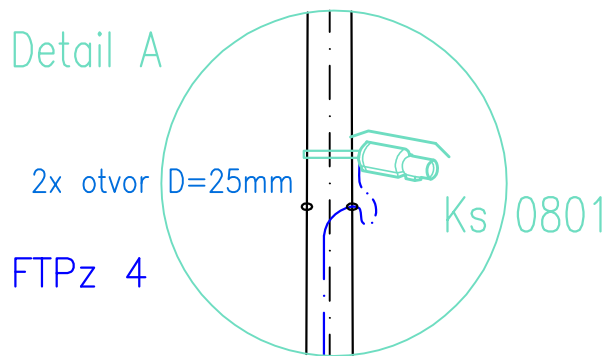


Detail B

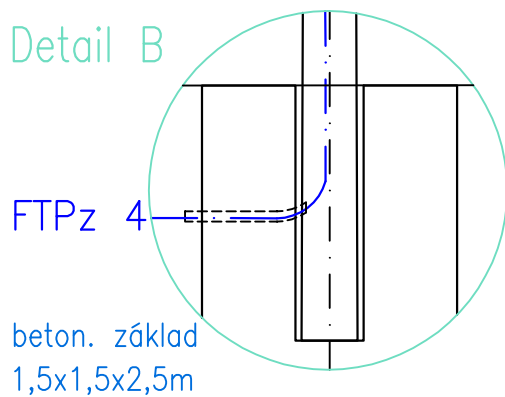



ZAPOJENIE KAMERY Ks:

Ks 0801, RJ45 – FTPz 4x2x0,5 – Switch KS, RJ45/1

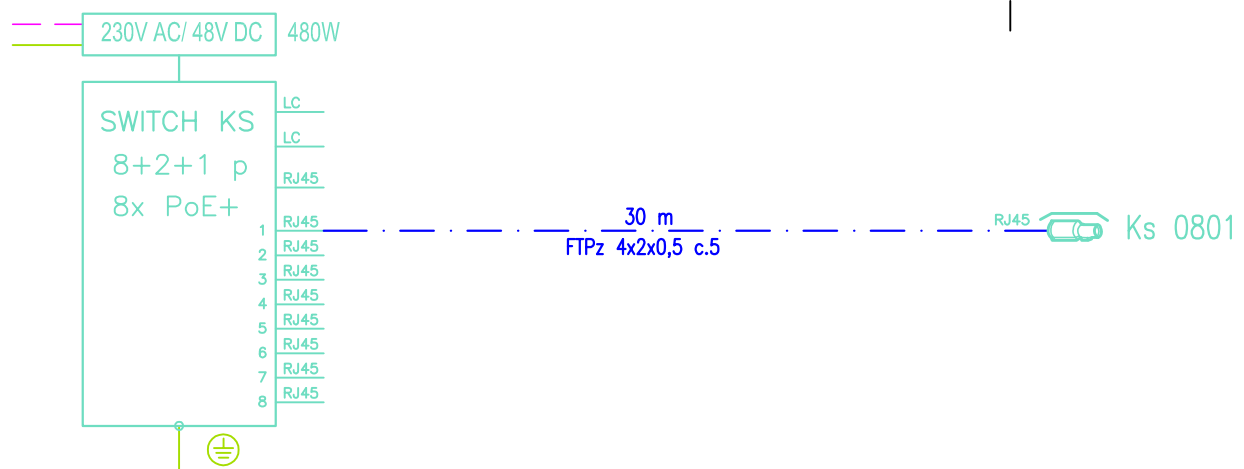

Detail B

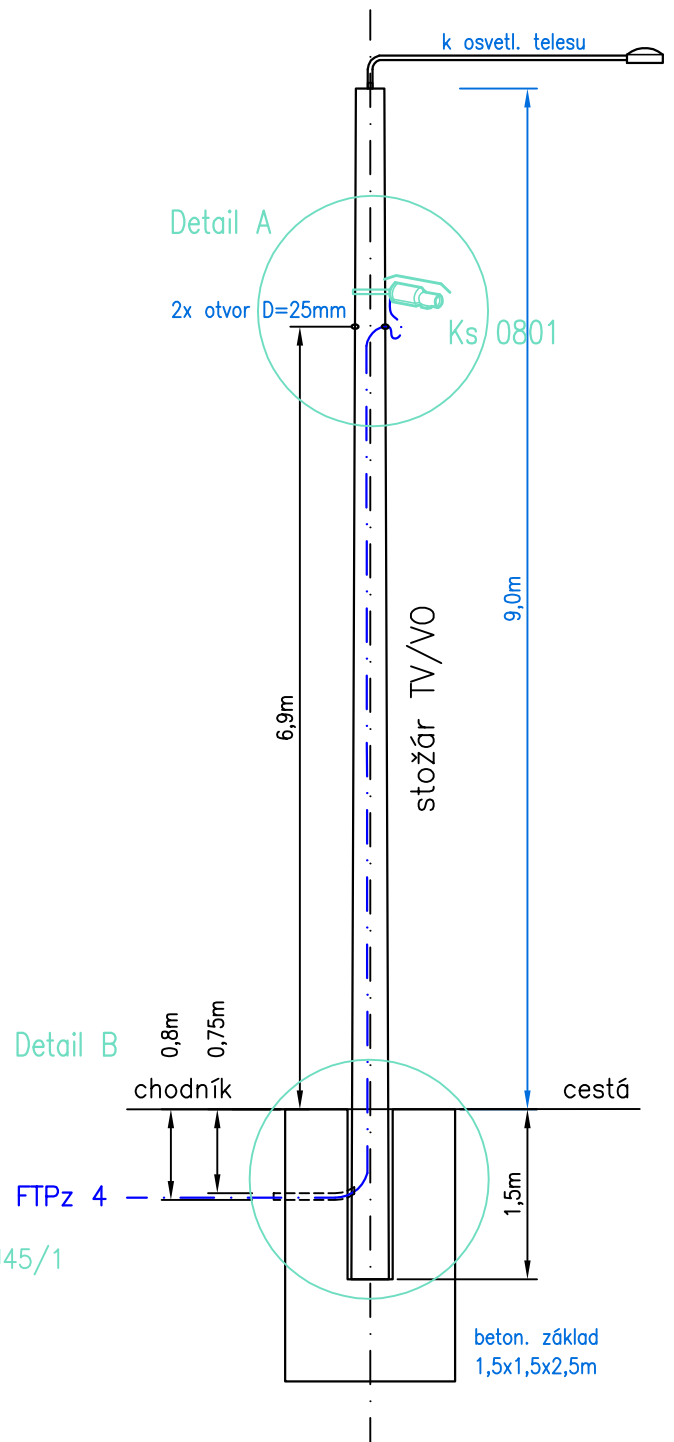

Zodpov. spracovateľ	Ing. Pavel Titl		 Somolického 1/B, 811 06 Bratislava 1	
Navrhov. vypracoval	Ing. Pavel Titl			
Stavba	Ke, Rekonštrukcia a modernizácia cesty II/552 – Slanecká cesta		Stupeň PD	DSPRS
Súbor	PS 410–00 IaKS – Slanecká, KS križovatka Raketová		Dátum	02.2019
Názov prílohy	UMIESTNENIE ZARIADENIA STOŽIAR VO		Mierka	Číslo prílohy 08.2/10