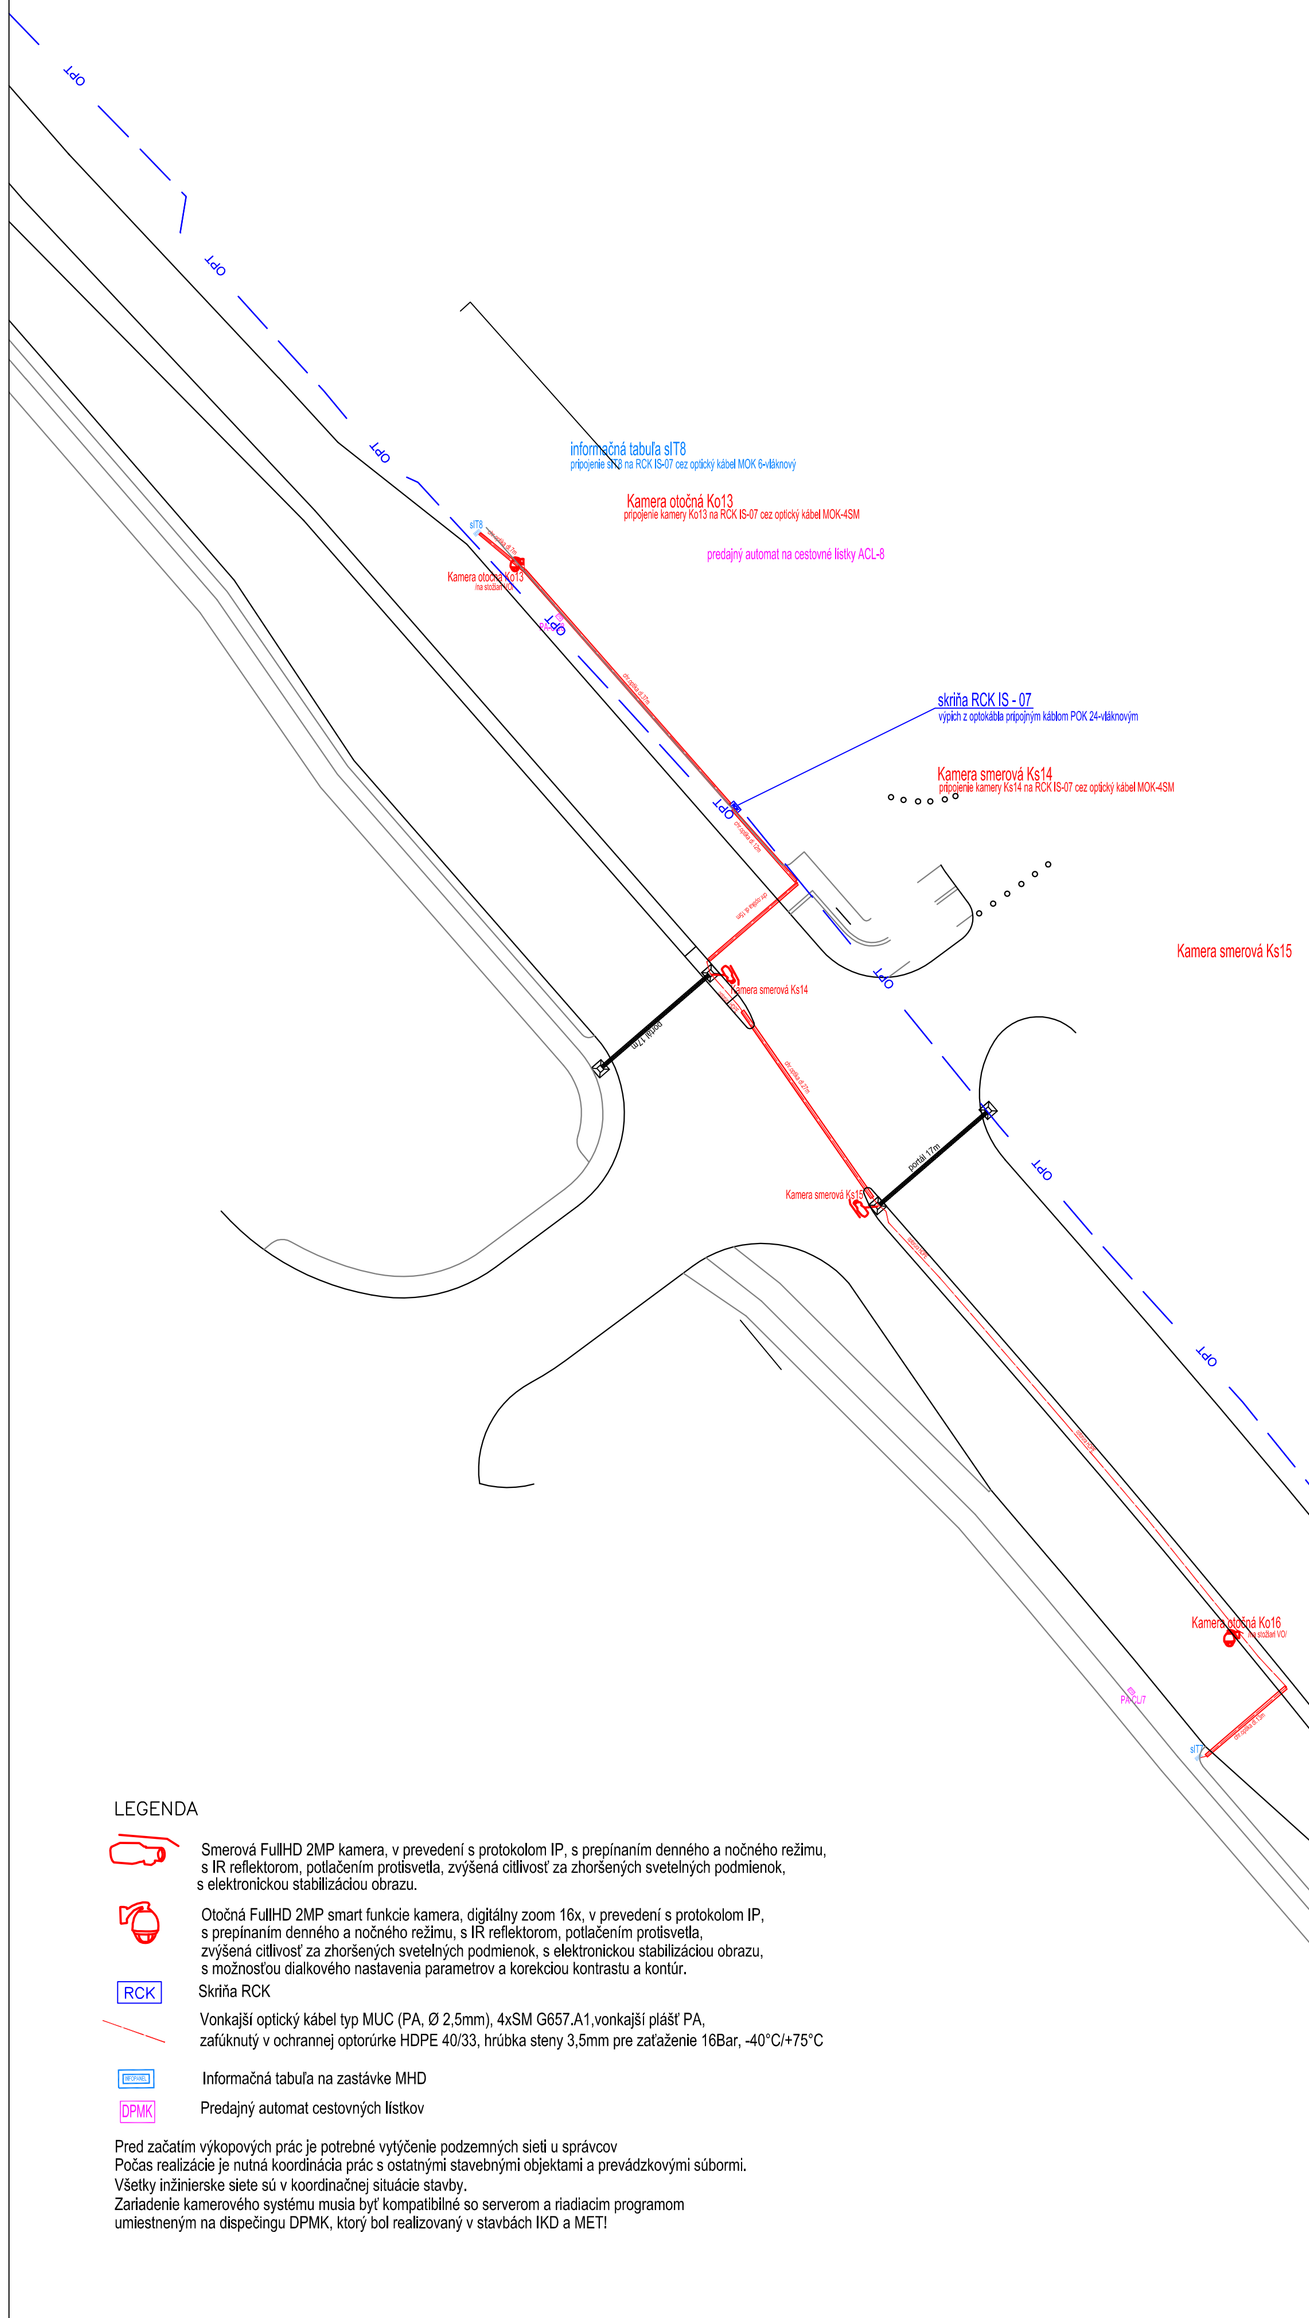

LEGENDA

- Smerová FullHD 2MP kamera, v prevedení s protokolom IP, s prepínaním denného a nočného režimu, s IR reflektorom, potlačením protisvetla, zvýšená citlivosť za zhoršených svetelných podmienok, s elektronickou stabilizáciou obrazu.
- Otočná FullHD 2MP smart funkcie kamera, digitálny zoom 16x, v prevedení s protokolom IP, s prepínaním denného a nočného režimu, s IR reflektorom, potlačením protisvetla, zvýšená citlivosť za zhoršených svetelných podmienok, s elektronickou stabilizáciou obrazu, s možnosťou dialkového nastavenia parametrov a korekciou kontrastu a kontúr.
- RCK — Skriňa RCK
- Vonkajší optický kábel typ MUC (PA, Ø 2,5mm), 4xSM G657.A1,vonkajší plášť PA, zafúknutý v ochrannej optorúrke HDPE 40/33, hrúbka steny 3,5mm pre zaťaženie 16Bar, -40°C/+75°C
- Informačná tabuľa na zastávke MHD
- DPMK — Predajný automat cestovných lístkov

Pred začatím výkopových prác je potrebné vytýčenie podzemných sietí u správcov
Počas realizácie je nutná koordinácia prác s ostatnými stavebnými objektami a prevádzkovými súbormi.
Všetky inžinierske siete sú v koordinačnej situácie stavby.
Zariadenie kamerového systému musia byť kompatibilné so serverom a riadiacim programom umiestneným na dispečingu DPMK, ktorý bol realizovaný v stavbách IKD a MET!

410-00

D

K.ú. Jazero
Súradnicový systém: S-JTSK, realizácia JTSK
Výškový systém: Bpv

VYPRACOVAL: ING. P. TITL	HL. INŽ. PROJEKTU: ING. K. KUNDRÁT, CSc.	ZHOTOVITEĽ: AMBERG ENGINEERING Somolického 1/B, 811 06 Bratislava I. Telefón: +421 2 5930 8261 Fax: +421 2 5930 8260 E-mail: info@amberg.sk
ZOD. PROJEKTANT: ING. P. TITL	TECH. KONTROLA: ING. D. VONGREJ	
OBJEDNÁVATEĽ: Mesto Košice, Trieda SNP 48/A Košice, 040 11		
KRAJ: Košický samosprávny kraj	OKRES: KOŠICE	
STAVBA: KE, REKONŠTRUKCIA A MODERNIZÁCIA CESTY II/552 - SLANECKÁ CESTA		ČÍSLO ZÁKAZKY: AP-2018/199/01 STUPEŇ: DSPRS DÁTUM: 01/2019
ČASŤ STAVBY: INFORMAČNÝ A KAMEROVÝ SYSTÉM - SLANECKÁ		FORMÁT: A4 MIERKA: 1:500
PRÍLOHA: SITUÁCIA - uzol Rovníková		ČÍSLO PRÍLOHY: 06 SÚPRAVA: