


PÔDORYS ZÁKLADOV 1:100

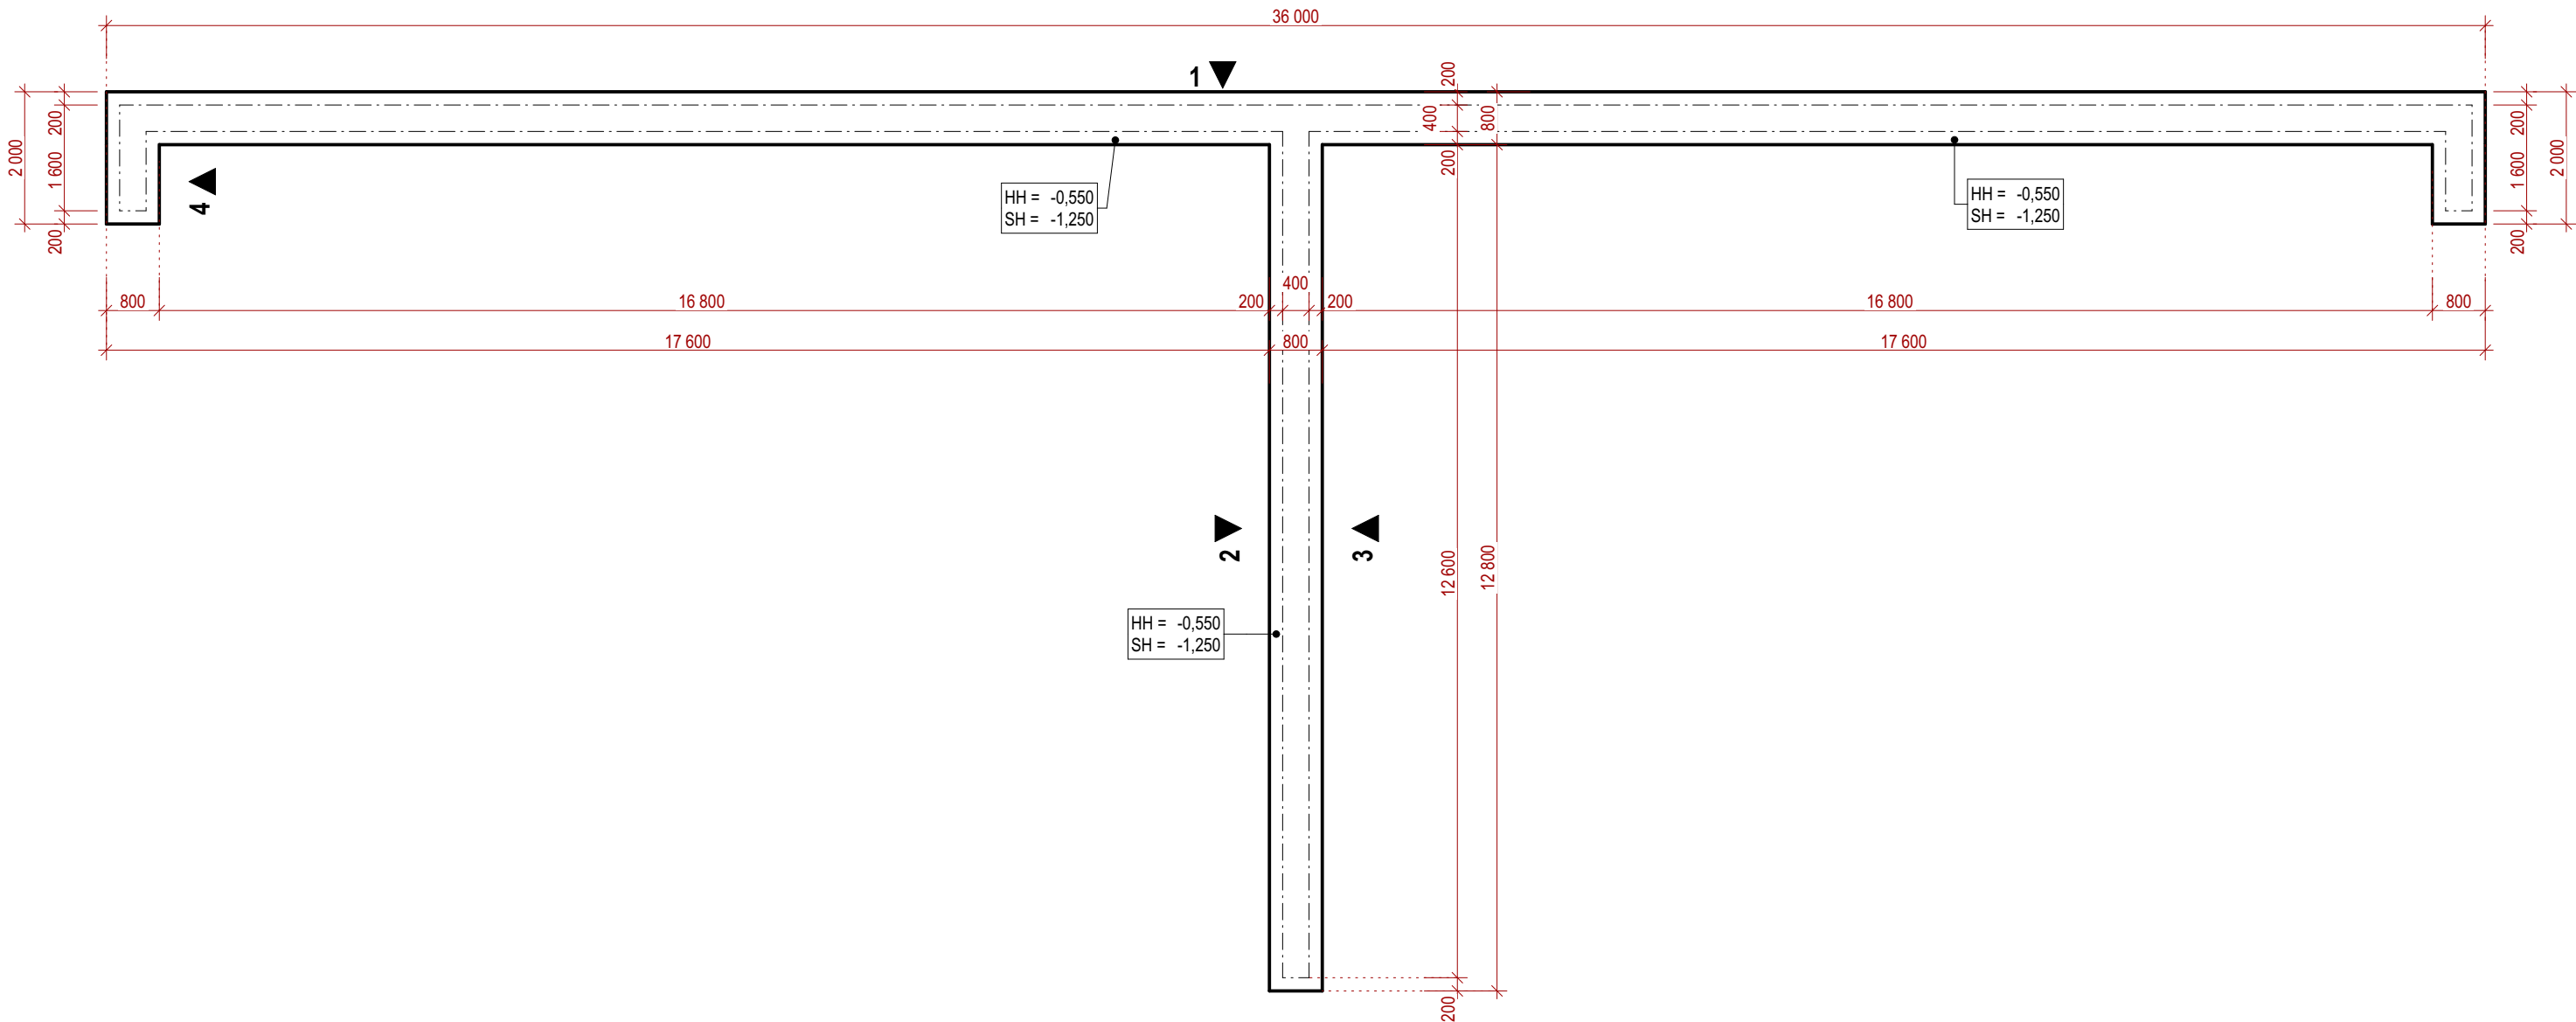


POZNÁMKY

- špecifikácia nosných konštrukcií vrátane tvaru a rozmerov viď časť PD Statika
- všetky rozmery vyplývajúce z PD pred výrobou a započatím prác zamerať na stavbe!!!
- počas výstavby je nutné dodržať všetky technologické predpisy uvádzané výrobcami!

PROJEKT PRE STAVEBNÉ POVOLENIE NESLÚŽI NA REALIZÁCIU STAVBY!

Všetky navrhované vlastnosti materiálov je možné nahradiť obdobnými materiálmi s rovnakými stavebnotechnickými a fyzikálnymi vlastnosťami iných certifikovaných výrobcov. Každú zmenu oproti tomuto projektu je nutné odsúhlasiť so zodpovedným projektantom. Projektanti nezodpovedajú za chyby vzniknuté nedodržaním náplne a pokynov tejto PD, preto je potrebné každú zmenu vopred konzultovať s projektantmi. V prípade nejasností kontaktovať projektanta. Projekt požičať, zverejniť, rozmnožiť, používať na účely inej stavby, ukázať z neho odpisy, výpisy alebo kopie bez písomného súhlasu autorov je porušenie platných práv!

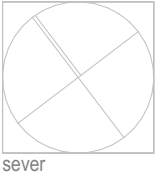

124,80  
m n.m. = ± 0,000

stavebník	Obec Hviezdoslavov, Hviezdoslavov č. 8, 930 41 Hviezdoslavov			VISIA®
generálny projektant	VISIA s.r.o., Sládkovičova 2052/50A, 927 01 Šaľa			
zodpovedný projektant	Ing. Ladislav Chatrnúch		číslo revízie	
autor	Ing. Michal Klenovič, Ing. Ladislav Chatrnúch		dátum revízie	
vypracoval	Ing. Michal Klenovič		stupeň	
kontroloval	Ing. Peter Fülöp		dátum	
profesia	architektúra		číslo zákazky	
názov stavby				081CC060522
<b>Zberný dvor Hviezdoslavov</b>				
miesto stavby	p.č. 380/3, k.ú. Hviezdoslavov		mierka	1:100
stavebný objekt	SO 002		formát	630x297
názov výkresu	PÔDORYS ZÁKLADOV		číslo výkresu	D1-002-01