
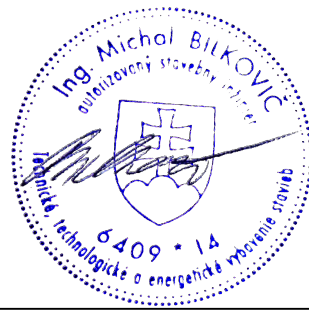



RIEŠENIE VSAKOVACIEHO SYSTÉMU S FILTRAČNOU ŠACHTOV DN 1000 M 1:50

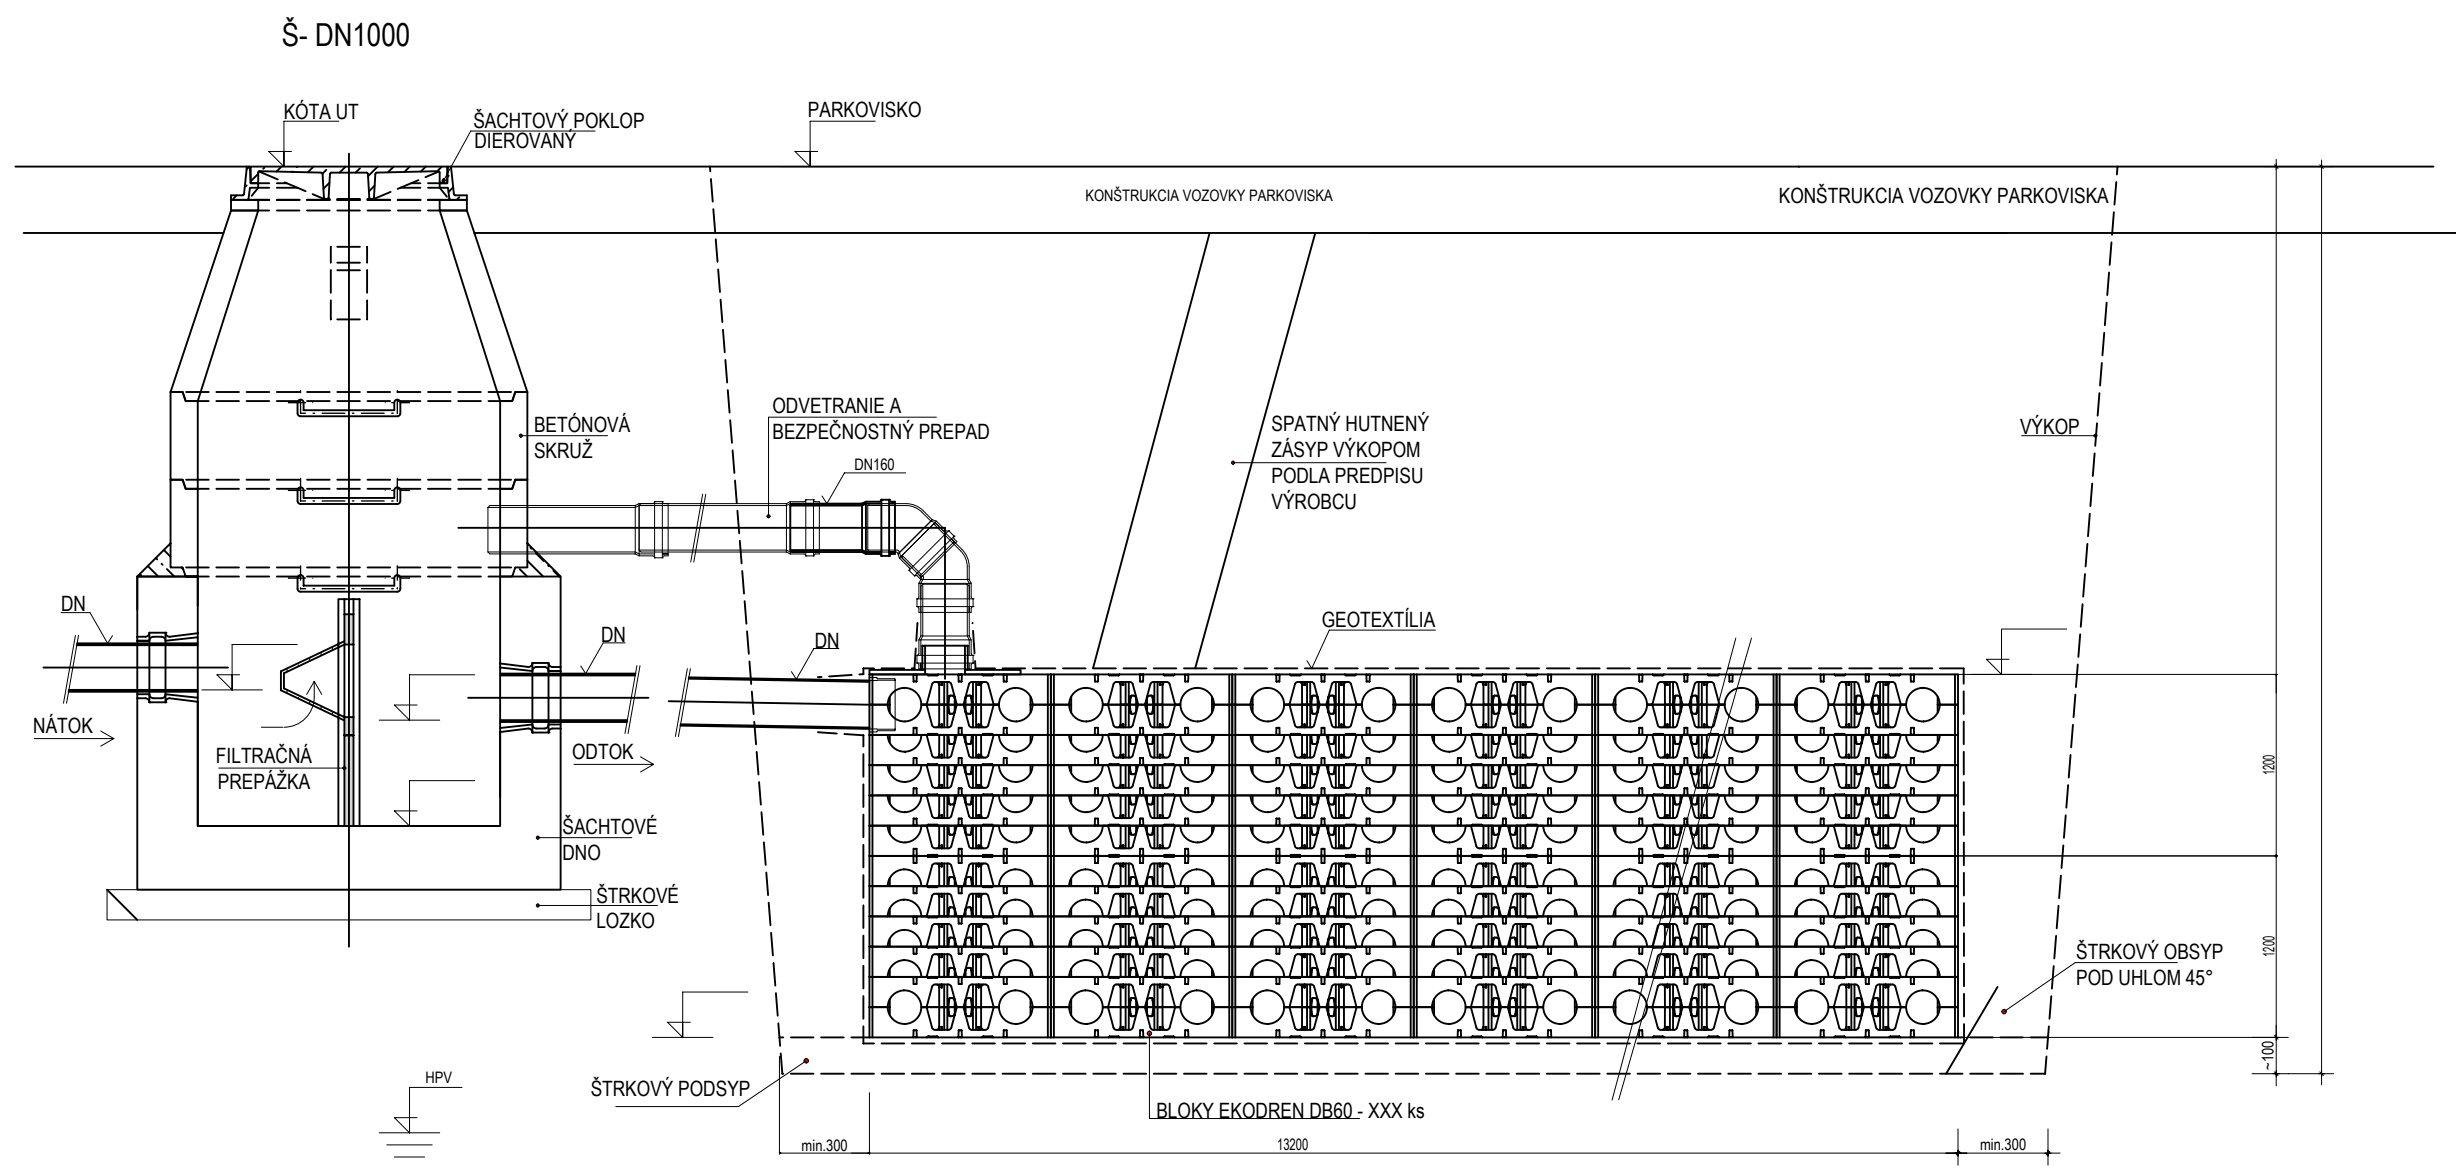

stavebník	Obec Hviezdoslavov, Hviezdoslavov č. 8 , 930 41 Hviezdoslavov			
generálny projektant	VISIA s.r.o, Sládkovičova 2052/50A, 927 01 Šaľa			
zodpovedný projektant	Ing. Michal Bilkovič			
autor	Ing. Martin Jurčaga			
vypracoval	Ing. Martin Jurčaga	stupeň	DSP	
kontroloval	Ing. Michal Bilkovič	dátum	05/2022	
profesia	Zdravotechnika	číslo zákazky	081CC06052	
názov stavby	Zberný dvor Hviezdoslavov			
miesto stavby	p.č. 380/3, k.ú. Hviezdoslavov	mierka	1:50	
stavebný objekt	SO 402	formát	420 x 297 mm	
názov výkresu	Detail FŠ	číslo výkresu	D3-402-01	