


KOORDINAČNÁ SITUÁCIA 1:350

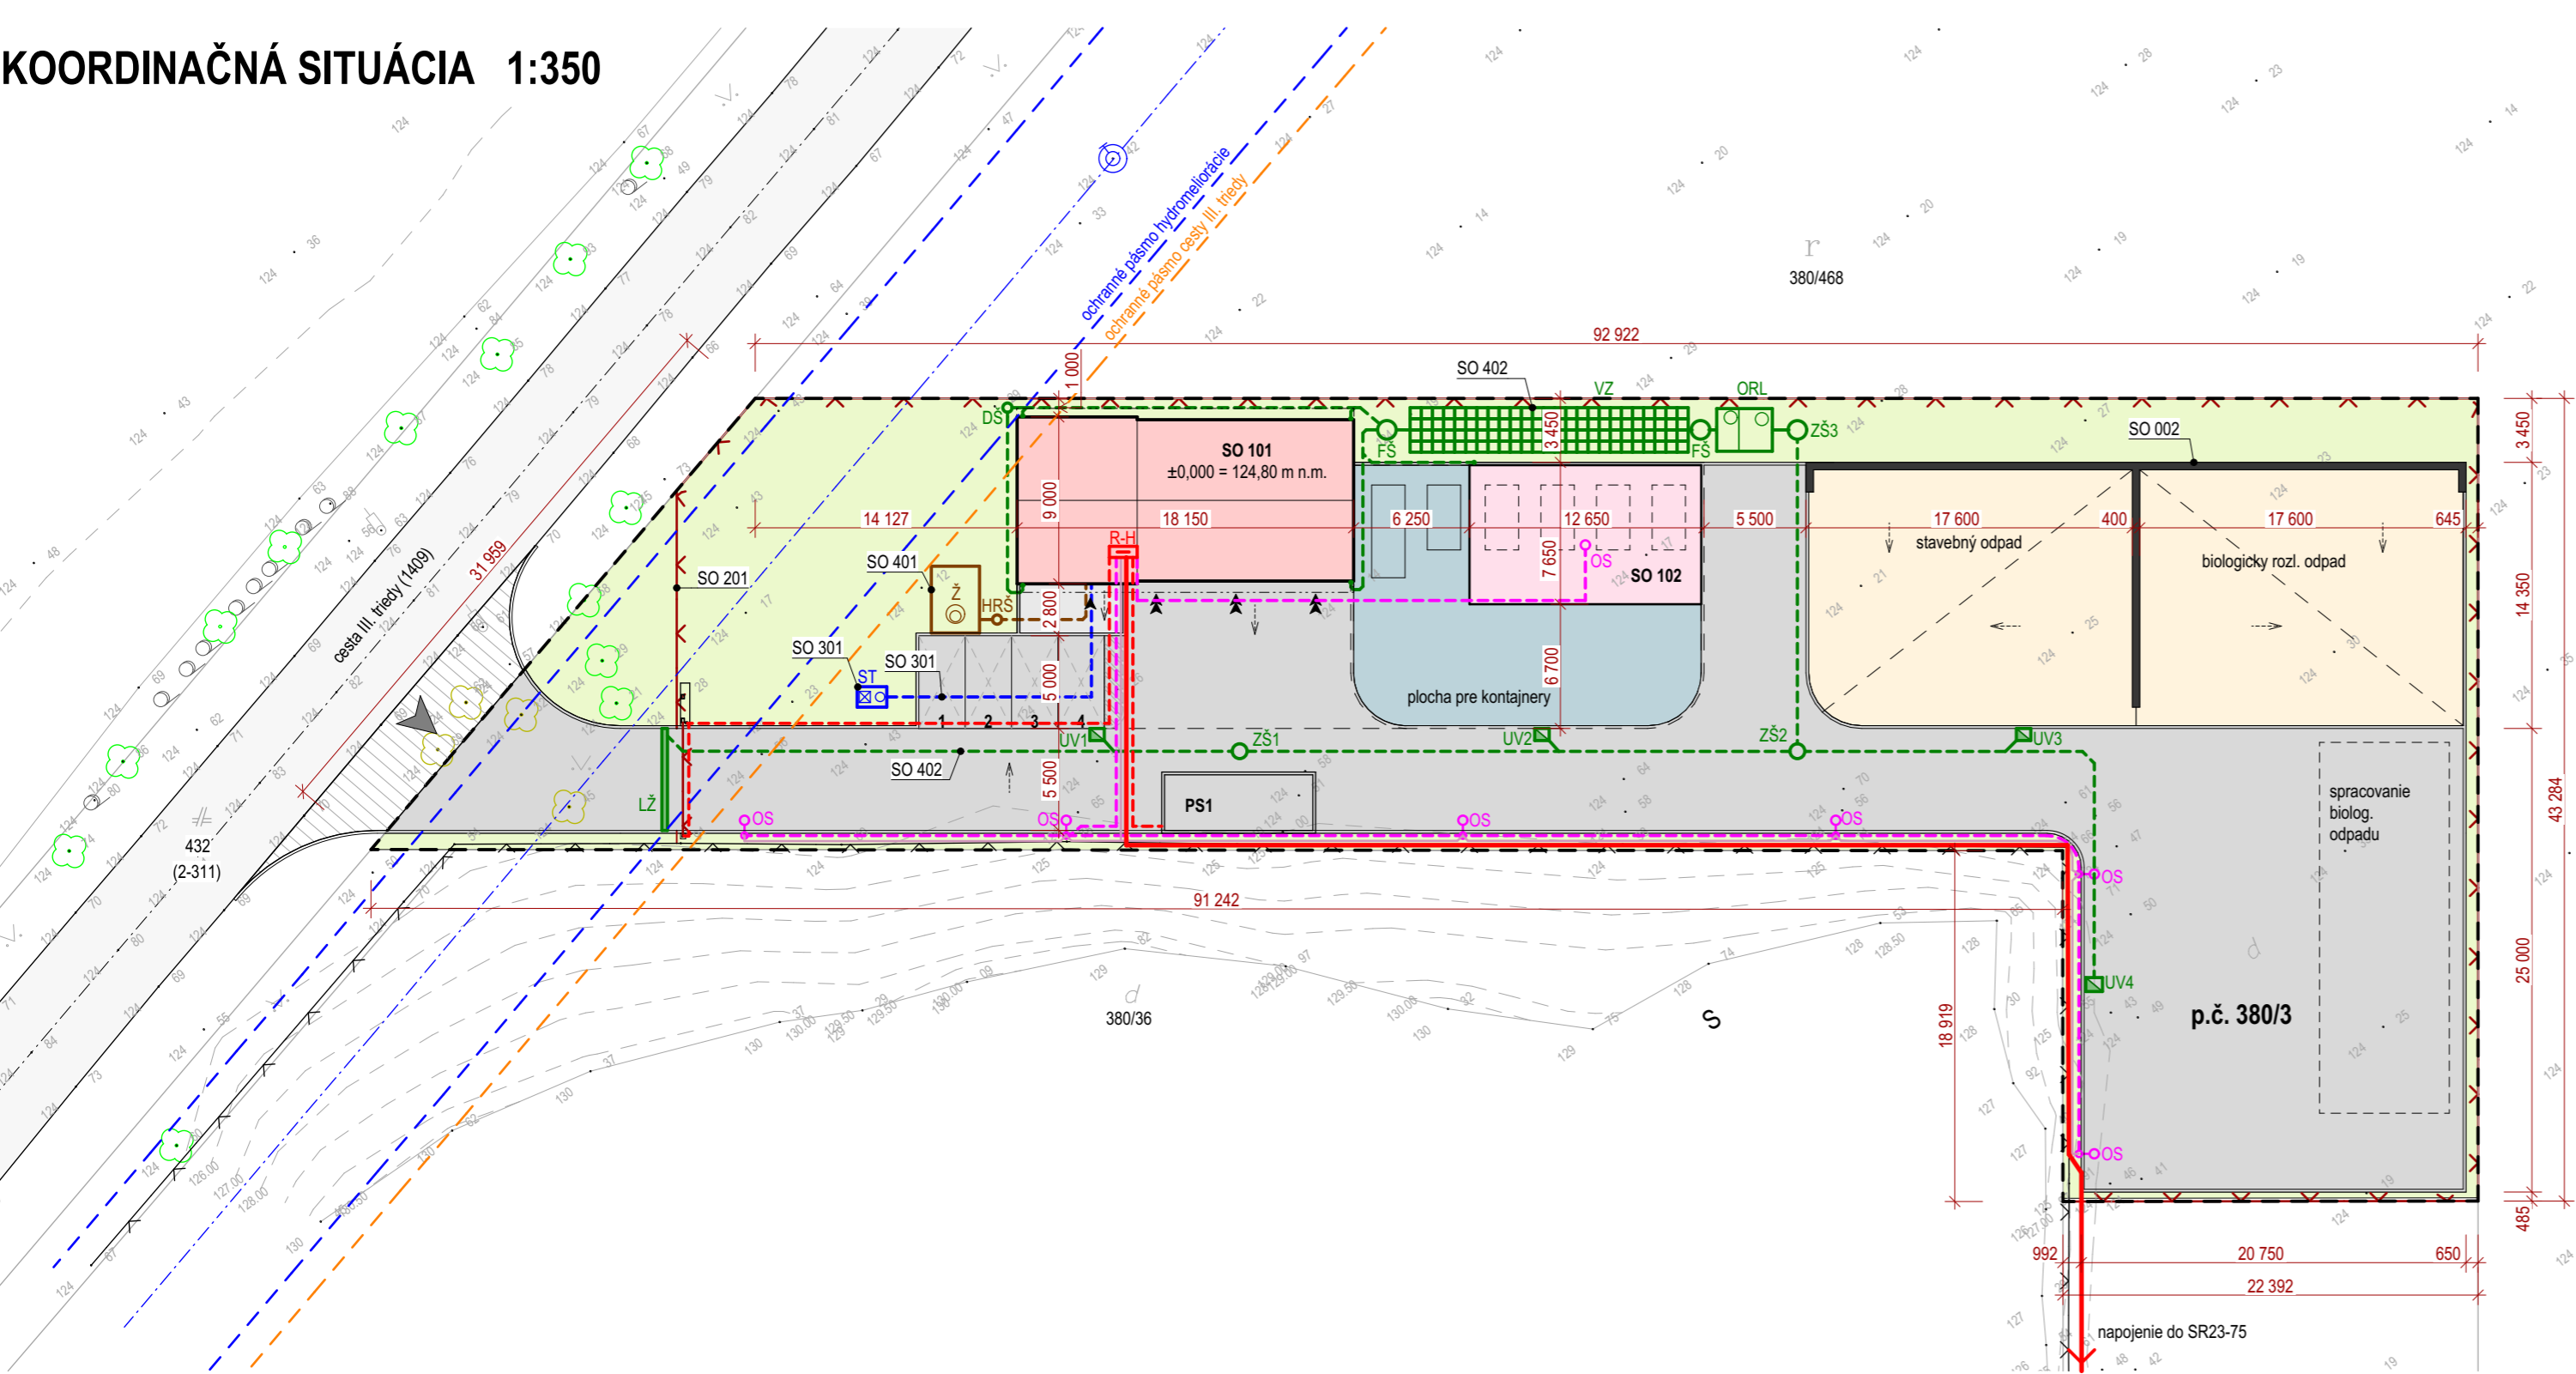

LEGENDA

	Hranica riešeného územia
	Ochranné pásmo cesty III. triedy - 20 m
	Ochranné pásmo hydromeliorácie - 5 m
	Vrstevnice pôvodného terénu
	Kataster - podklad
	Jestvujúce oplotenie
	Navrhované oplotenie areálu - pletivo
	Cesta III. triedy č. 1409
	Napojenie komunikácie na cestu III. triedy

LEGENDA NAVRHOVANÝCH PRÍPOJOK

Elektrická káblová prípojka

LEGENDA JESTVUJÚCICH SIETÍ

Závlahové potrubie - hydromeliorácie

LEGENDA NAVRHOVANÝCH AREÁLOVÝCH SIETÍ

- Areálová dažďová kanalizácia
- Areálová splašková kanalizácia
- Areálový rozvod pitnej vody
- Areálový rozvod elektrického vedenia
- Areálový rozvod areálového osvetlenia
- Areálový rozvod požiarnej vody
- Uzemnenie FeZn Ø10

LEGENDA PLÔCH

OZN.	NÁZOV PLOCHY	PLOCHA (m2)
	SO 001 - Komunikácie	1 242,74
	SO 001 - Kontajnery na odpad	166,21
	SO 001 - Parkovisko	50,00
	SO 001 - Plocha pre bio odpad	240,71
	SO 001 - Plocha pre stavebný odpad	238,97
	SO 001 - Spevnené plochy	14,71
	SO 002 - Oporné múry	20,32
	SO 003 Zelené plochy	709,48
	SO 101 - Zázemie	159,85
	SO 102 - Pristrešok	93,75
		2 936,73 m²

LEGENDA OZNAČENÍ

- VŠ Vodomerňá šachta
- FŠ Filtračná šachta
- VZ Vsakovací objekt
- RŠ Revízná šachta
- LŽ Líniový odvodňovací žľab
- UVx Uličná vpusť
- ORL Odľučovač ropných látok
- RE Piliarový elektromerový rozvádzač
- RH Hlavný rozvádzač objektu
- OS Stĺpy areálového osvetlenia
- ODP Miesto pre komunálny odpad
- HRŠ Hlavná revízná šachta splaškovej kanalizácie
- DŠ Revízná šachta dažďovej kanalizácie
- ZŠ Revízná šachta zaolejšovaných vôd z komunikácii
- Vstup do objektu
- Vjazd do objektu
- Vstup na pozemok

LEGENDA STAVEBNÝCH OBJEKTOV

- SO 001 Spevnené plochy a vnútorné komunikácie
- SO 002 Oporné múry
- SO 003 Terénne a sadové úpravy
- SO 101 Budova zázemia
- SO 102 Prestrešenie plochy
- SO 201 Oplotenie
- SO 301 Požiarna studňa a areálový vodovod
- SO 401 Žumpa a areálová splašková kanalizácia
- SO 402 Areálová dažďová kanalizácia, ORL a vsakovacie zariadenia
- SO 801 Prípojka NN
- SO 802 Areálové osvetlenie

PREVÁDZKOVÉ SÚBORY


PS 01 Mostová váha

POZNÁMKY

- NN prípojka bude napojená z SR23-75 umiestnenej na p.č. 380/541 v zmysle zmluvy o pripojení č. 122209136

PROJEKT PRE STAVEBNÉ POVOLENIE NESLÚŽI NA REALIZÁCIU STAVBY!

Všetky navrhované vlastnosti materiálov je možné nahradit' obdobnými materiálmi s rovnakými stavebnotechnickými a fyzikálnymi vlastnosťami iných certifikovaných výrobcov. Každú zmenu oproti tomuto projektu je nutné odsúhlasiť so zodpovedným projektantom. Projektanti nezodpovedajú za chyby vzniknuté nedodržaním náplne a pokynov tejto PD, preto je potrebné každú zmenu vopred konzultovať s projektantmi. V prípade nejasností kontaktovať projektanta. Projekt počítat', zverejniť, rozmnožiť, používať na účely inej stavby, ukázať z neho odpisy, výpisy alebo kopie bez písomného súhlasu autorov je porušenie platných práv!

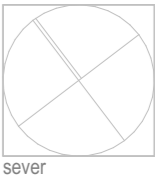

stavebník	Obec Hviezdoslavov, Hviezdoslavov č. 8, 930 41 Hviezdoslavov		
generálny projektant	VISIA s.r.o., Sládkovičova 2052/50A, 927 01 Šaľa		
zodpovedný projektant	Ing. Ladislav Chatrnúch	číslo revízie	
autor	Ing. Michal Klenovič, Ing. Ladislav Chatrnúch	dátum revízie	
vypracoval	Ing. Michal Klenovič	stupeň	DUR a DSP
kontroloval	Ing. Peter Fülöp	dátum	08/2022
profesia	architektúra	číslo zákazky	081CC060522
názov stavby	Zberný dvor Hviezdoslavov		
miesto stavby	p.č. 380/3, k.ú. Hviezdoslavov	mierka	1:350
stavebný objekt	všetky SO	formát	630x297
názov výkresu	KOORDINAČNÁ SITUÁCIA	číslo výkresu	C2