


SITUÁCIA - prípojka NN 1:700

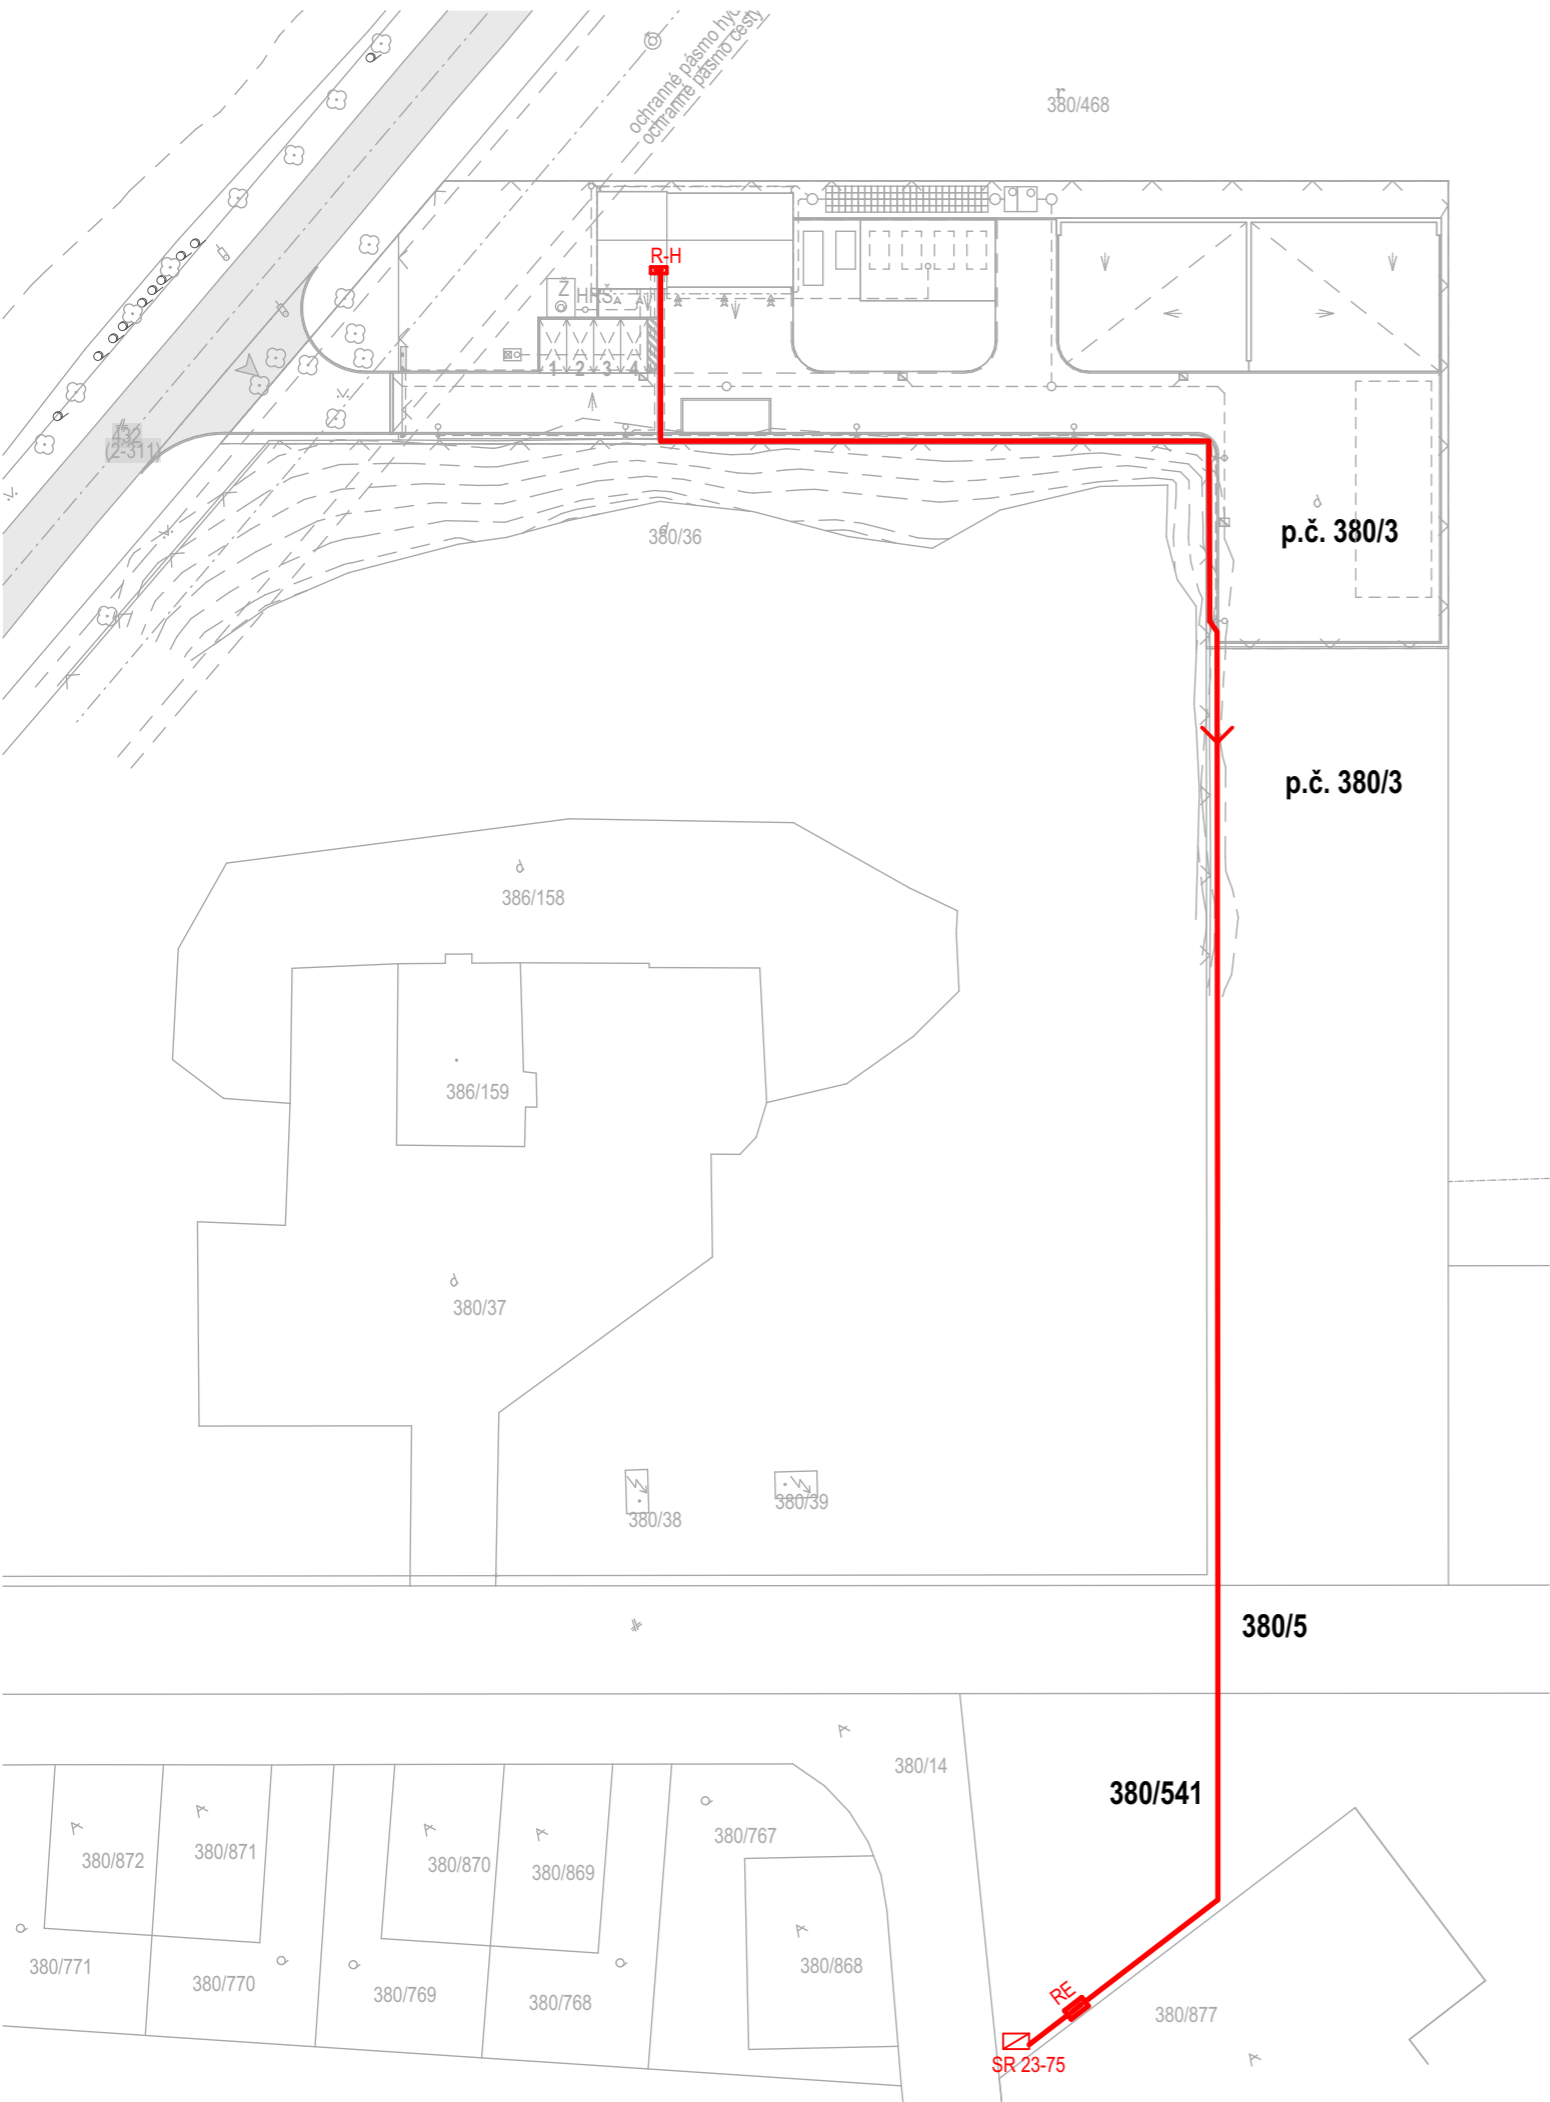


LEGENDA NAVRHOVANÝCH PRÍPOJOK

Elektrická kábelová prípojka

LEGENDA

- RH Hlavný rozvádzač objektu
- RE Pilierový elektromerový rozvádzač
- SR23-75 Jestvujúca istiaca skriňa

PROJEKT PRE STAVEBNÉ POVOLENIE NESLÚŽI NA REALIZÁCIU STAVBY!
Všetky navrhované vlastnosti materiálov je možné nahradiť obdobnými materiálmi s rovnakými stavebnotechnickými a fyzikálnymi vlastnosťami iných certifikovaných výrobcov. Každú zmenu oproti tomuto projektu je nutné odsúhlasiť so zodpovedným projektantom. Projektanti nezodpovedajú za chyby vzniknuté nedodržaním náplne a pokynov tejto PD, preto je potrebné každú zmenu vopred konzultovať s projektantmi. V prípade nejasností kontaktovať projektanta. Projekt požičať, zverejniť, rozmnožiť, používať na účely inej stavby, ukázať z neho odpisy, výpisy alebo kopie bez písomného súhlasu autorov je porušenie platných práv!

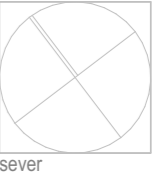

124,80
m n.m. = ± 0,000

stavebník	Obec Hviezdoslavov, Hviezdoslavov č. 8, 930 41 Hviezdoslavov			
generálny projektant	VISIA s.r.o., Sládkovičova 2052/50A, 927 01 Šaľa			
zodpovedný projektant	Ing. Ladislav Chatrnúch	číslo revízie		
autor	Ing. Michal Klenovič, Ing. Ladislav Chatrnúch	dátum revízie		
vypracoval	Ing. Michal Klenovič	stupeň	DUR a DSP	
kontroloval	Ing. Peter Fülöp	dátum	07/2022	
profesia	architektúra	číslo zákazky	081CC060522	
názov stavby				
Zberný dvor Hviezdoslavov				
miesto stavby	p.č. 380/3, k.ú. Hviezdoslavov	mierka	1:700	
stavebný objekt	SO 801	formát	420x297	
názov výkresu	SITUÁCIA - prípojka NN	číslo výkresu	C3	