


OZNAČENIE	NÁZOV MIESTNOSTI	PLOCHA (m2)	POVRCHOVÉ ÚPRAVY				POZNÁMKY
			PODLAHA	OZN.	STENY	STROPY	
1.01	GARÁŽ	95,08	Betonová mazašina	P01	VPC omietka; Malba	---	---
1.02	SKLAD	13,23	Keramiká dlažba	P02	VPC omietka; Malba	SDK RB podhlad	sokel v. 50 mm
1.03	KANCELÁRIA	12,24	Keramiká dlažba	P02	VPC omietka; Malba	SDK RB podhlad	sokel v. 50 mm
1.04	ŠATŇA	9,76	Keramiká dlažba	P02	VPC omietka; Malba	SDK RB podhlad	sokel v. 50 mm
1.05	PREDSIEN	2,03	Keramiká dlažba	P03	VPC omietka + obklad; Malba	SDK RBI podhlad	sokel v. 50 mm + obklad v. 2.000 mm (umývadlo)
1.06	WC + SPRCHA	4,15	Keramiká dlažba	P03	VPC omietka + obklad; Malba	SDK RBI podhlad	obklad v. 2.000 mm
		136,50 m²					

LEGENDA

Označenie:	Popis:
	R-H Rozvádzoč zapústený, Nedbox
	Jednopolový spínač, 250V~/10A, radenie "1"
	Jednopolový spínač, 250V~/10A, radenie "1", IP44
	ZS Zásuvka, 250V~/16A /2P+E/
	ZS Zásuvka, 400V~/16A /4P+E/
	ZS LED svietidlo TRILUX Oplano D09 OTA25 3000-830 ET01 #316
	ZS LED svietidlo 1200x20
	Stropné svietidlo
	Vonkajší LED reflektor napr. PHILIPS TEMPO LED BVP120 LED80 IP65 80W
	Prietokový ohrievač vody
	vývod pre sekčnú bránu

SO 102 PRÍSTREŠOK

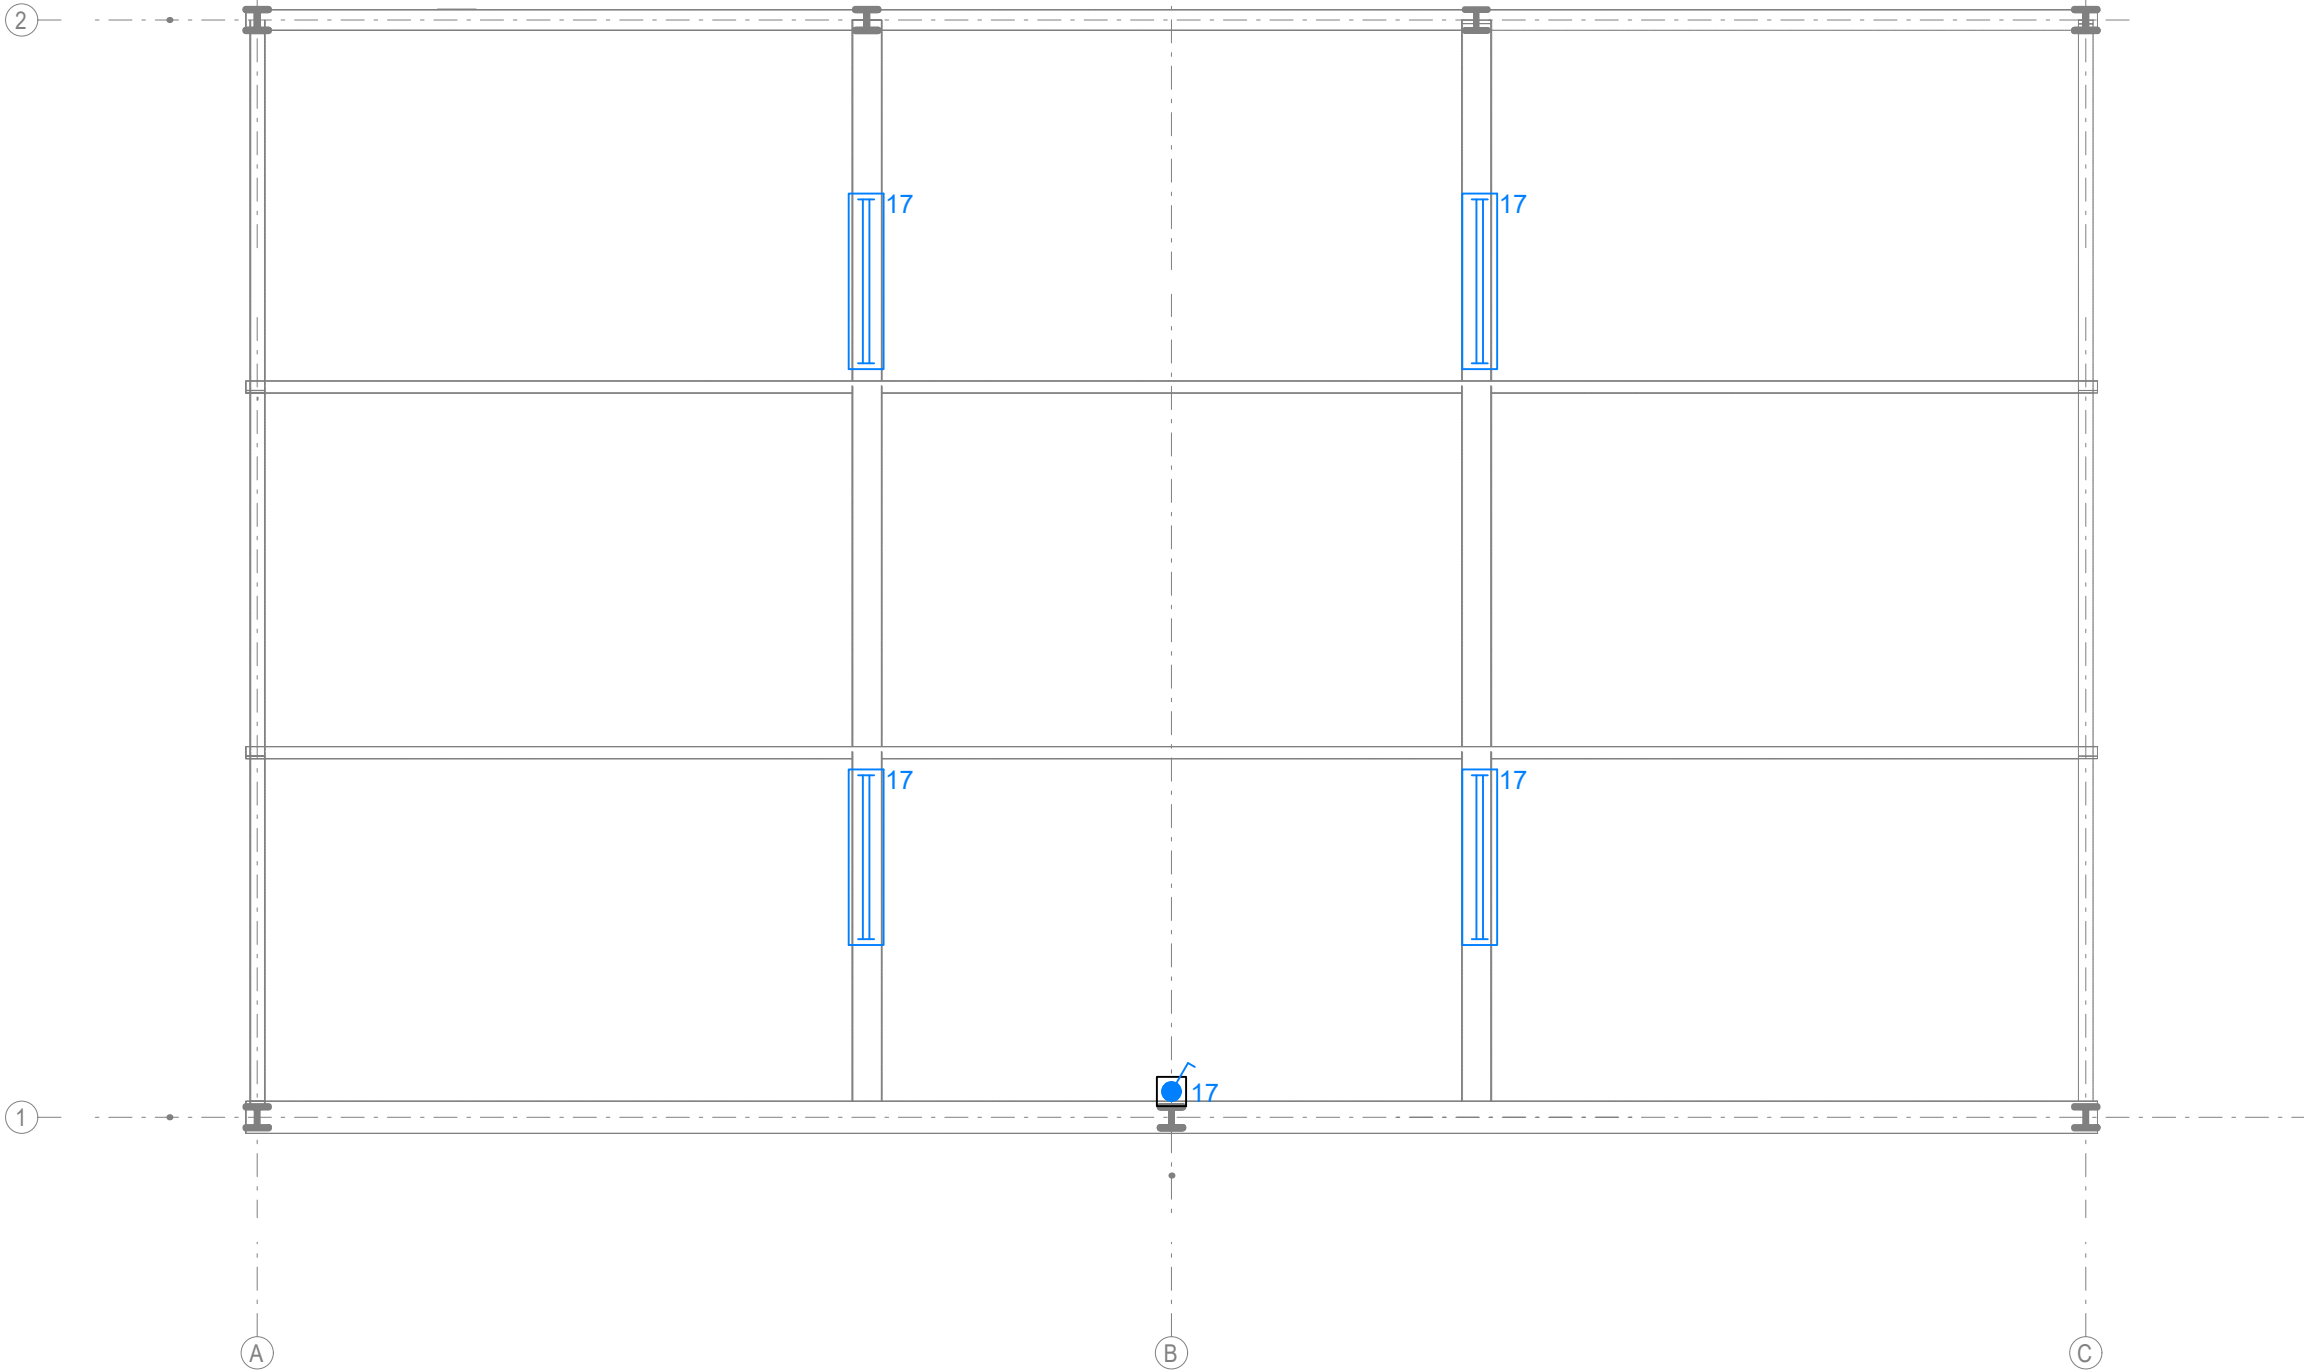

AUTOR PROJEKTU	Ing. Ladislav Chatrnúch		
ZODPOVEDNÝ PROJEKTANT EL.	LECZKÉSI ALEXANDER		
VYPRACOVAL	LECZKÉSI ALEXANDER, FERENCZI KORNÉL		
INVESTOR	Obec Hviezdoslavov, Hviezdoslavov č. 8, 930 41		
MIESTO STAVBY	p.č. 380/3, k.ú. Hviezdoslavov		
NÁZOV Zberný dvor Hviezdoslavov		DÁTUM	05.2022
		STUPEŇ	SP
		FORMÁT	420 x 840
ČASŤ	OSVETLNIIE, SILNOPRÚDOVÉ ROZVODY	ZÁK. ČÍSLO	2022/085
OBSAH	ELEKTROINŠTALÁCIA	MIERKA	ČÍSLO VÝKRESU
		1: 50	EL 02