

SITUÁCIA

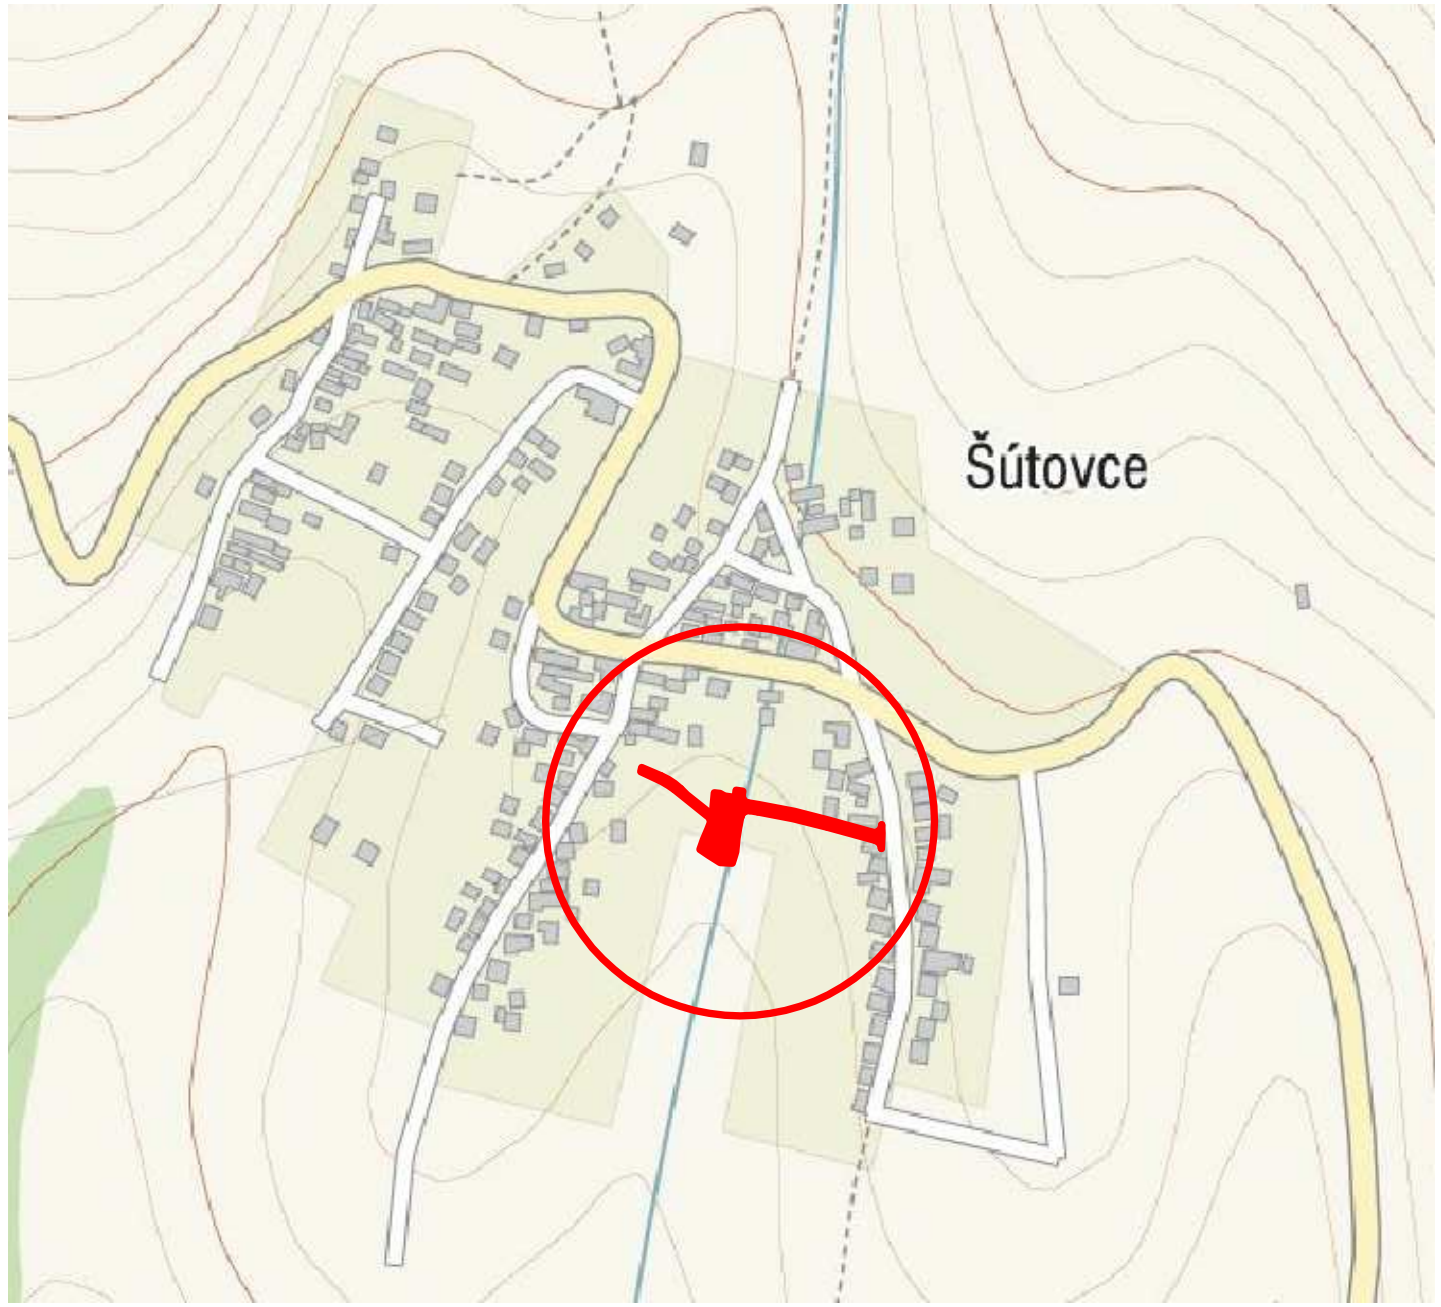

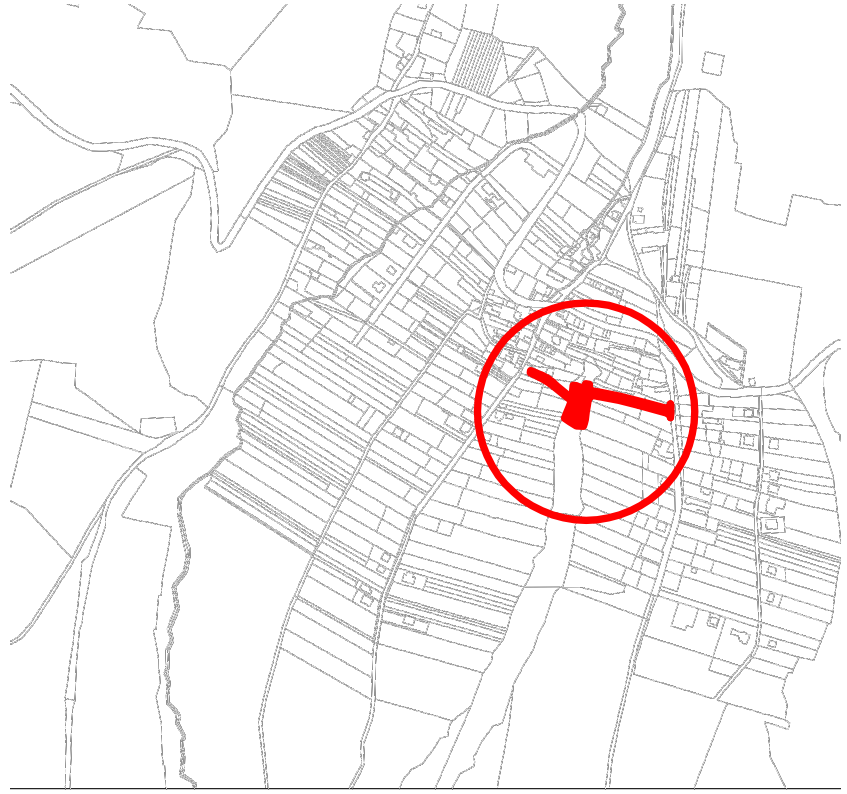

N

VÝŠKOVÝ SYSTÉM: BpV
SÚRADNICOVÝ SYSTÉM: JTSK
±0,000=425,00 m n.m.

00	06.2016				
Zmena č.	Dátum	Opis zmien			

HIP:	Zodpovedný projektant:	Vypracoval/Kreslil:	Kontroloval:	PIO KERAMOPROJEKT a.s. TRENČÍN
Ing. Pavlík Henrich	Ing. Fuka Tibor	Ing. Fuka Tibor	Ing. Pavlík Henrich	

Kraj: Trenčiansky	Okres: Prievidza	Obec: Šútovce	Počet formátov: 2x A4
Stavba : Zberný dvor Šútovce			Dátum: 06.2016
Investor : Obec Šútovce, 972 01 Šútovce č.39			Stupeň dok.: DSP
B. Súhrnné riešenie stavby			Z.č. 5530-04-000-16-90
B.2 Výkresy			Arch.číslo: 9537
Názov: Mapa oblasti			Mierka: 1 : 1000 / Por. č.v.: 1