
SITUÁCIA

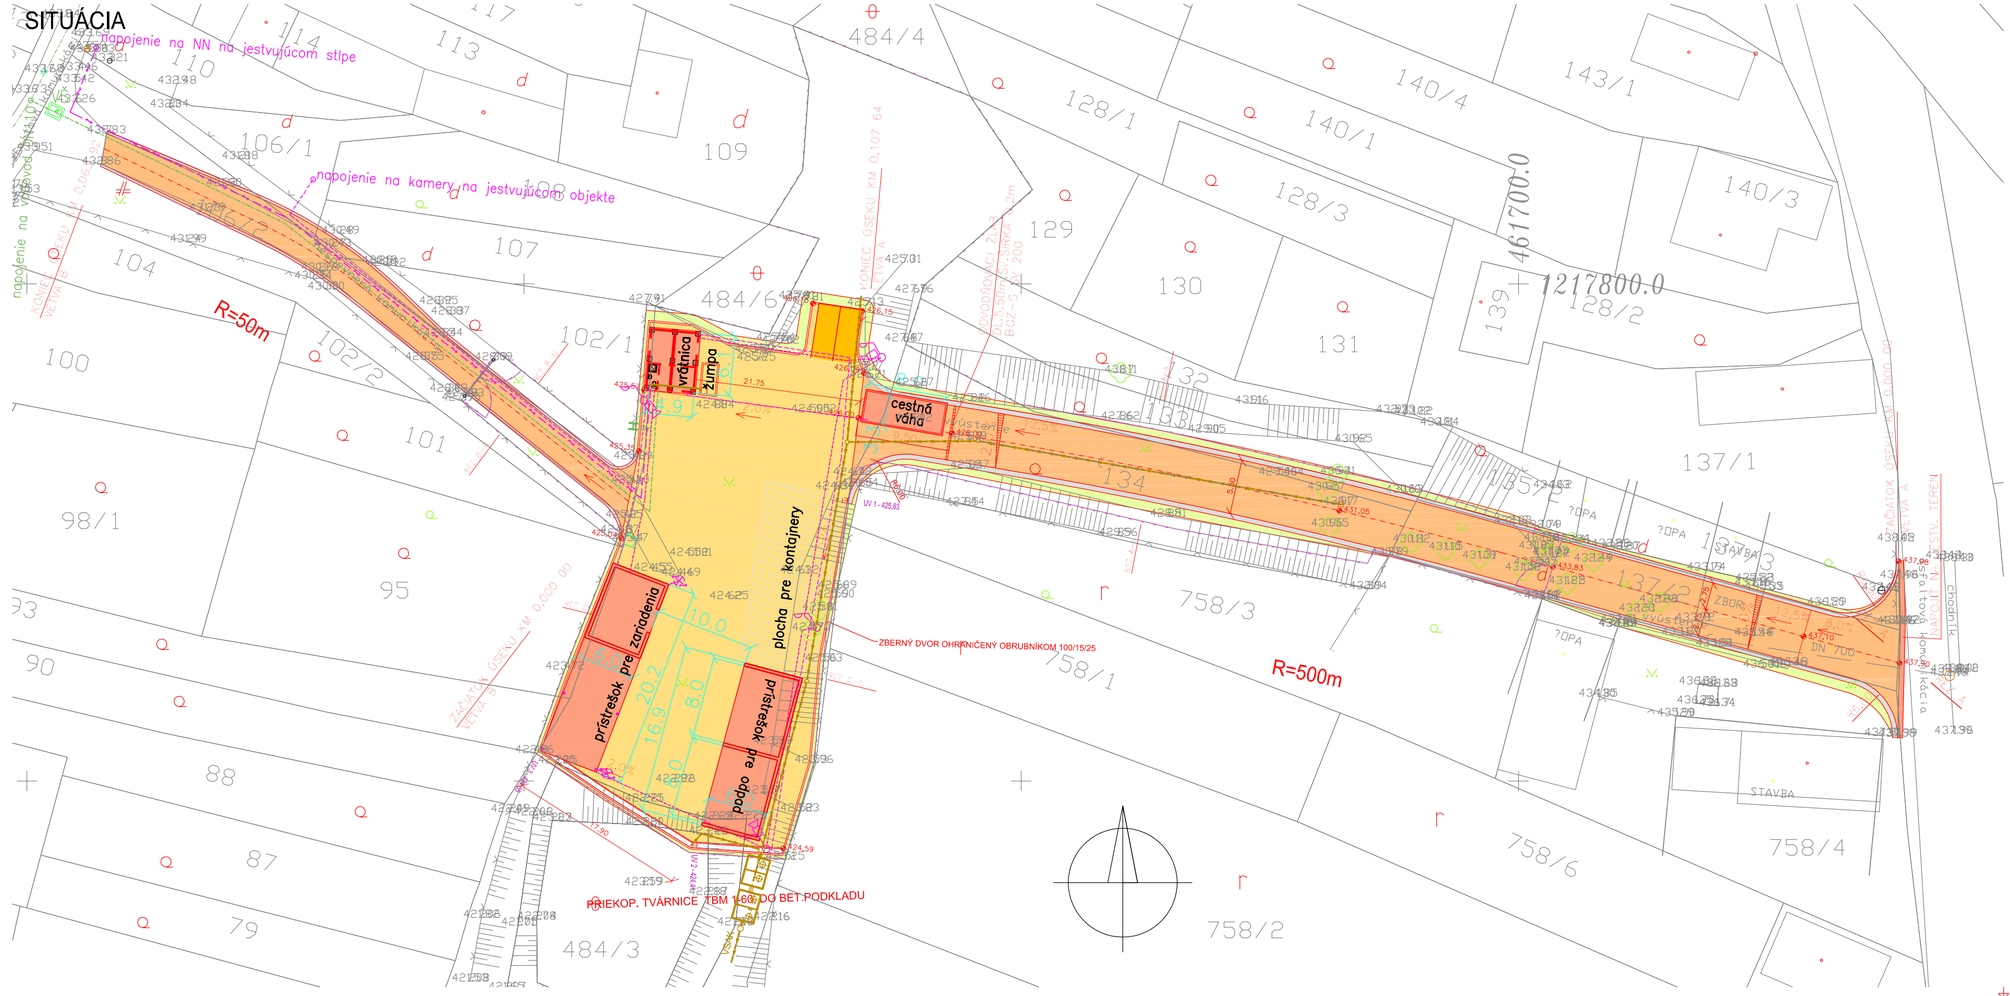

Zberný dvor Šútovce

LEGENDA SIETÍ:

- vodovod
- dažďová kanalizácia
- splašková kanalizácia
- teplovod
- rozvod NN
- rozvod VN
- oznamovacie káble
- hranica parcely pod?a KN

LEGENDA KONTAJNEROV:

- textílie
- odpad zo zelene
- veľkoobjemový odpad
- drobný stavebný odpad
- oleje

STAVEBNÉ OBJEKTY:

SO101 ZBERNÝ DVOR
SO201 DAŽĎOVÁ KANALIZÁCIA
SO202 PRÍPOJKA VODOVODU
SO203 PRÍPOJKA NN

VÝŠKOVÝ SYSTÉM BpV
SÚRADNICOVÝ SYSTÉM JTSK
±0,000=425,00 m n.m.

Zmena č.	Dátum	Opis zmien
00	06.2016	

HIP:	Zodpovedný projektant	Vypracoval/Kreslil:	Kontroloval:
Ing. Pavlík Henrich	Ing. Fuka Tibor	Ing. Fuka Tibor	Ing. Pavlík Henrich

PID KERAMOPROJEKT a.s. TRENČÍN

Kraj: Trenčiansky	Okres: Prievidza	Obec: Šútovce
Stavba: Zberný dvor Šútovce		
Investor: Obec Šútovce, 972 01 Šútovce č.39		

Počet formátov	10xA4
Dátum	06.2016
Stupeň dok.	DSP
Z.Č.	5530-04-000-16-90
Arch.číslo	9537

B. Súhrnné riešenie stavby

B.2 Výkresy

Názov: Situácia na podklade zamerania

Mierka: 1 : 250

Por. č.v. 2