

SITUÁCIA

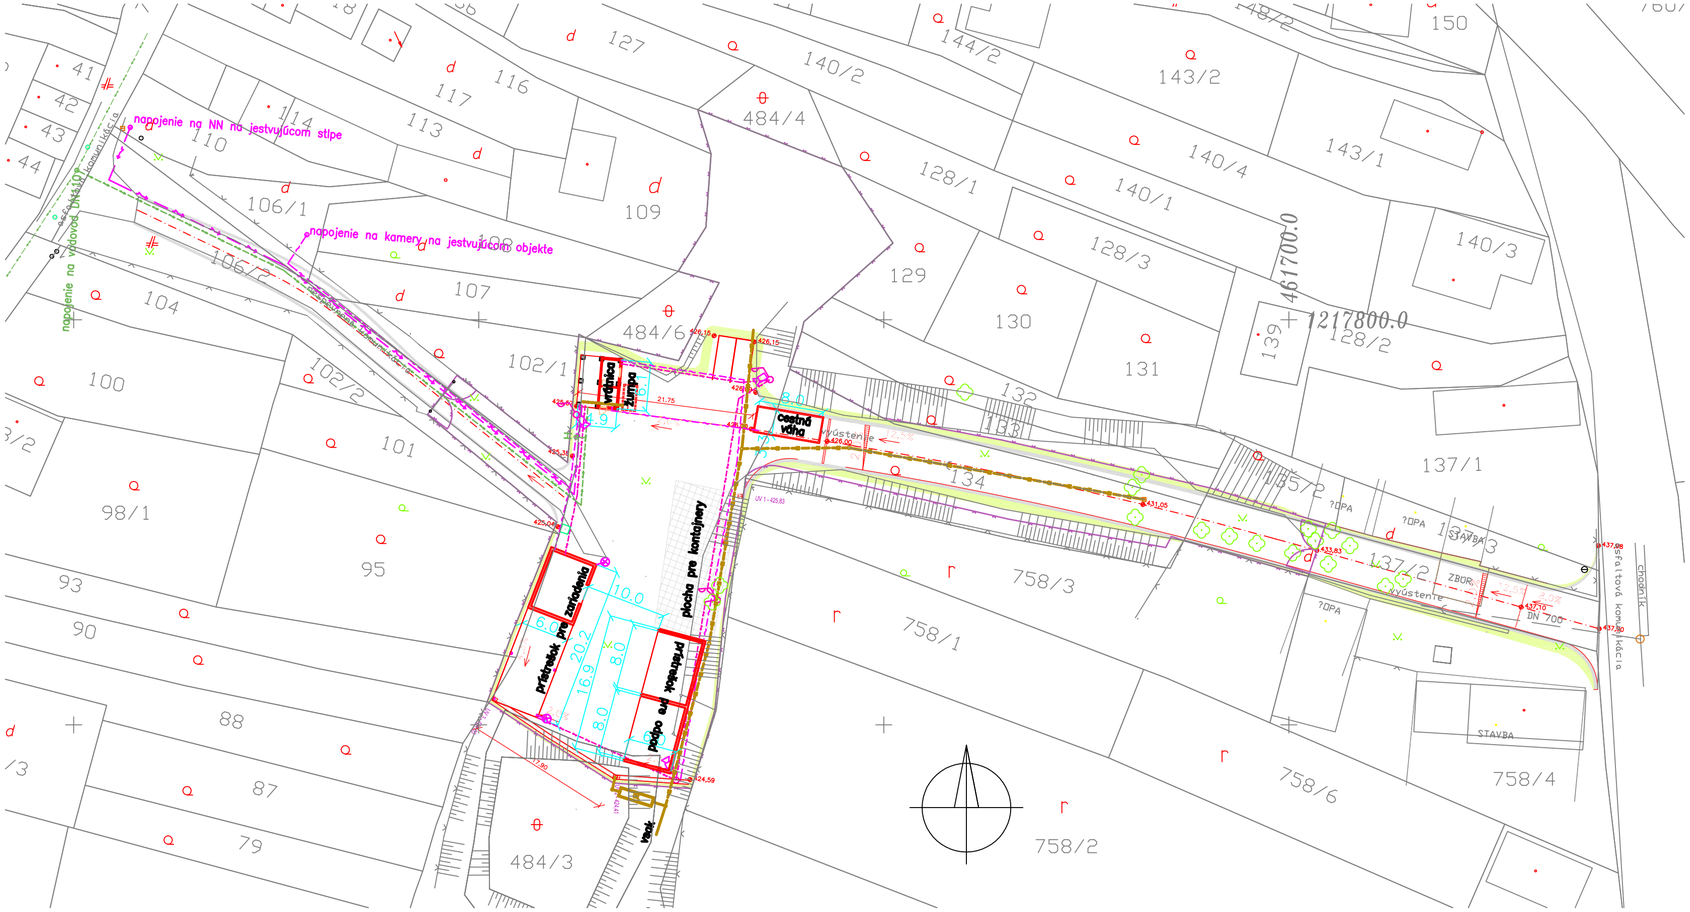

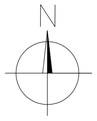

VÝŠKOVÝ SYSTÉM: BpV
SÚRADNICOVÝ SYSTÉM: JTSK
±0,000=425,00 m n.m.

00	06.2016				
Zmena č.	Dátum	Opis zmien			
HIP:	Zodpovedný projektant:	Vypracoval/Kreslil:		Kontroloval:	PIO KERAMOPROJEKT a.s. TRENČÍN
Ing. Pavlík Henrich	Ing. Fuka Tibor	Ing. Fuka Tibor		Ing. Pavlík Henrich	
Kraj: Trenčiansky	Okres: Prievidza		Obec: Šútovce		Počet formátov: 3x A4
Stavba : Zberný dvor Šútovce					Dátum: 06.2016
Investor : Obec Šútovce, 972 01 Šútovce č.39					Stupeň dok.: DSP
B. Súhrnné riešenie stavby					Z.č. 5530-04-000-16-90
B.2 Výkresy					Arch.číslo: 9537
Názov: Situácia na podklade katastrálnej mapy					Mierka: 1 : 500 / Por. č.v. 3