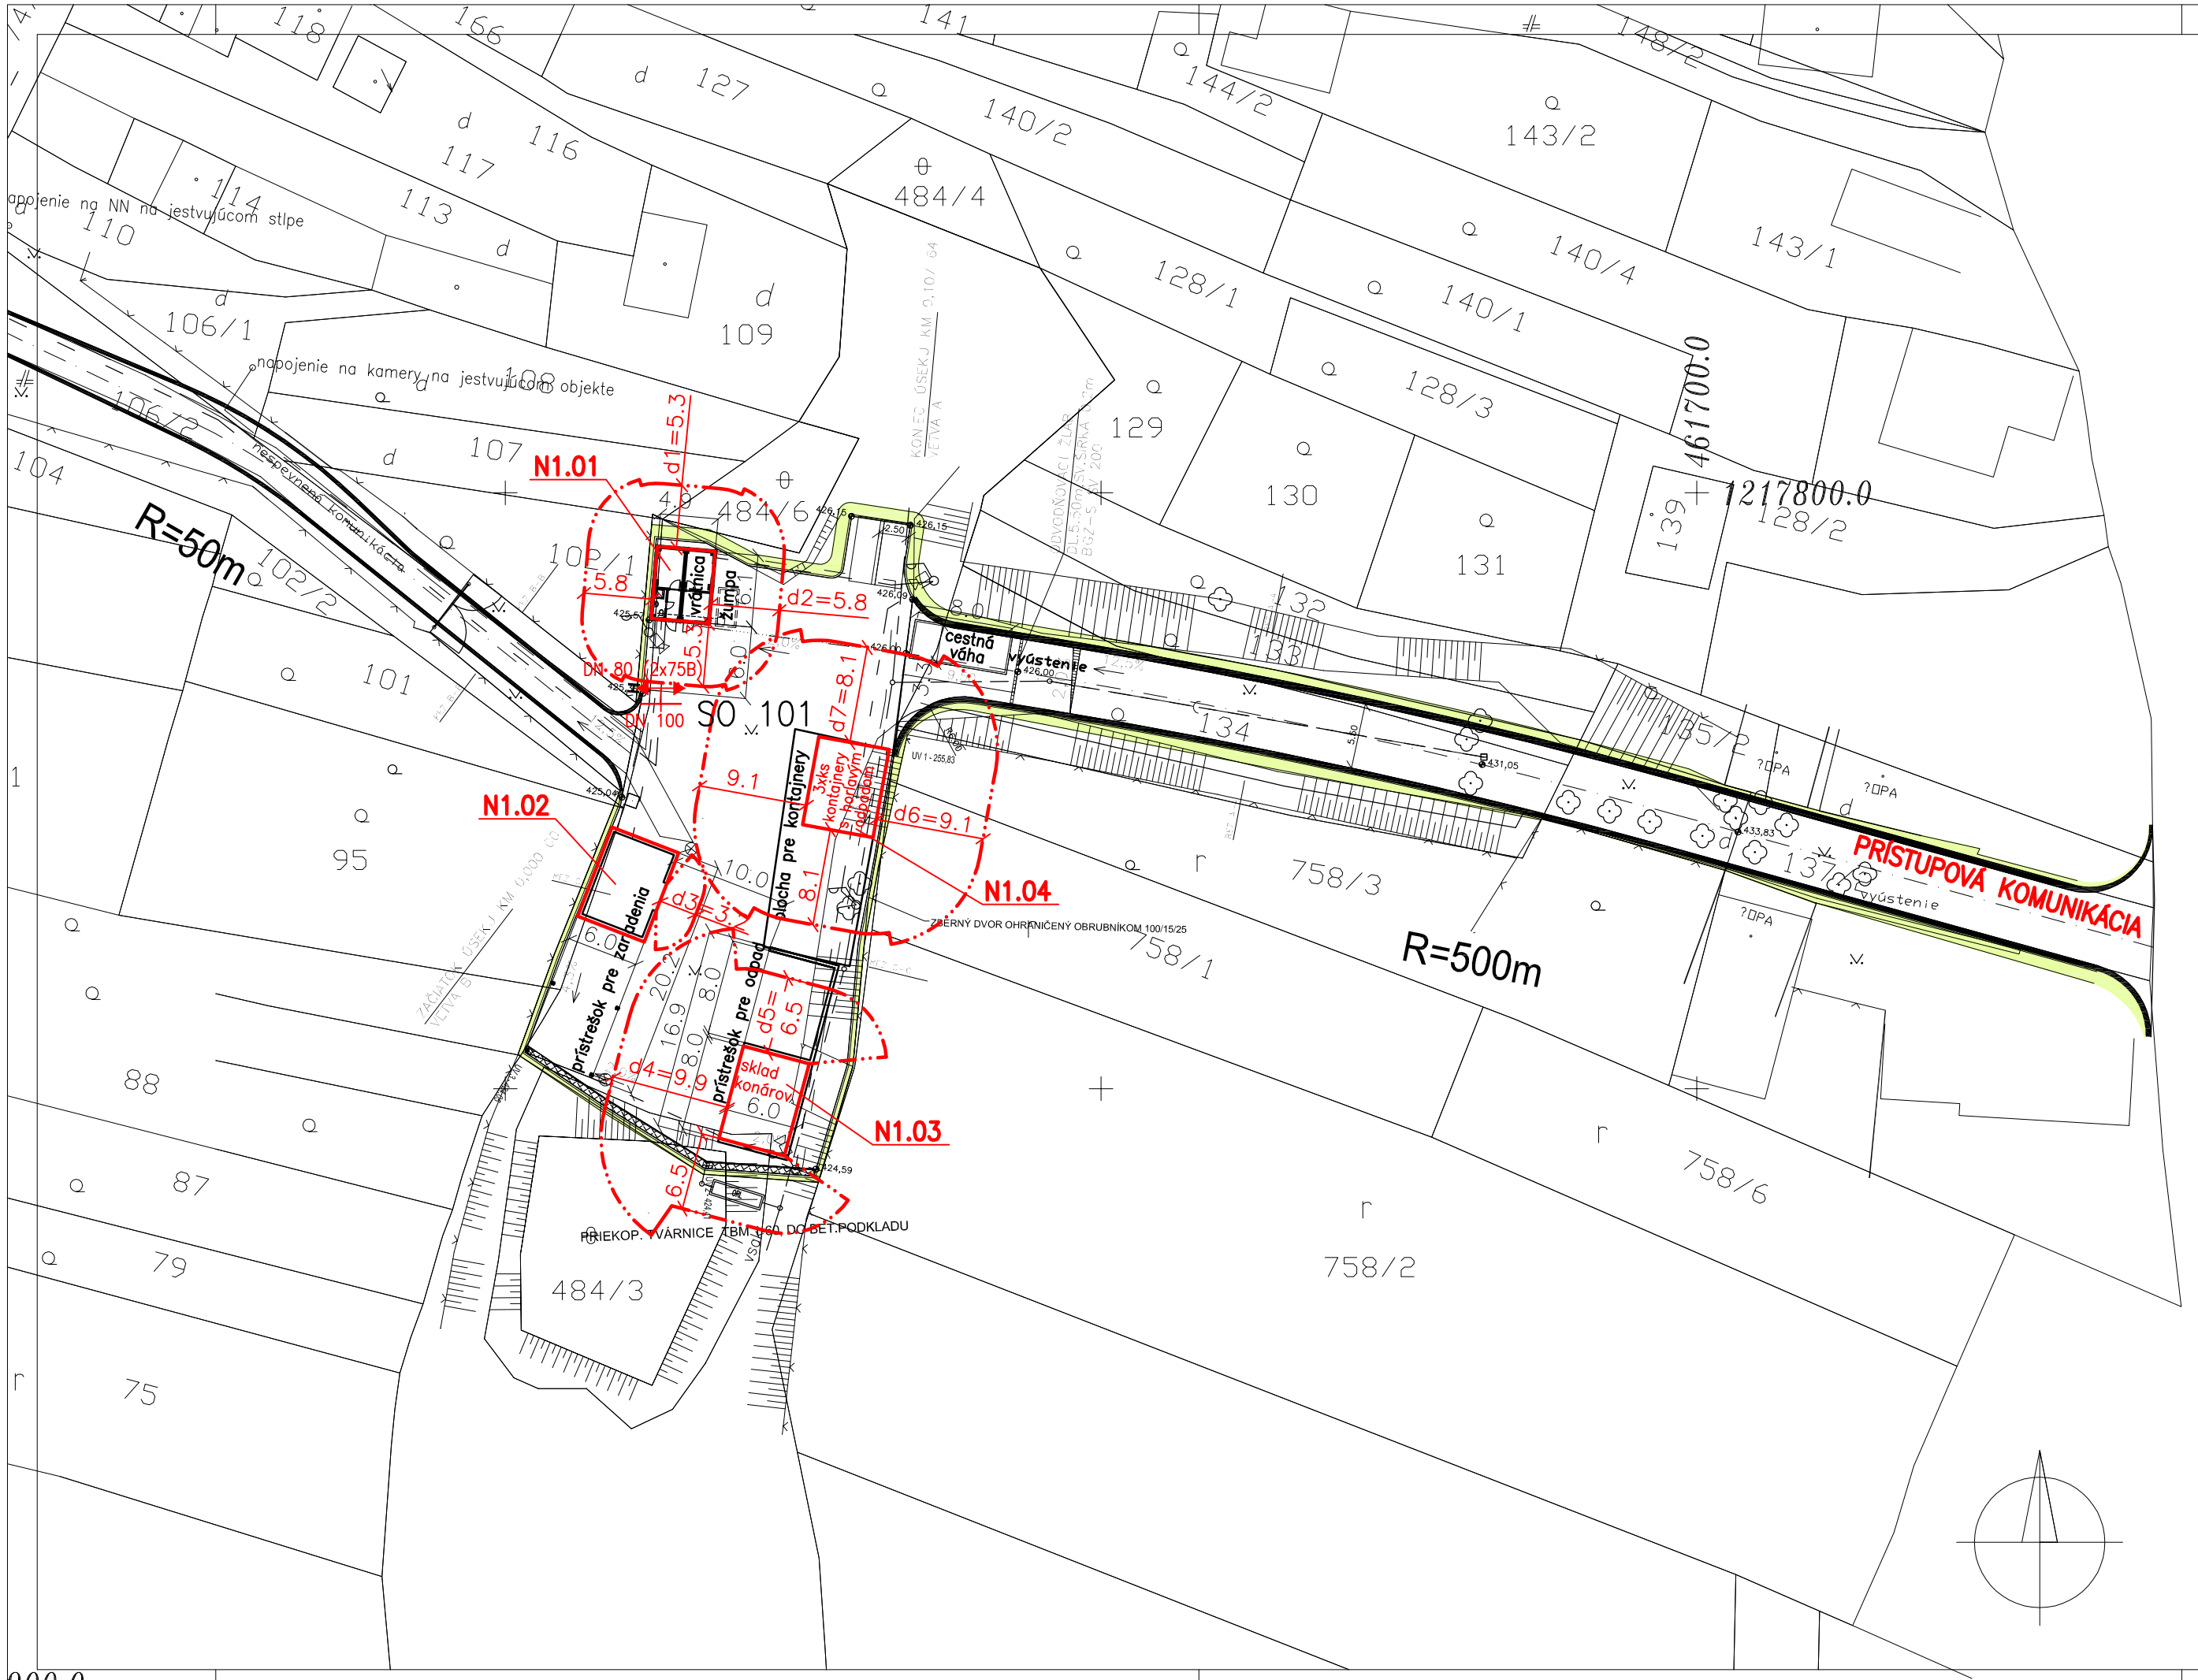


Zberný dvor Opatovce nad Nitrou

LEGENDA SIETÍ:

- vodovod
- dažďová kanalizácia
- splašková kanalizácia
- teplovod
- rozvod NN
- rozvod VN
- oznamovacie káble
- hranica parcely pod?a KN

STAVEBNÉ OBJEKTY:

SO101 ZBERNÝ DVOR
- 1.1 Architektonicko–stavebné riešenie
- 1.2 Spevnené plochy
- 1.3 Rekonštrukcia komunikácie
- 1.4 Zdravotechnika
- 1.5 Vykurovanie
- 1.7 Silnoprúdové rozvody a vonkajšie osvetlenie
- 1.8 Slaboprúdové rozvody

SO201 DAŽĎOVÁ KANALIZÁCIA
SO202 PPRÍPOJKA VODOVODU
SO203 PRÍPOJKA NN

LEGENDA KONTAJNEROV:

- textílie
- odpad zo zelene
- veľkoobjemový odpad
- drobný stavebný odpad
- oleje

LEGENDA PBS :

OHRANIČENIE POŽIARNE NEBEZPEČEHO PRIESTORU

DN 80 (2x75B) / DN 100 — NOVONAVRHOVANÝ NADZEMNÝ POŽIARNY HYDRANT DN 80 S DVOMI VÝTOKOVÝMI ARMATÚRAMI B75 na vodovodnom potrubí DN 100

00	06. 2016	
Zmena č.	Dátum	Opis zmien

HIP	Zodpovedný projektant:	Vypracoval:	Kontroloval:	PIO KERAMOPROJEKT a.s. TRENČÍN
Ing. Pavlík Henrich	Ing. Dana Vráblová	Ing. Dana Vráblová	Ing. Dana Vráblová	

Kraj: Trenčiansky	Okres: Prievidza	Miesto: Šútovce	Počet formátov: 3 x A4
Stavba : **Obec Šútovce, 972 01 Šútovce č.39**			Dátum: 06. 2016
Investor : **Zberný dvor Šútovce**			Stupeň dok.: DSP
SO 101 ZBERNÝ DVOR			Z.č. 5530-04-000-16-90
B.3 PROTIPOŽIARNA BEZPEČNOSŤ STAVBY		B. Súhrnné riešenie stavby	Arch.číslo: 9538
Názov: SITÁCIA			Mierka: M 1:500 / Por. č.v.: **P-01**