
VRÁTNICA
VIACÚČELOVÁ KONTAJNEROVÁ BUNKA

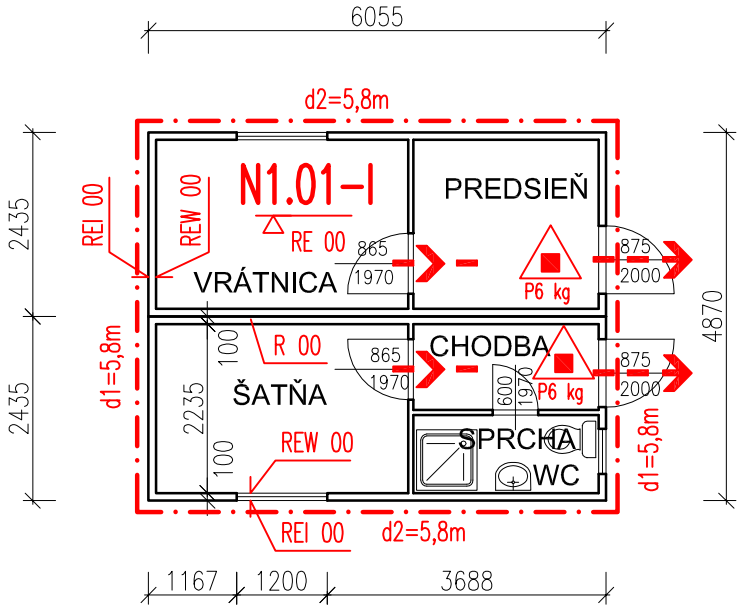


LEGENDA PBS


N1.01	OZNAČENIE POŽIARNEHO ÚSEKU
	OHRANIČENIE POŽIARNEHO ÚSEKU (POŽIARNE DELIACE KONŠTRUKCIE)
	ÚNIKOVÁ CESTA, OZNAČENIE SMERU
	ÚNIKOVÁ CESTA, OZNAČENIE VÝCHODU
REI 30	POŽADOVANÁ POŽIARNA ODOLNOSŤ STROPU V MINÚTACH
REW 30	POŽADOVANÁ POŽIARNA ODOLNOSŤ STAVEBNEJ KONSTRUKCIE V MINÚTACH
P6 kg	PRENOSNÝ HASIACI PRÍSTROJ (PHP) PHP PRÁŠKOVÝ S NÁPLŇOU 6 KG

PRÍSTREŠOK – GARÁŽ PRE ZARIADENIE ZBERNÉHO DVORA

REZ B-B

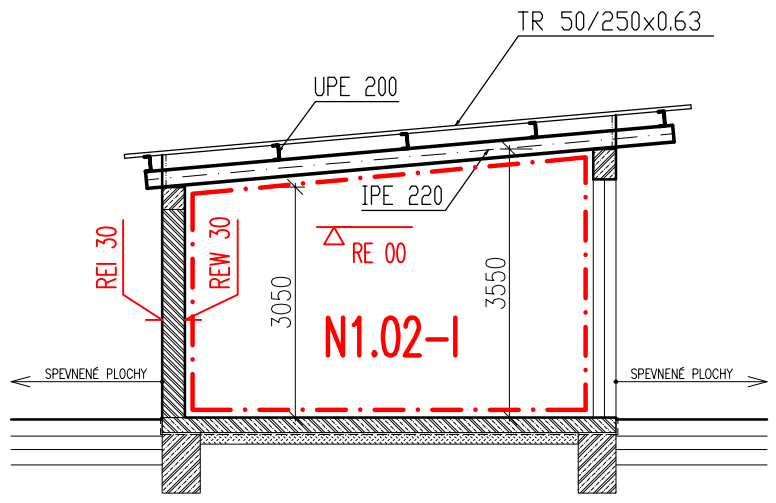

PÔDORYS GARÁŽE

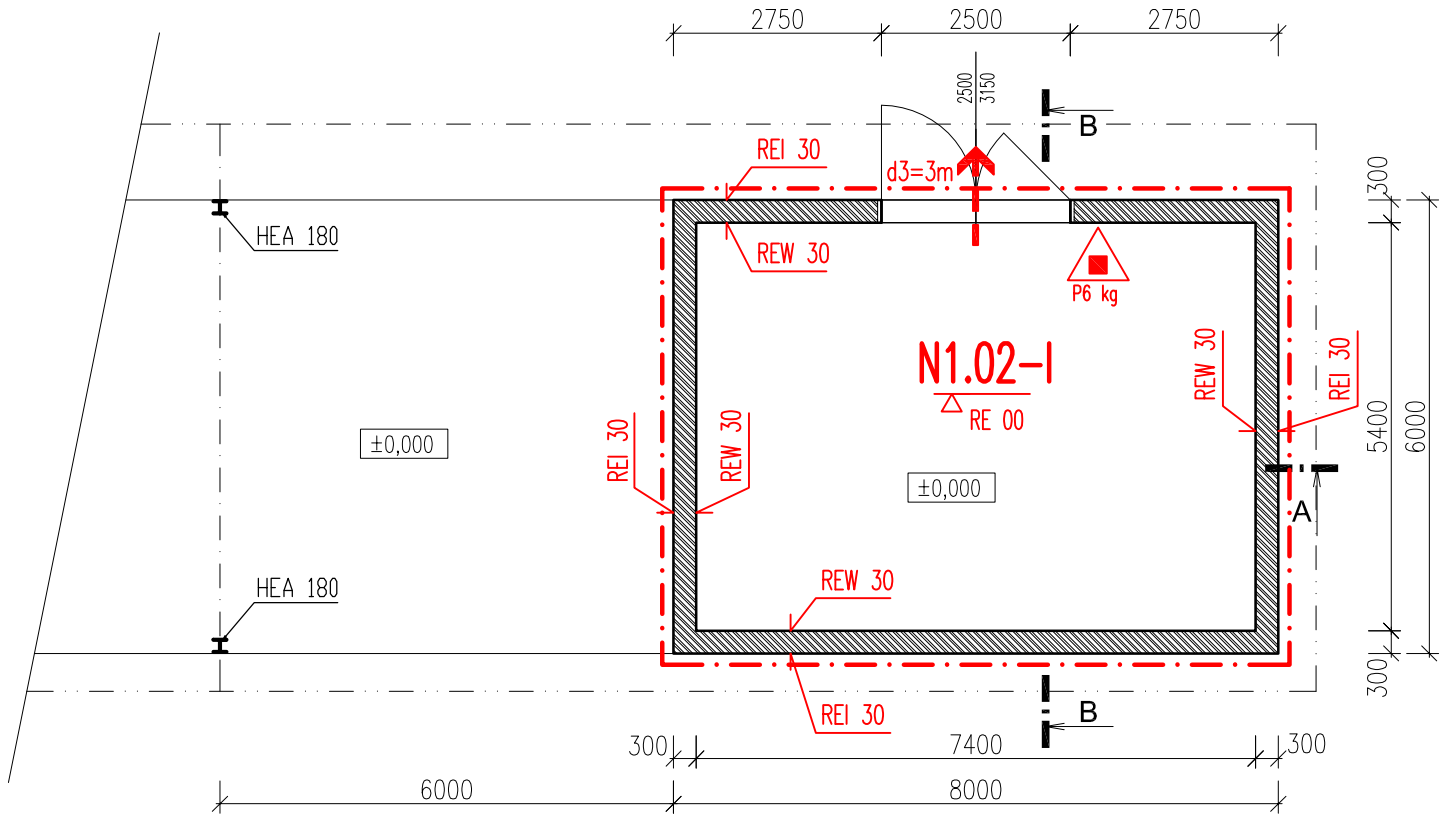

00	06. 2016				
Zmena č.	Dátum	Opis zmien			
HIP		Zodpovedný projektant:	Vypracoval:	Kontroloval:	PIO KERAMOPROJEKT a.s. TRENČÍN
Ing. Pavlík Henrich		Ing. Dana Vráblová	Ing. Dana Vráblová	Ing. Dana Vráblová	
Kraj: Trenčiansky		Okres: Prievidza		Miesto: Šútovce	Počet formátov: 3 x A4
Investor : **Obec Šútovce, 972 01 Šútovce č.39**					Dátum: 06. 2016
Stavba : **Zberný dvor Šútovce**					Stupeň dok.: DSP
SO 101 ZBERNÝ DVOR					Z.č. 5530-04-000-16-90
B.3 PROTIPOŽIARNA BEZPEČNOSŤ STAVBY			B. Súhrnné riešenie stavby		Arch.číslo: 9538
Názov: VRÁTNICA PRÍSTREŠOK - GARÁŽ PRE ZARIADENIE ZBERNÉHO DVORA					Mierka: M 1:100
					Por. č.v. **P-02**