


SITUÁCIA

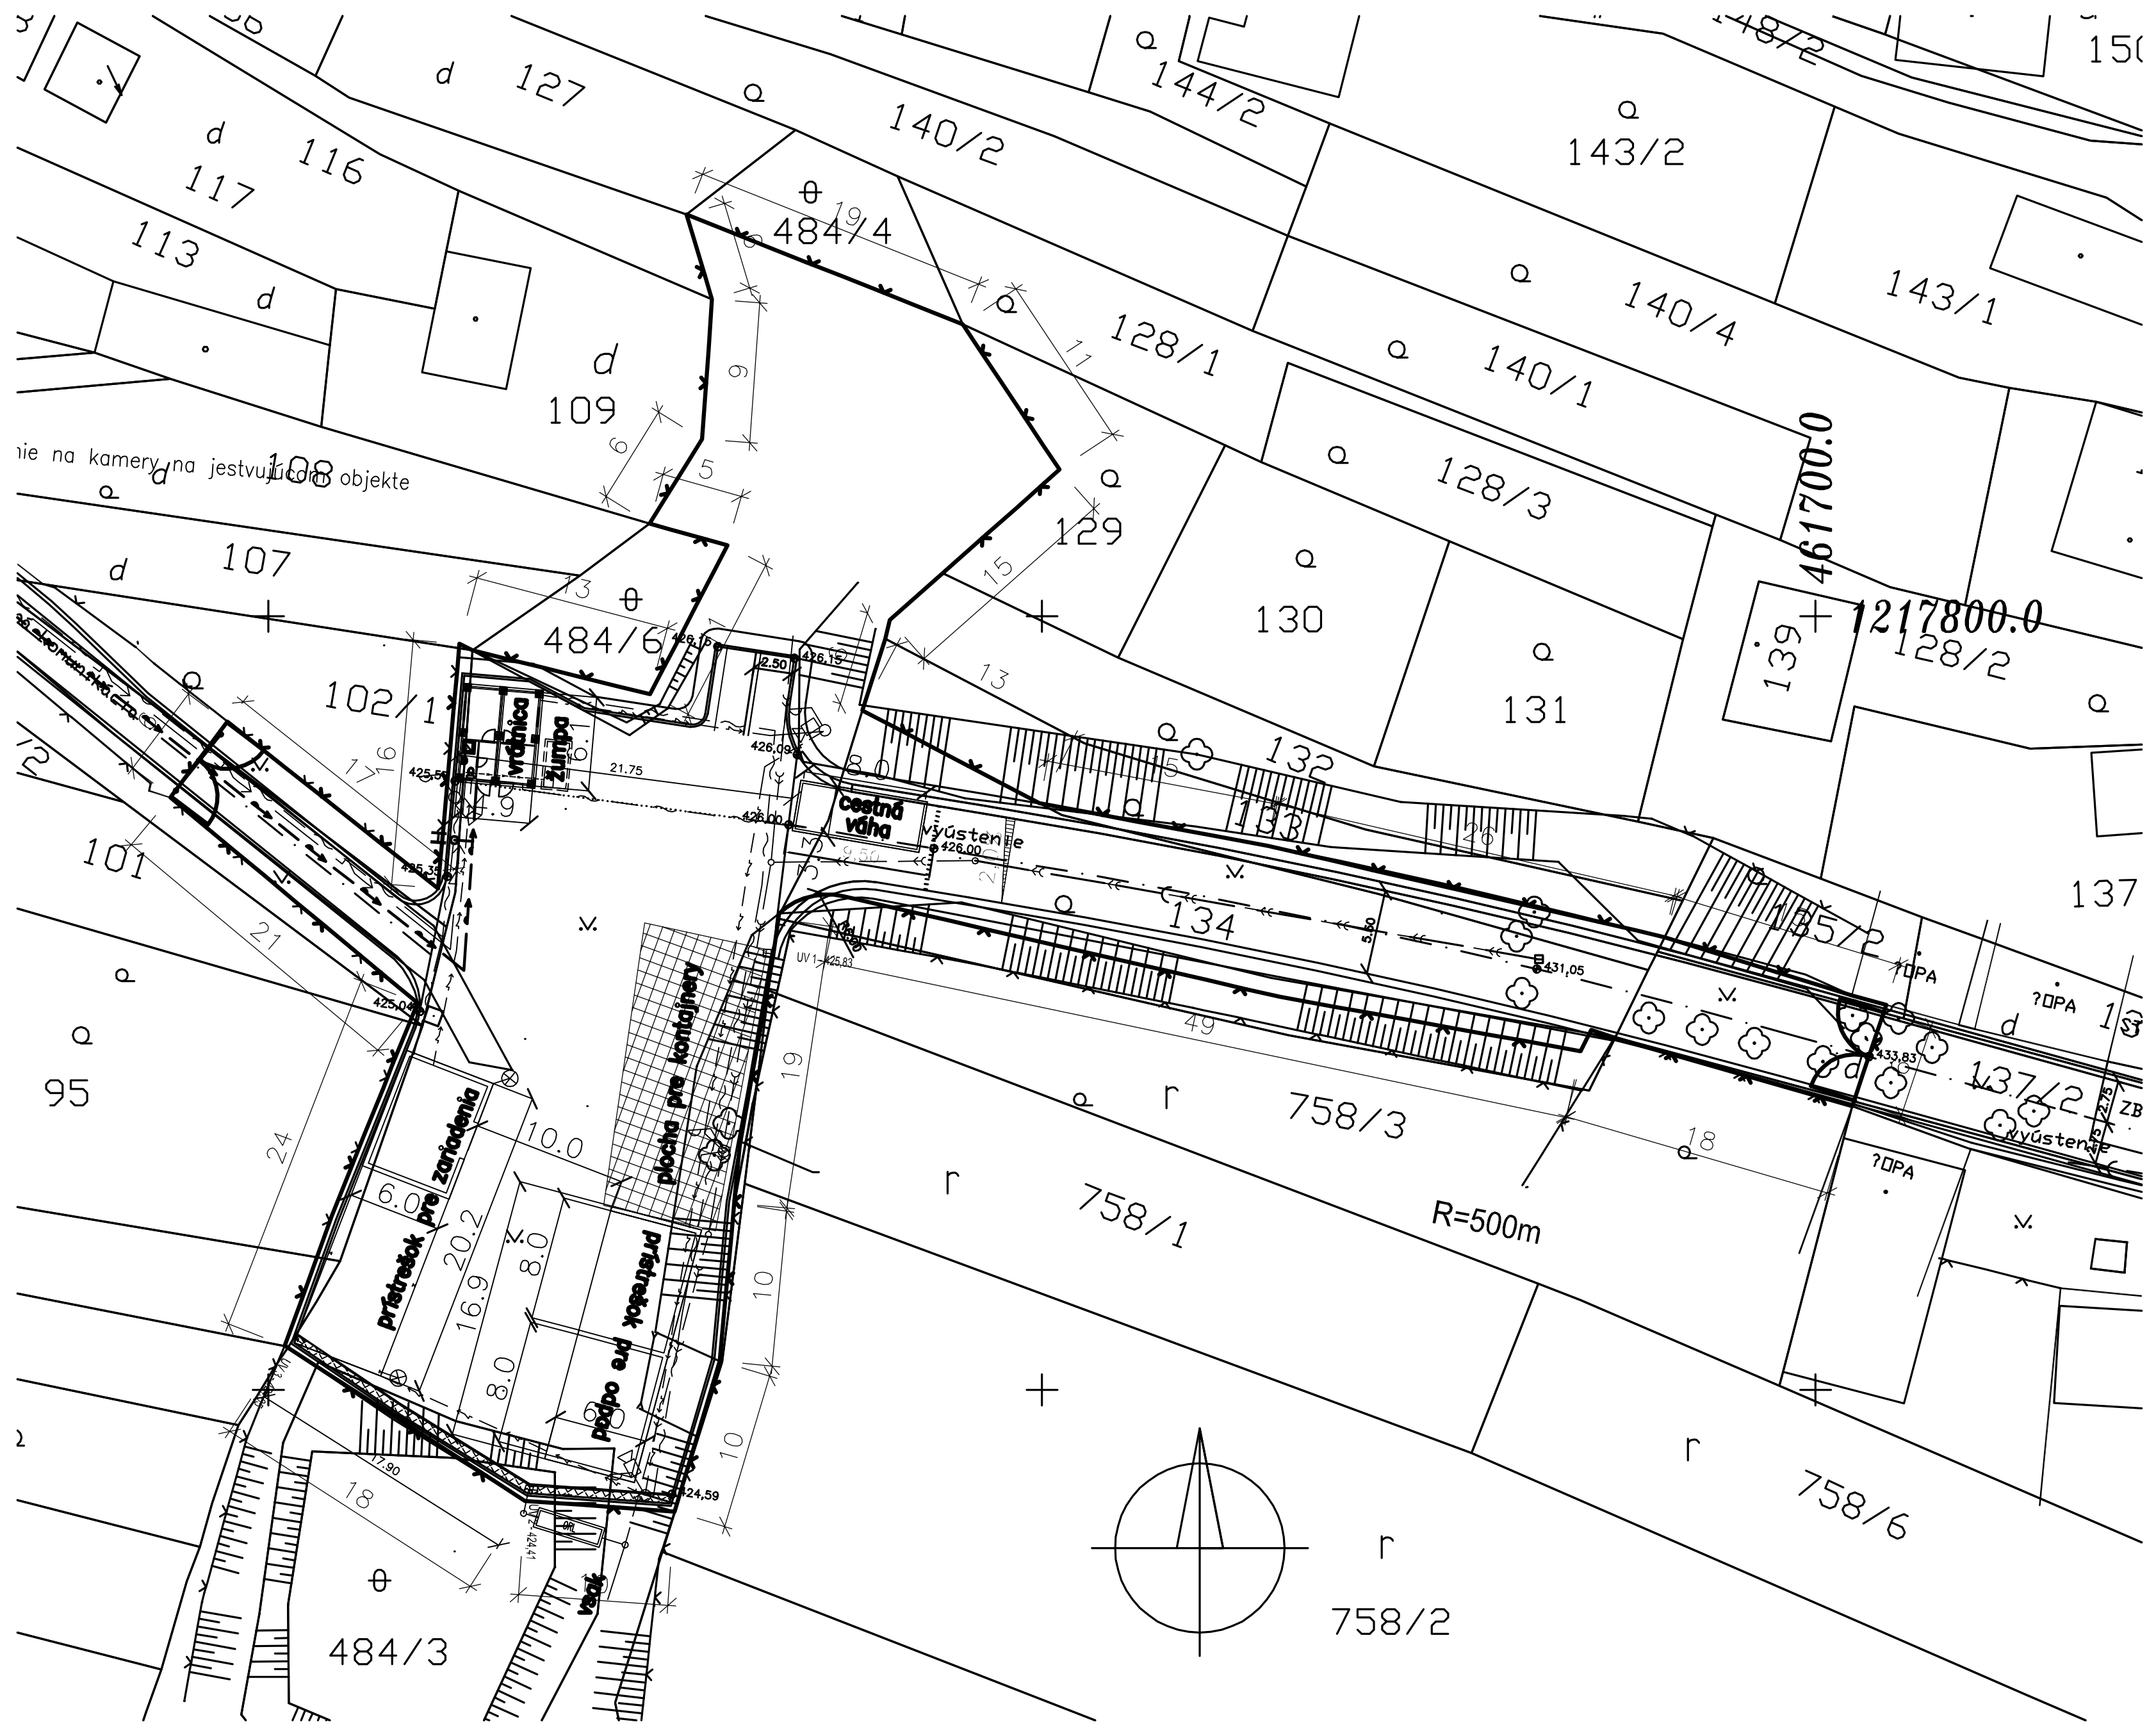


BRÁNA
POHLAD
M 1:50

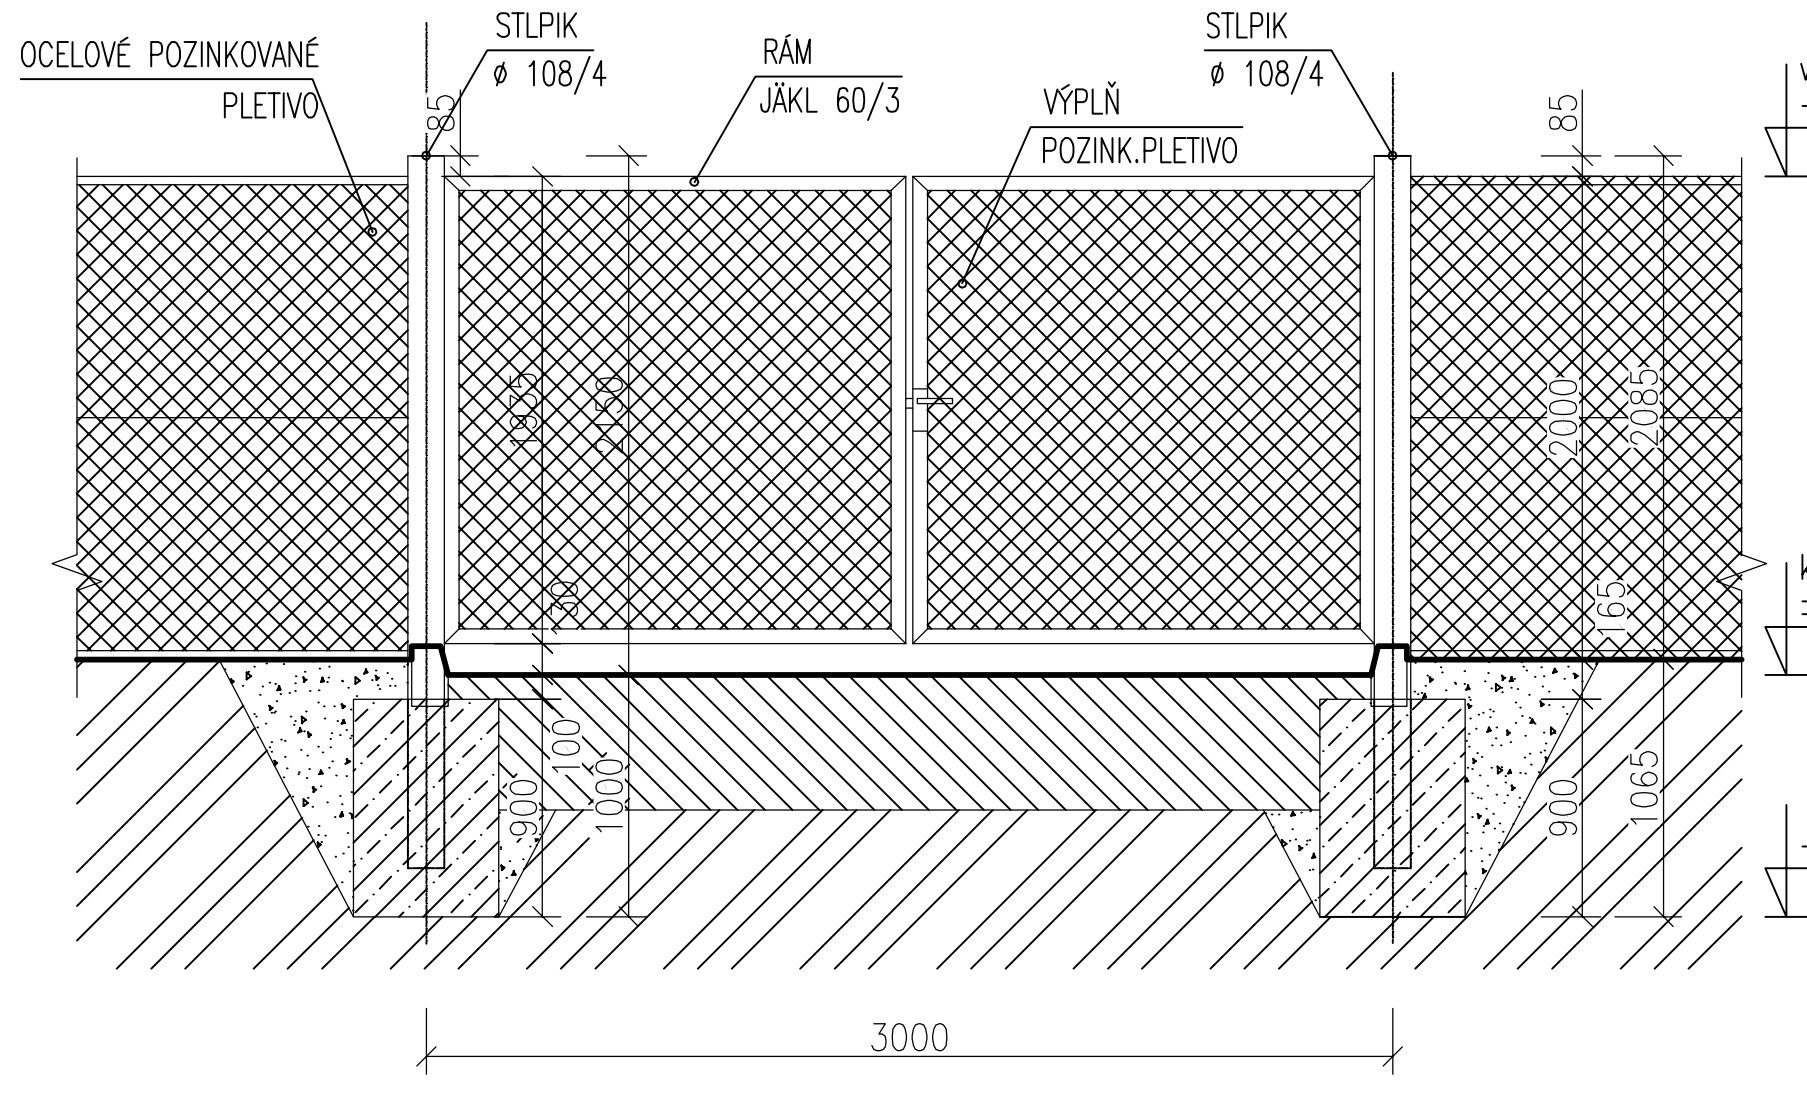


Rez B–B
M 1:50

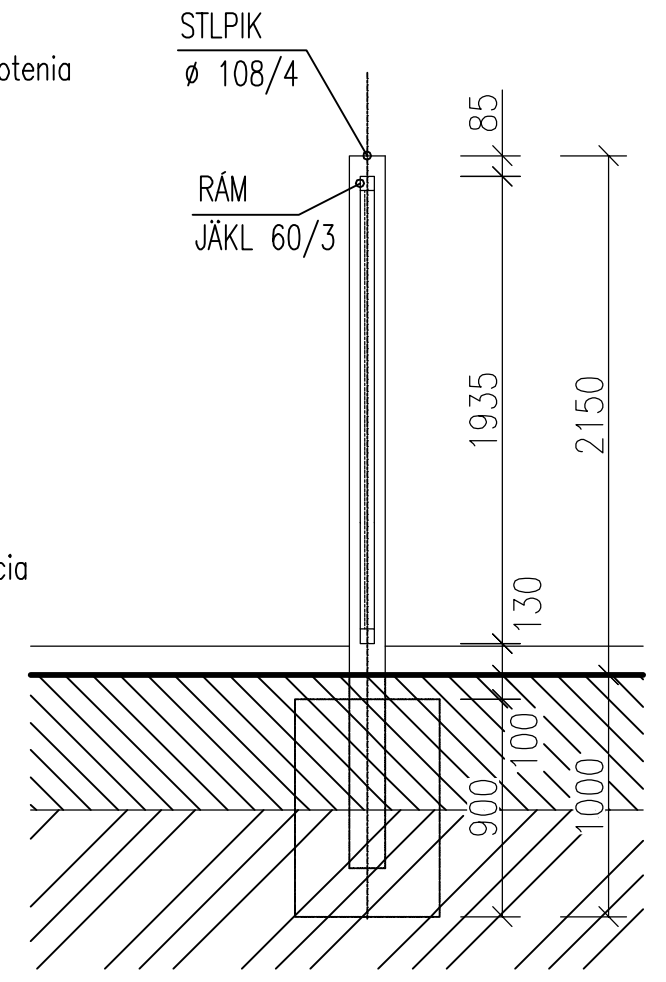


OPLOTENIE – pletivo 387,0m
POHLAD
M 1:50

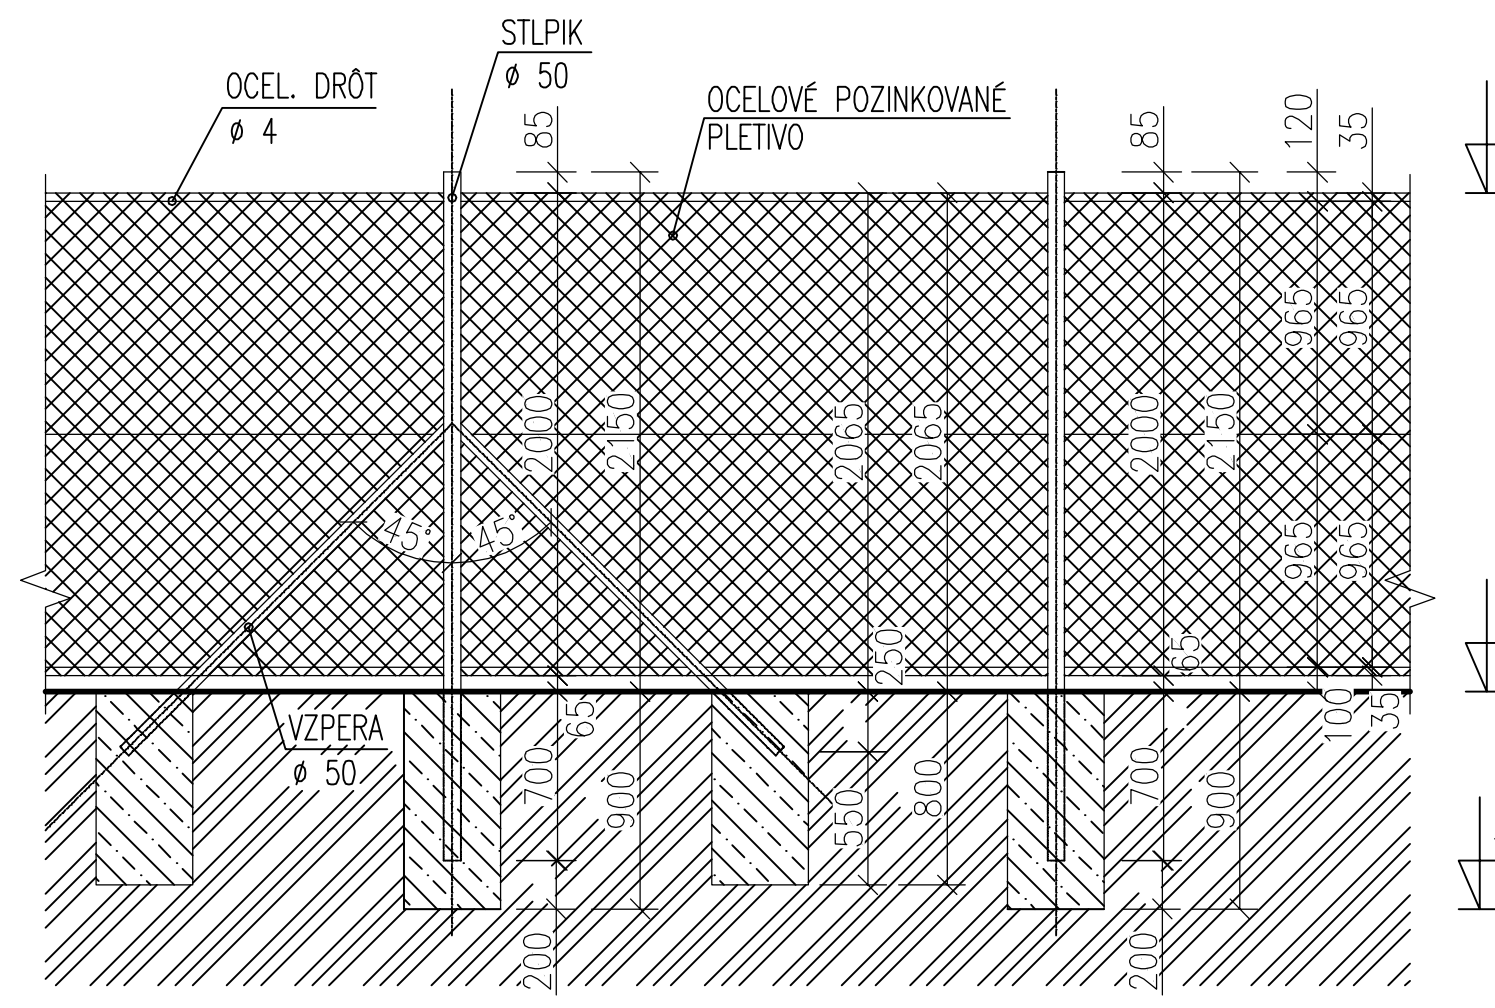


Rez A–A
M 1:50

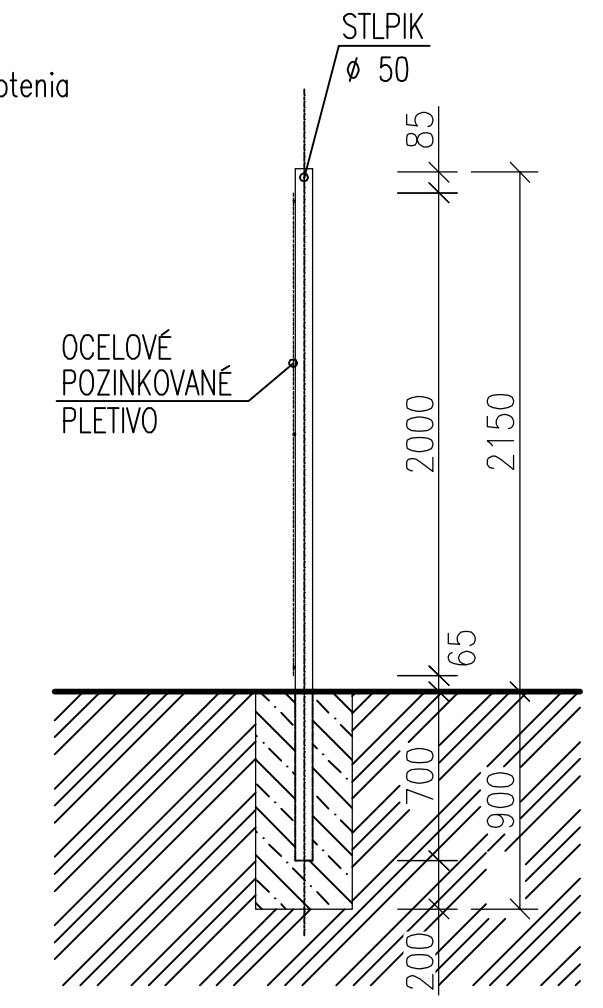

PÔDORYS
M 1:50

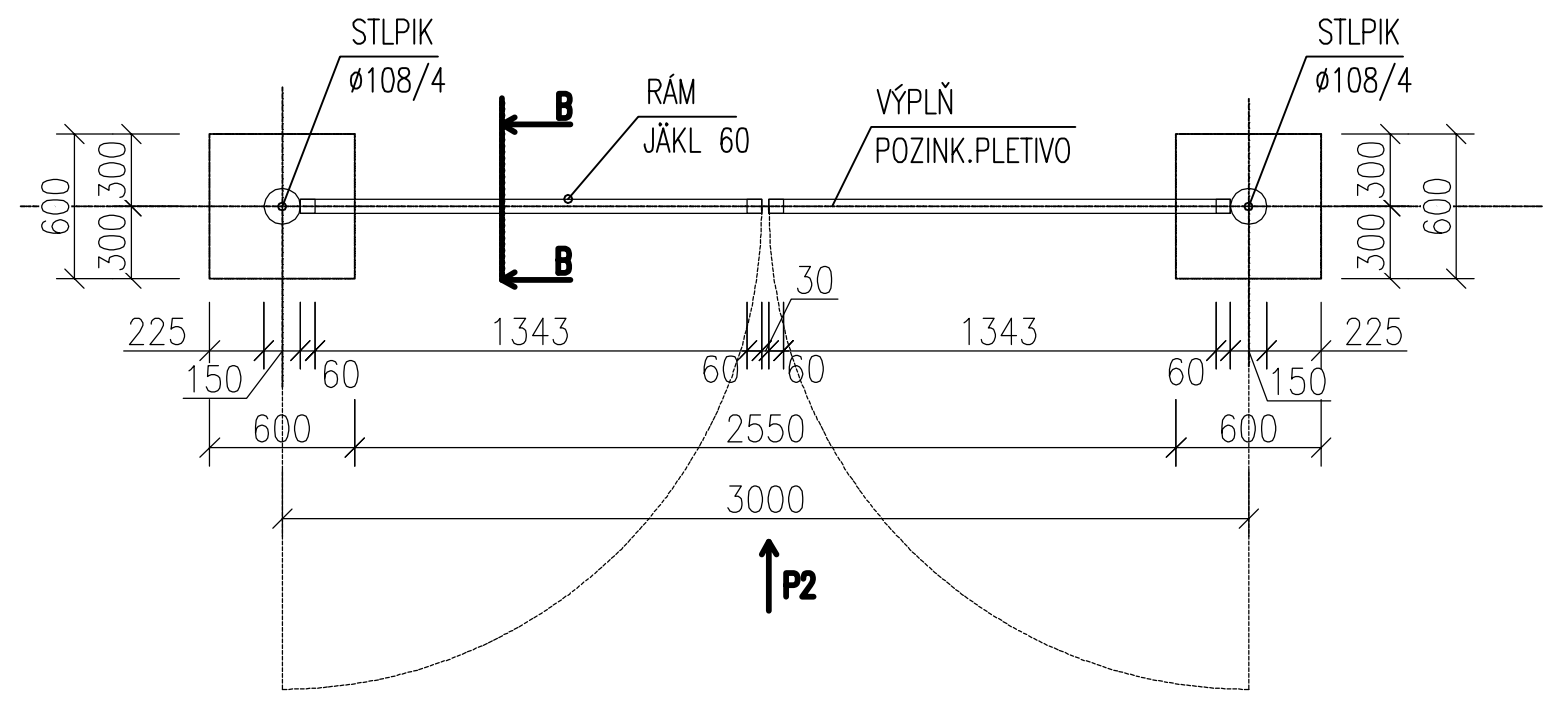

PÔDORYS
M 1:50

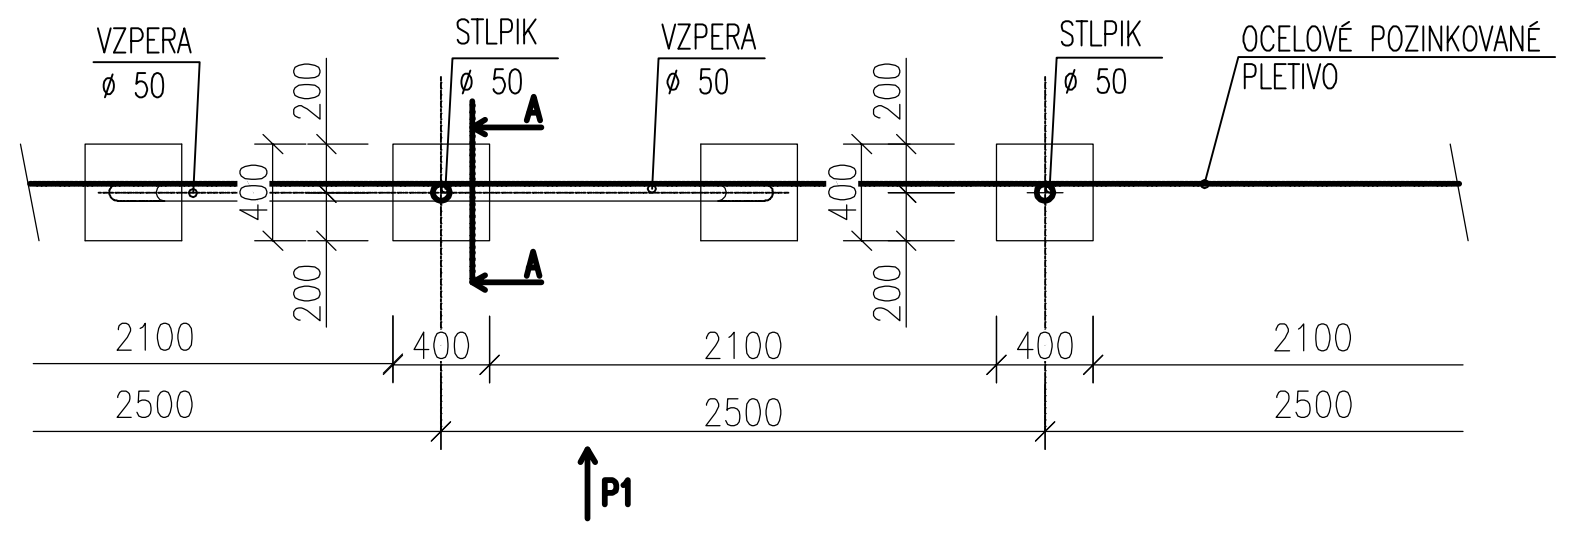

POZNÁMKY:

-STAVEBNÚ PRIPRAVENOSŤ PRE OPLOTENIE JE NUTNÉ KONZULTOVAŤ S DODÁVATEĽOM OPLOTENIA
-NA OCEL. PRVKY UCHYTENIA OPLOTENIA A STABILIZOVANIE POUŽIŤ SYSTÉMOVÉ PRVKY DODÁVATEĽA

VÝKAZ OK

	Položka	PREDMET	POČET ks	PRIEREZ	ŠÍRKA	HRÚBKA	DĹŽKA	DĹŽKA CELKOM	VÁHA m,m2,100ks	VÁHA CELKOM	POZN.
					mm	mm	mm	m, m²	kg	kg	
		60x3	6	JÄKL			2900	17,40	5,29	92,05	
		60x3	4	JÄKL			1950	7,80	5,29	41,26	
		60x3	6	JÄKL			1400	8,40	5,29	44,44	
		60x3	4	JÄKL			1950	7,80	5,29	41,26	
		PL3	2	PL	380	3	2790	2,12	23,55	49,94	
HMOTNOSŤ										268,9	kg
HMOTNOSŤ - SPOJE							3,0%			8,1	kg
CELKOVÁ HMOTNOSŤ										277,0 kg	

VÝŠKOVÝ SYSTÉM: BpV
SÚRADNICOVÝ SYSTÉM: JTSK
±0,000=425,00 m n.m.

Zmena č.	Dátum	Opis zmien
00	06.2016	

HIP:	Zodpovedný projektant:	Vypracoval/Kreslil:	Kontroloval:
Ing. Pavlík Henrich	Ing. Fuka T.	Ing. Fuka T.	Ing. Pavlík Henrich

PIO KERAMOPROJEKT a.s. TRENČÍN

Kraj: Trenčiansky | Okres: Prievidza | Obec: Šútovce

Stavba : Zberný dvor Šútovce

Investor : Obec Šútovce, 972 01 Šútovce č.39

SO 101 Zberný dvor

1.1 Architektonicko-stavebné riešenie — C.Dokumentácia stavebných objektov

Názov: Oplotenie a vstupná brána

Počet formátov	4x A4
Dátum	06.2016
Stupeň dok.	DSP
Z.č.	5530-04-000-16-90
Arch.číslo:	9537
Mierka:	M1:50
Por. č.v.	5