
SITUÁCIA

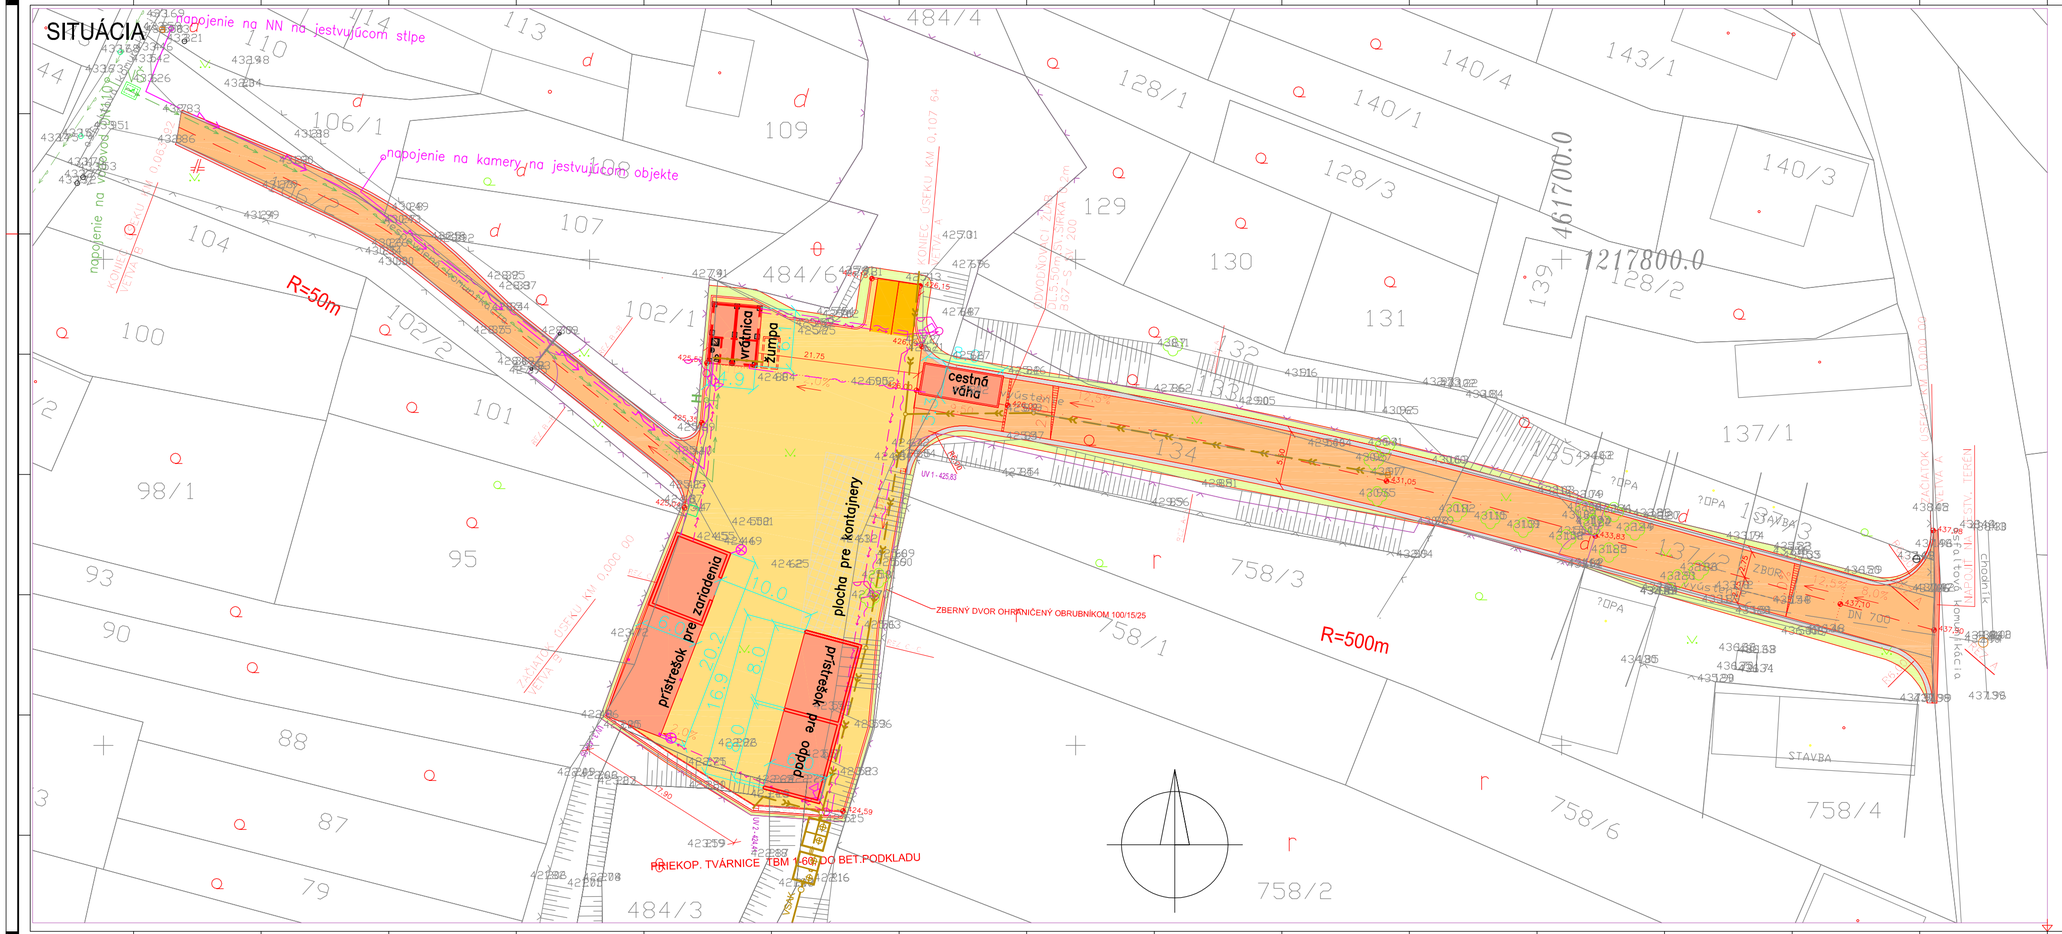

Zberný dvor Šútovce

LEGENDA SIETÍ:

- vodovod
- dažďová kanalizácia
- splašková kanalizácia
- teplovod
- rozvod NN
- rozvod VN
- oznamovacie káble
- hranica parcely pod?a KN

LEGENDA KONTAJNEROV:

- textílie
- odpad zo zelene
- veľkoobjemový odpad
- drobný stavebný odpad
- oleje

STAVEBNÉ OBJEKTY:

SO101 ZBERNÝ DVOR
- 1.1 Architektonicko-stavebné riešenie
- 1.2 Spevnené plochy
- 1.4 Zdravotechnika
- 1.5 Vykurovanie
- 1.7 Silnoprúdové rozvody a vonkajšie osvetlenie
- 1.8 Slaboprúdové rozvody

SO201 DAŽĎOVÁ KANALIZÁCIA
SO202 PRÍPOJKA VODOVODU
SO203 PRÍPOJKA NN

LEGENDA PLÔCH:

- SPEVNENÁ PLOCHA – CEMENTOBETÓNOVÁ VNÚTROAREÁLOVÁ
- SPEVNENÁ PLOCHA – CEMENTOBETÓNOVÁ
- PRÍSTUPOVÁ KOMUNIKÁCIA
- CHODNÍK – ZÁMKOVÁ DLAŽBA
- AREÁLOVÁ ZELEŇ
- VEREJNÁ ZELEŇ
- BETÓNOVÉ PÄTKY 500x500 mm

N

VÝŠKOVÝ SYSTÉM: BpV
SÚRADNICOVÝ SYSTÉM: JTSK
±0,000=425,00 m n.m.

Zmena č.	Dátum	Opis zmien
00	06.2016	

HIP	Zodpovedný projektant	Vypracoval/Kreslil:	Kontroloval:
Ing. Pavlík Hegrich	Ing. Fuka T.	Ing. Fuka T.	Ing. Pavlík Hegrich

PIO KERAMOPROJEKT a.s. TRENČÍN

Kraj: Trenčiansky | Okres: Prievidza | Obec: Šútovce

Stavba: Zberný dvor Šútovce

Investor: Obec Šútovce, 972 01 Šútovce č.39

SO 101 Zberný dvor

1.1 Architektonicko-stavebné riešenie | C.Dokumentácia stavebných objektov

Počet formátov	12x A4
Dátum	06.2016
Stupeň dok.	DSP
Z.Č.	5530-04-000-16-90
Arch.číslo:	9537
Mierka:	M1:250
Por. č.v.	1

Názov: Situácia