


KROV
M 1:50

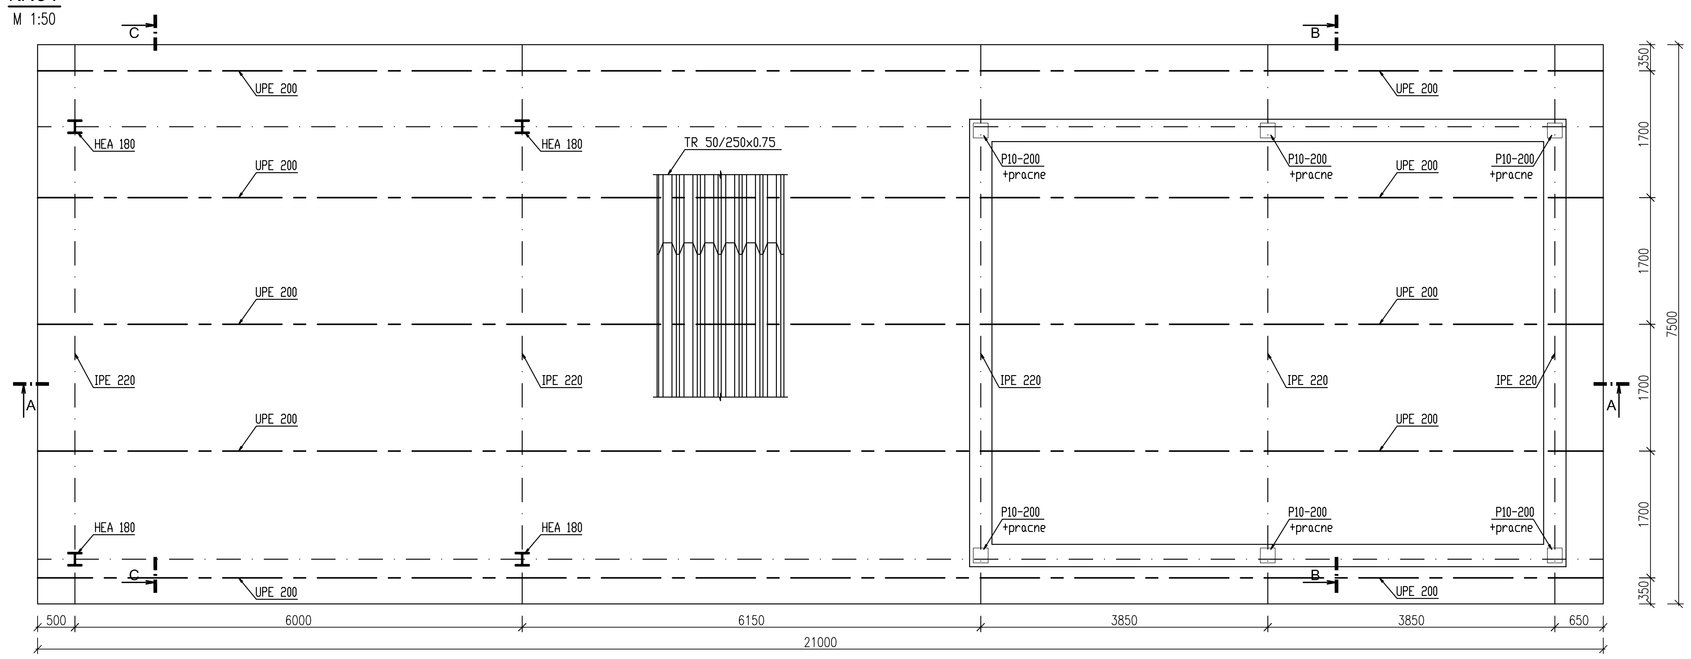


PÔDORYS ±0,000
M 1:50

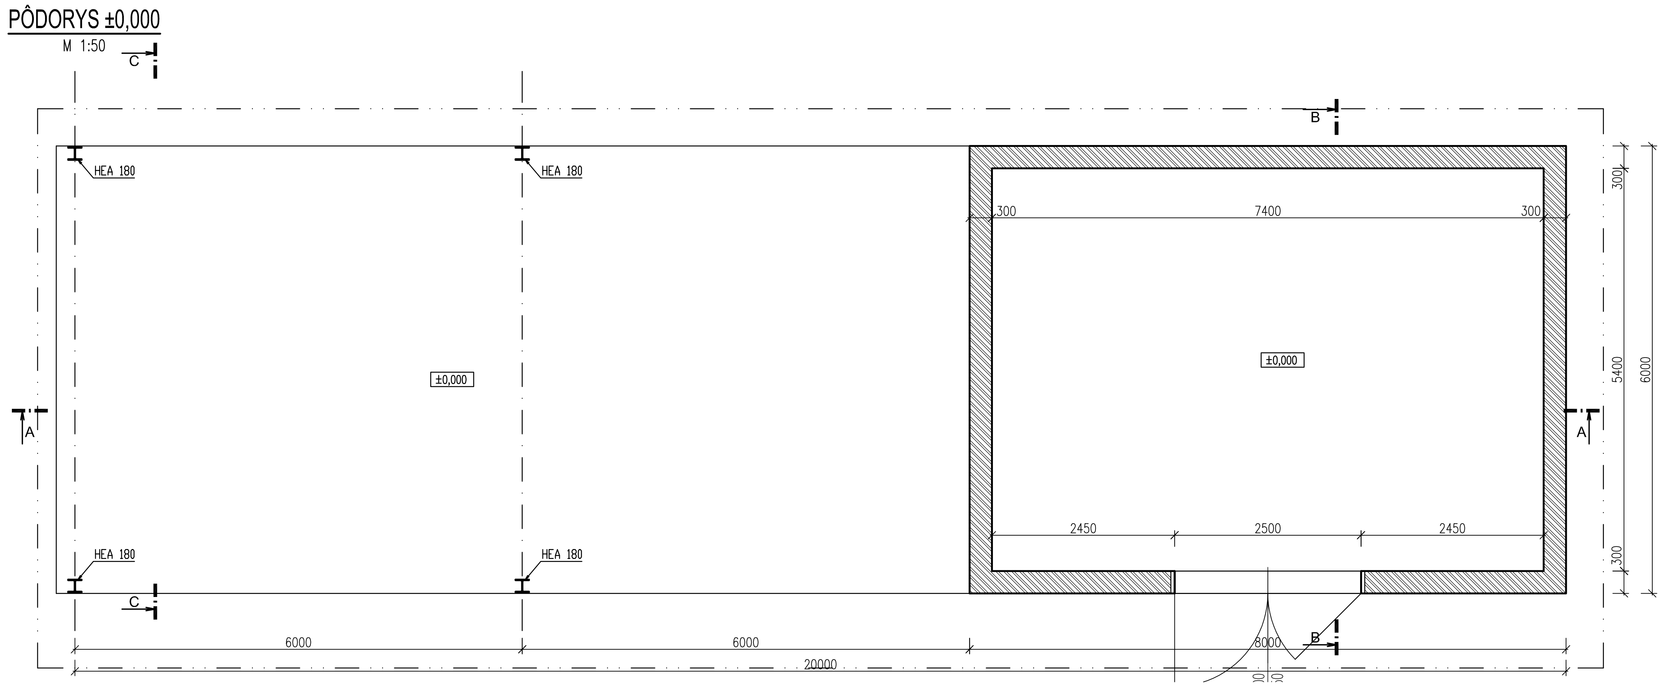


ZÁKLADY
M 1:50

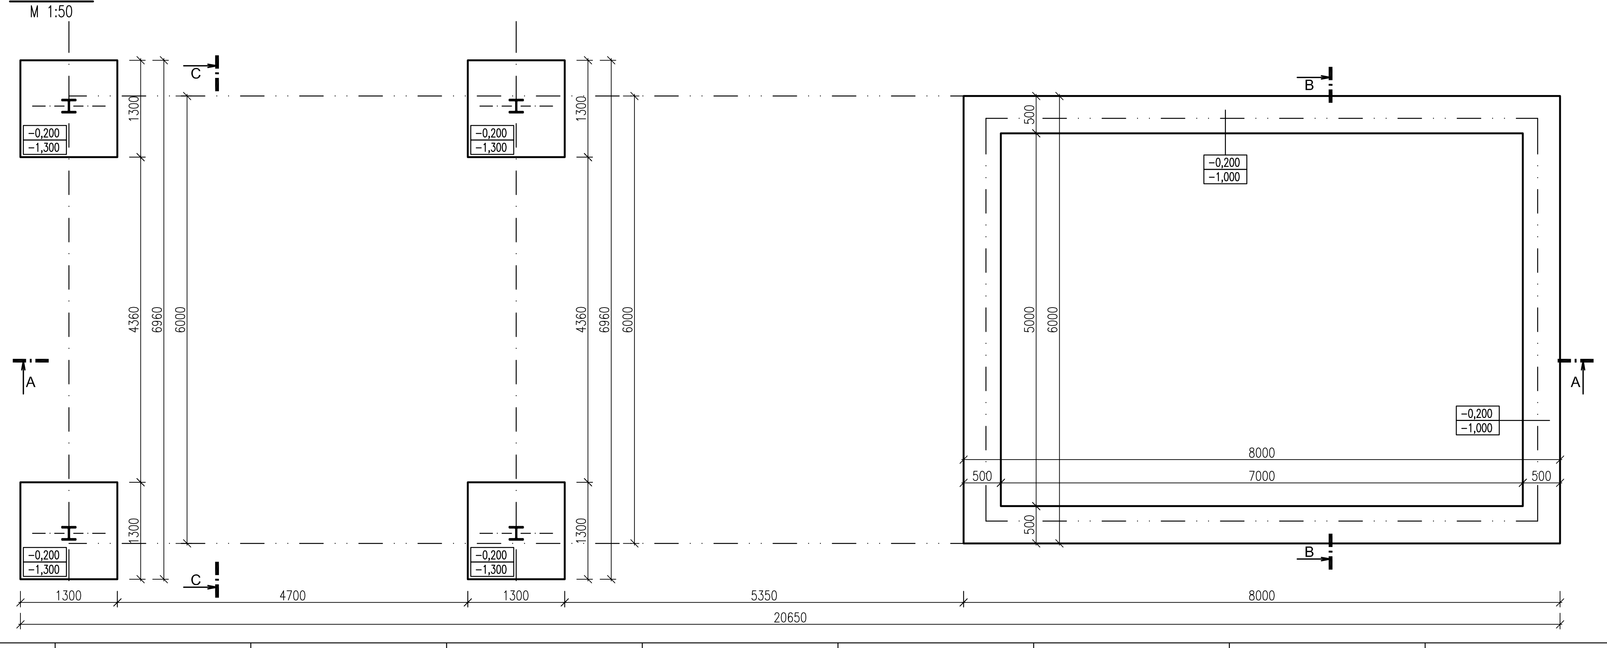


REZ A-A
M 1:50

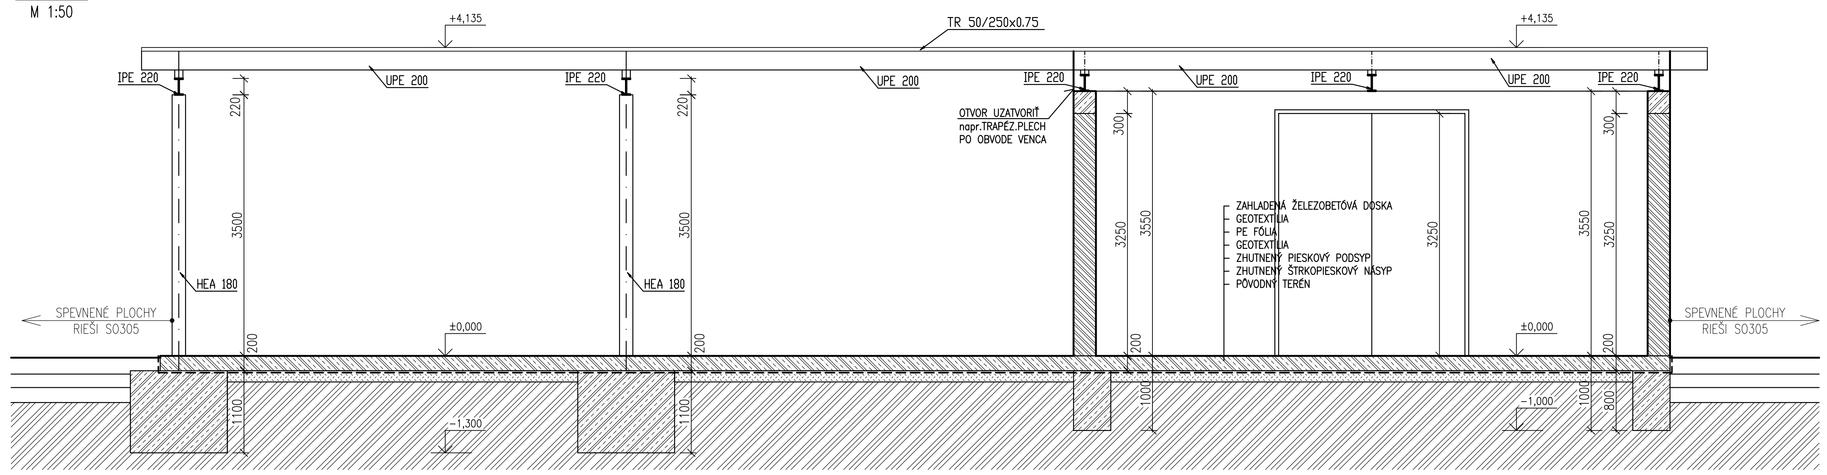


REZ B-B
M 1:50

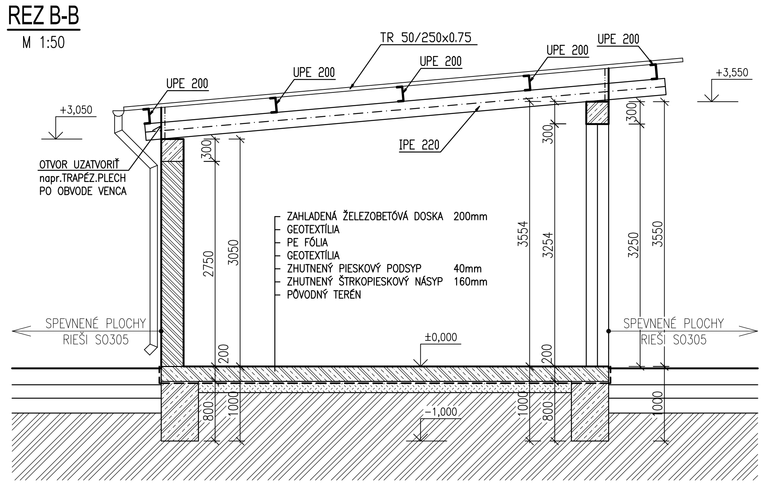

REZ C-C
M 1:50

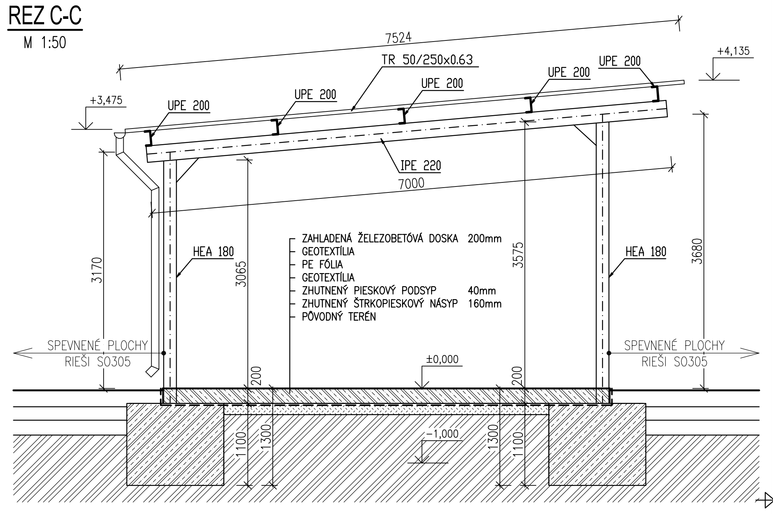

STRECHA
M 1:100

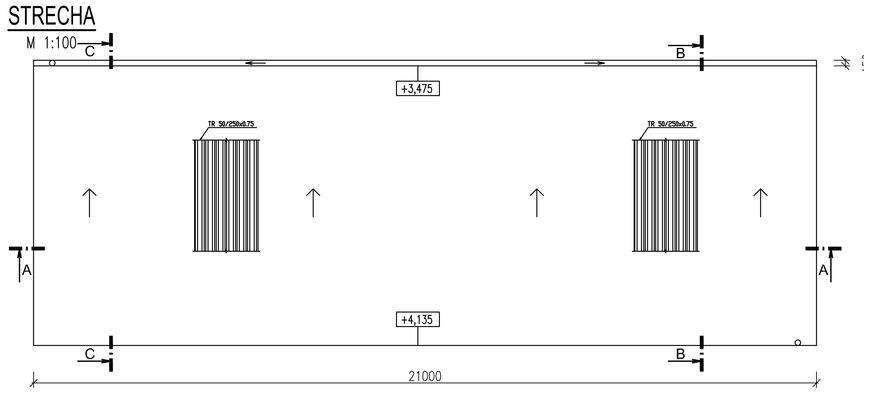

VÝKAZ OCELE

POZÍCIA	PREDMET	POČET ks	PROFIL	ŠÍRKA	HRÚBKA	DĹŽKA	DĹŽKA CELKOM	VÁHA	VÁHA CELKOM	NÁTEROVÁ PLOCHA	PLOCHA CELKOM	POZNÁMKA
				mm			m	kg	kg	m²/mb/ks	m²	
1	PL 10	4	PL	250	10	250	1,00	7 850,00	19,6	0,135	0,540	
2	HEA180	2	HEA			3775	7,55	35,50	268,0	1,040	7,852	
3	HEA180	2	HEA			3265	6,53	35,50	231,8	1,040	6,791	
4	IP220	5	IPE			7000	35,00	26,20	917,0	1,040	36,400	
5	UPE200	5	UPE			21000	105,00	22,80	2394,0	0,680	71,400	
6	PL 10	6	PL	200	10	200	1,20	7 850,00	18,8	0,088	0,528	
7	HEA180-upalok	4	HEA			750	3,00	35,50	106,5	1,040	3,120	
8	PL 10	10	PL	100	10	200	2,00	7 850,00	15,7	0,046	0,460	
9	TR 88,9x4	10	TR			2700	27,00	8 38	226,3	0,279	7,533	
10	TR 88,9x4	10	TR			2600	26,00	8 38	217,9	0,279	7,254	
11	TR 88,9x4	10	TR			2400	24,00	8 38	201,1	0,279	6,696	
12	TR 60,3x4	8	TR			8500	68,00	5 55	377,4	0,189	12,852	
	KOTVY HILTI HIT-RE500 + HIT-V(8.8) M16 =28k.s											
	TRAPÉZOVÝ PLECH TR50/250-0,63mm - 226 m2											
						HMOTNOSŤ			4 994,2	kg	161,43	m²
						5%			249,7		8,07	
						HMOTNOSŤ SPOLU			5 243,9	kg	169,50	m²

SO 101 Zberný dvor
Obj. prístrešok

POZNÁMKY:

- POVRCHOVÁ ÚPRAVA TRAPÉZOVÉHO PLECHU : POZINKOVANIE
- POVRCHOVÁ ÚPRAVA OK : SYNT.NÁTER 2xZÁKLADNÝ, 2xVRCHNÝ
- SPOJE OCELOVEJ KONŠTRUKCIE :
  - DIELENSKÉ SPOJE ZVAROVÉ
  - MONTÁŽNE SPOJE SKRUTKOVÉ ŽIAROVO ZINKOVANÉ, MATERIÁL 8.8
- VÝROBNÉ SKUPINA OCELOVEJ KONŠTRUKCIE PODĽA STN EN 1090 TRIEDA "EXC2"
- ZVARY PREVIESŤ PODĽA STN EN ISO 1.3920 TRIEDA "B"

VÝŠKOVÝ SYSTÉM BpV
SÚRADNICOVÝ SYSTÉM JTSK
±0,000=425,00 m n.m.

Zmena č.	Dátum	Opis zmien
00	06.2016	

HIP:	Zodpovedný projektant	Vypracoval/Kreslil:	Kontroloval:
Ing. Pavlík Henrich	Ing. Fuka T.	Ing. Fuka T.	Ing. Pavlík Henrich

PIO KERAMOPROJEKT a.s. TRENČÍN

Kraj: Trenčiansky	Okres: Prievidza Obec: Šútovce
Stavba : Zberný dvor Šútovce	
Investor : Obec Šútovce, 972 01 Šútovce č.39	
SO 101 Zberný dvor	
1.1 Architektonicko-stavebné riešenie	C.Dokumentácia stavebných objektov
Názov: Prístrešok pre zariadenia	

Počet formátov	10x A4
Dátum	06.2016
Stupeň dok.	DSP
Z.č.	5530-04-000-16-90
Arch.číslo:	9537
Mierka:	M1:50
Por. č.v.	2