


STRECHA
M 1:50

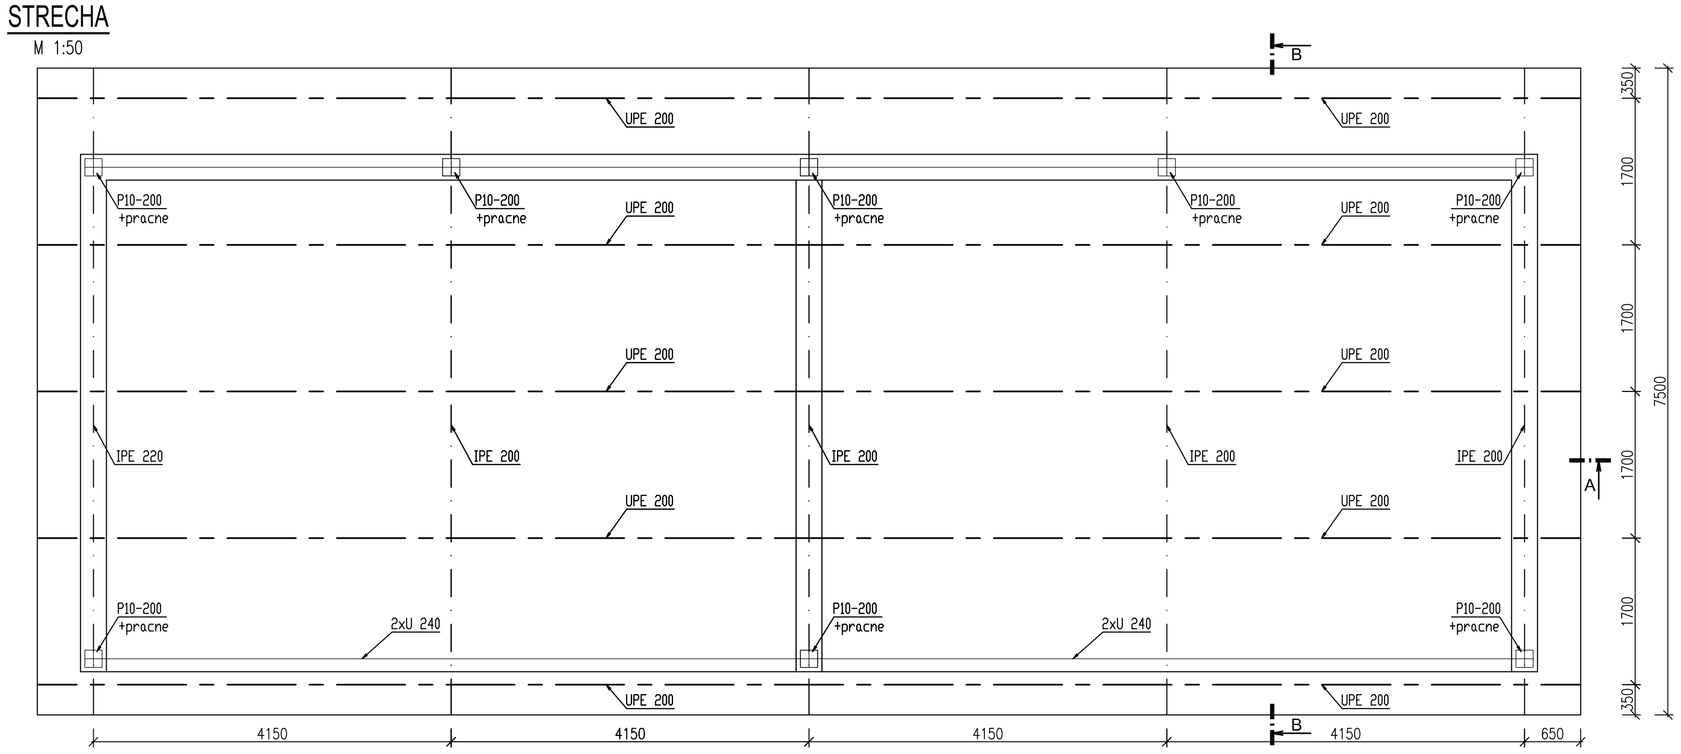


REZ A-A
M 1:50

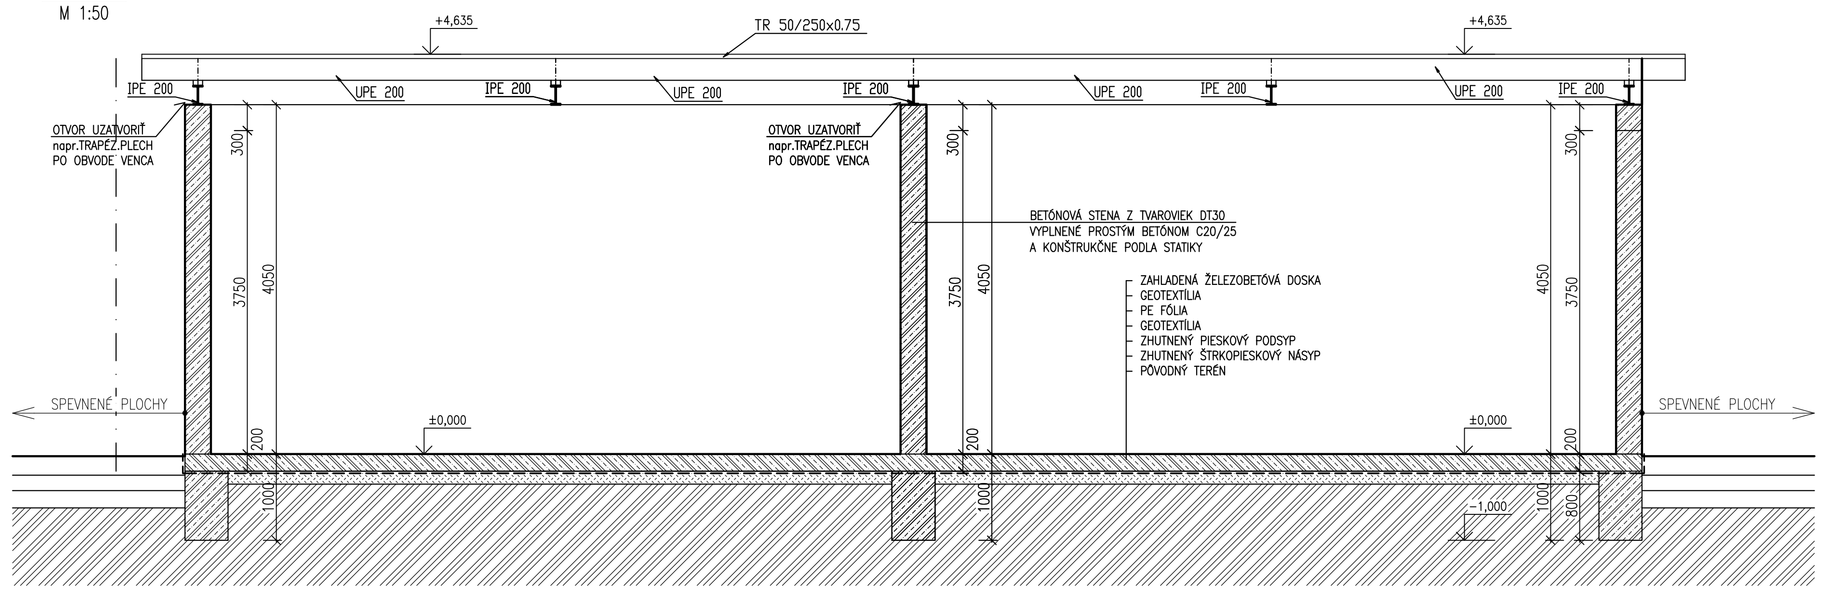


PÔDORYS ±0,000
M 1:50

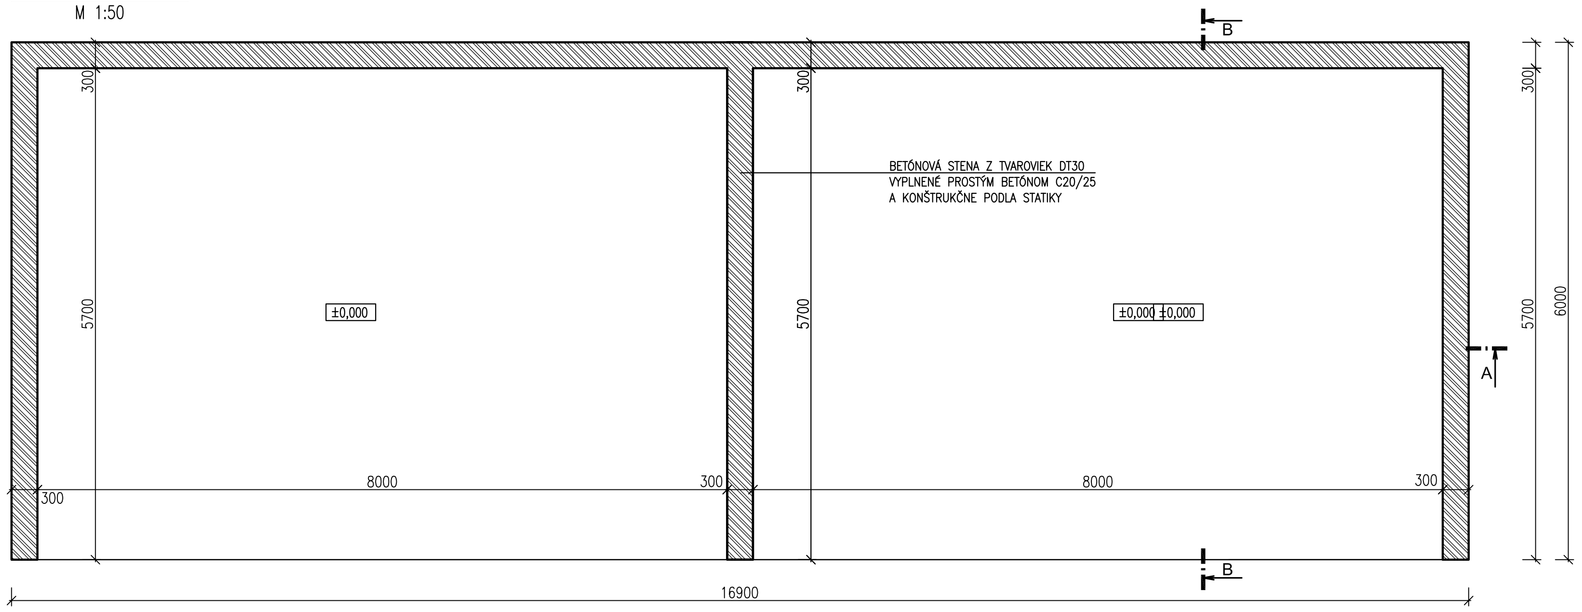

REZ B-B
M 1:50

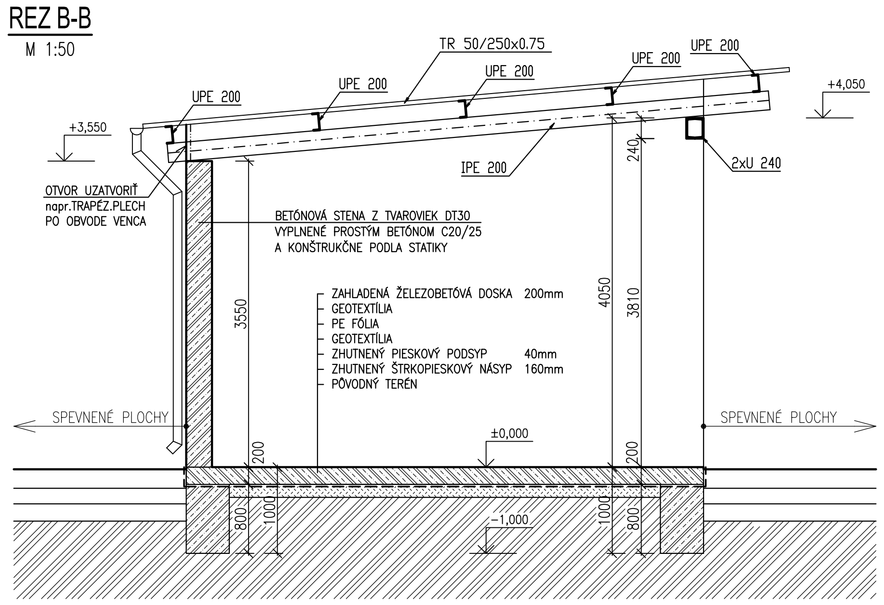

ZÁKLADY
M 1:50

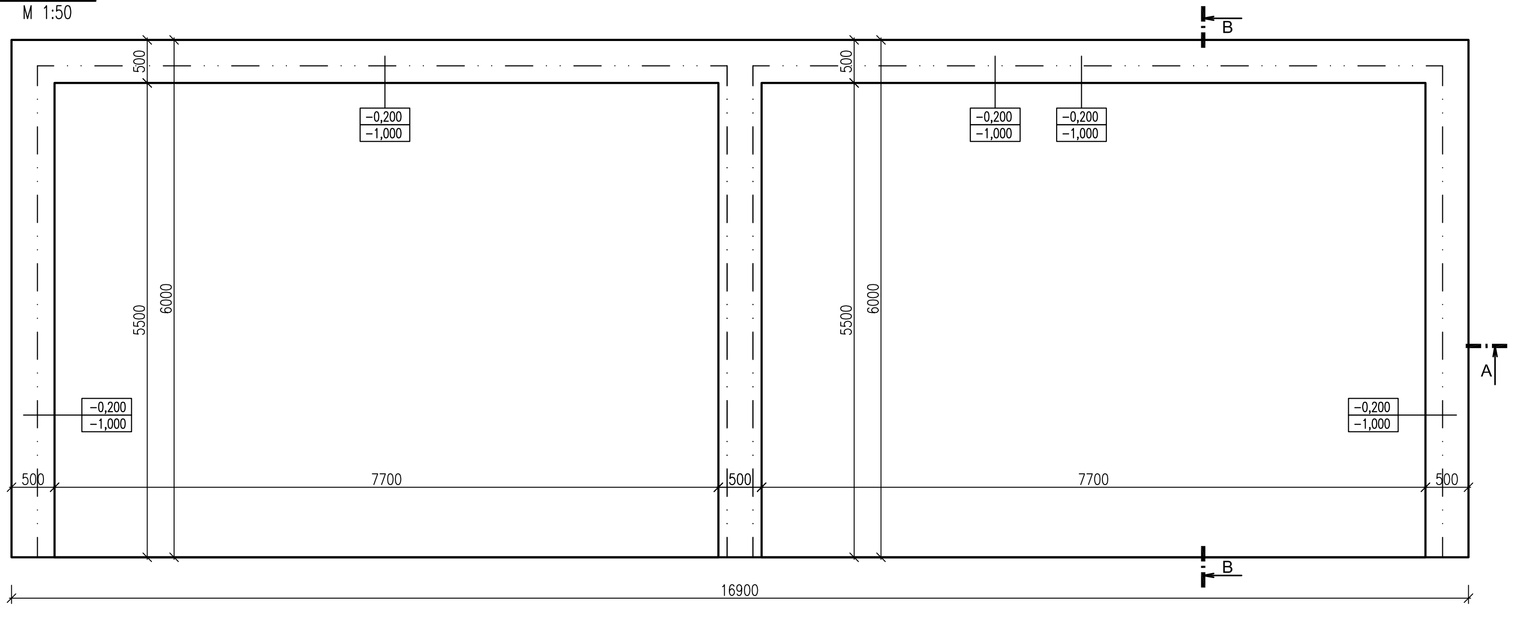

VÝKAZ OCELE

	Položka	PREDMET	POČET ks	PREREZ	ŠÍRKA	HRÚBKA	DĹŽKA	DĹŽKA CELKOM	VÁHA m.m²,100ks	VÁHA CELKOM	NÁTEROVÁ PLOCHA	PLOCHA CELKOM	POZNÁMKA
					m.m		m		kg	kg	m²/m.b.ks	m²	
50 Železobetón Železobetón	1	PL 10	8	PL	200	10	200	1.60	7 850.00	25.1	0.088	0.704	
	2	U240	4	U			8300	33.20	35.50	1178.6	0.720	23.904	
	3	IP200	5	IPE			7500	37.50	22.40	840.0	1.040	39.000	
	4	UPE200	5	UPE			17900	89.50	22.80	2040.6	0.680	60.860	
		KOTVY HILTI HIT-RE500 + HIT-V(8.8) M16 =28ks											
		TRAPÉZOVÝ PLECH TR50/250-0.75mm - 134.25 m2											
							HMOTNOST			4084.3 kg		124.4 m²	
							5%			204.2		6.22	
							HMOTNOST SPOLU			4288.5 kg		130.69 m²	

POZNÁMKY:

- POVRCHOVÁ ÚPRAVA TRAPÉZOVÉHO PLECHU : POZINKOVANIE
- POVRCHOVÁ ÚPRAVA OK : SYNT.NÁTER 2xZÁKLADNÝ, 2xVRCHNÝ
- SPOJE OCELOVEJ KONŠTRUKCIE :
  - DIELENSKÉ SPOJE ZVAROVÉ
  - MONTÁŽNE SPOJE SKRUTKOVÉ ŽIAROVO ZINKOVANÉ, MATERIÁL 8.8
- VÝROBNÉ SKUPINA OCELOVEJ KONŠTRUKCIE PODĽA STN EN 1090 TRIEDA "EXC2"
- ZVARY PREVIESŤ PODĽA STN EN ISO 13920 TRIEDA "B"

VÝŠKOVÝ SYSTÉM BpV
SÚRADNICOVÝ SYSTÉM JTSK
±0,000=425,00 m n.m.

00	06.2016	
Zmena č.	Dátum	Opis zmien

HIP:	Zodpovedný projektant:	Vypracoval/Kreslil:	Kontroloval:
Ing. Pavlík Henrich	Ing. Fuka T.	Ing. Fuka T.	Ing. Pavlík Henrich

PIO KERAMOPROJEKT a.s. TRENČÍN

Kraj: Trenčiansky | Okres: Prievidza | Obec: Šútovce

Stavba : Zberný dvor Šútovce

Investor : Obec Šútovce, 972 01 Šútovce č.39

SO 101 Zberný dvor

1.1 Architektonicko-stavebné riešenie — C.Dokumentácia stavebných objektov

Názov: Prístrešok pre odpady

Počet formátov	8x A4
Dátum	06.2016
Stupeň dok.	DSP
Z.č.	5530-04-000-16-90
Arch.číslo:	9537
Mierka:	M1:50
Por. č.v.	3