

PÔDORYS

M 1:50

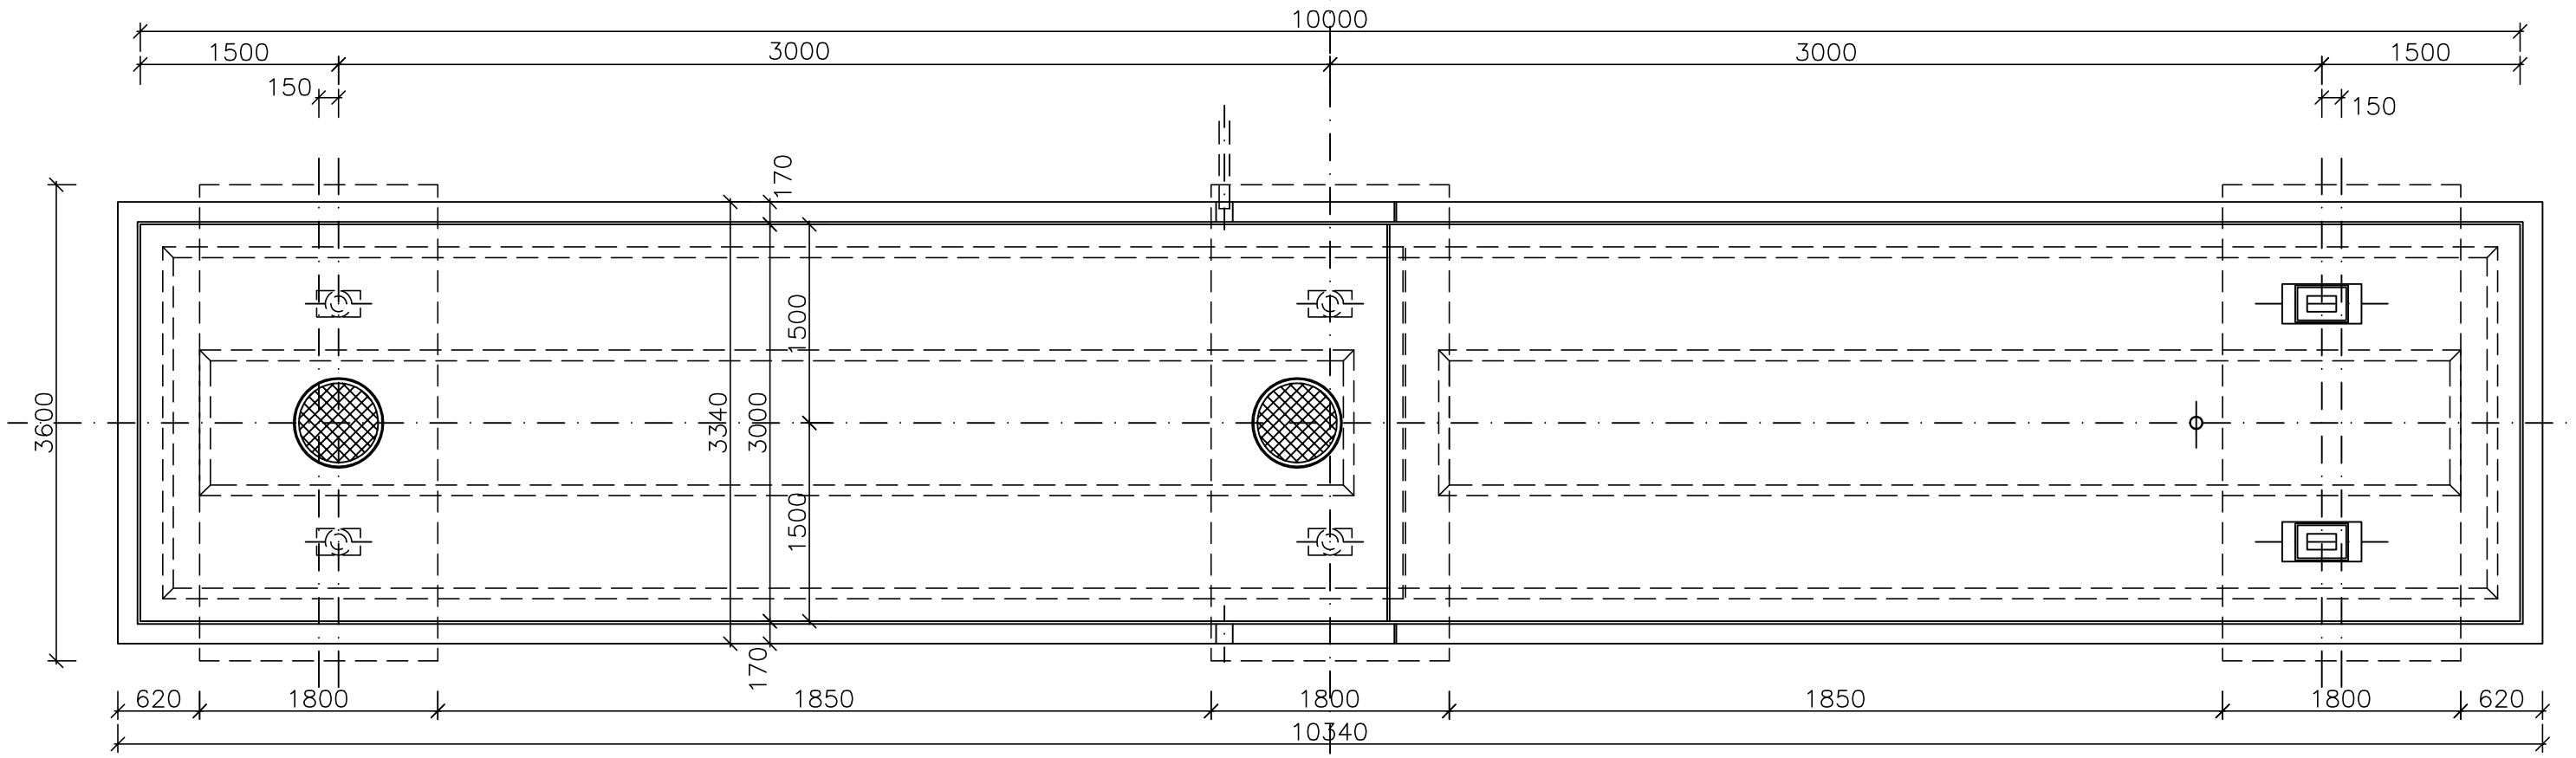

PRIEČNY REZ

M 1:50

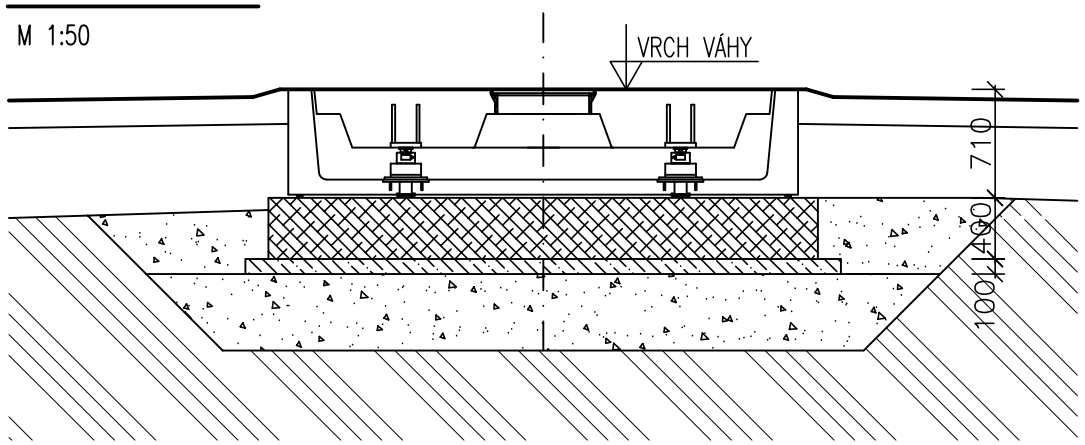

LEGENDA

ŽELEZOBETÓNOVÁ KONŠTRUKCIA Z BETÓNU C25/30
VYSTUŽENÁ PRÚTOVOU VÝSTUŽOU BSt (R)
SIEŤOVINOU Q335 (ø8xø8/150x150mm)

PODKLADNÝ BETÓN C8/10

ZHUTNENÝ ŠTRKOPIESOK NA Id=0,8

RASTLÝ TERÉN

VÝŠKOVÝ SYSTÉM: BpV
SÚRADNICOVÝ SYSTÉM: JTSK
±0,000=425,00 m n.m.

00	06.2016	
Zmena č.	Dátum	Opis zmien

HIP:	Zodpovedný projektant:	Vypracoval/Kreslil:	Kontroloval:
Ing. Pavlík Henrich	Ing. Fuka T.	Ing. Fuka T.	Ing. Pavlík Henrich

PIO KERAMOPROJEKT a.s. TRENČÍN

Kraj: Trenčiansky | Okres: Prievidza | Obec: Šútovce

Stavba : Zberný dvor Šútovce

Investor : Obec Šútovce, 972 01 Šútovce č.39

SO 101 Zberný dvor

1.1 Architektonicko-stavebné riešenie — C.Dokumentácia stavebných objektov

Počet formátov	2x A4
Dátum	06.2016
Stupeň dok.	DSP
Z.č.	5530-04-000-16-90
Arch.číslo:	9537

Názov: Cestná váha

Mierka: M1:50

Por. č.v.: 6