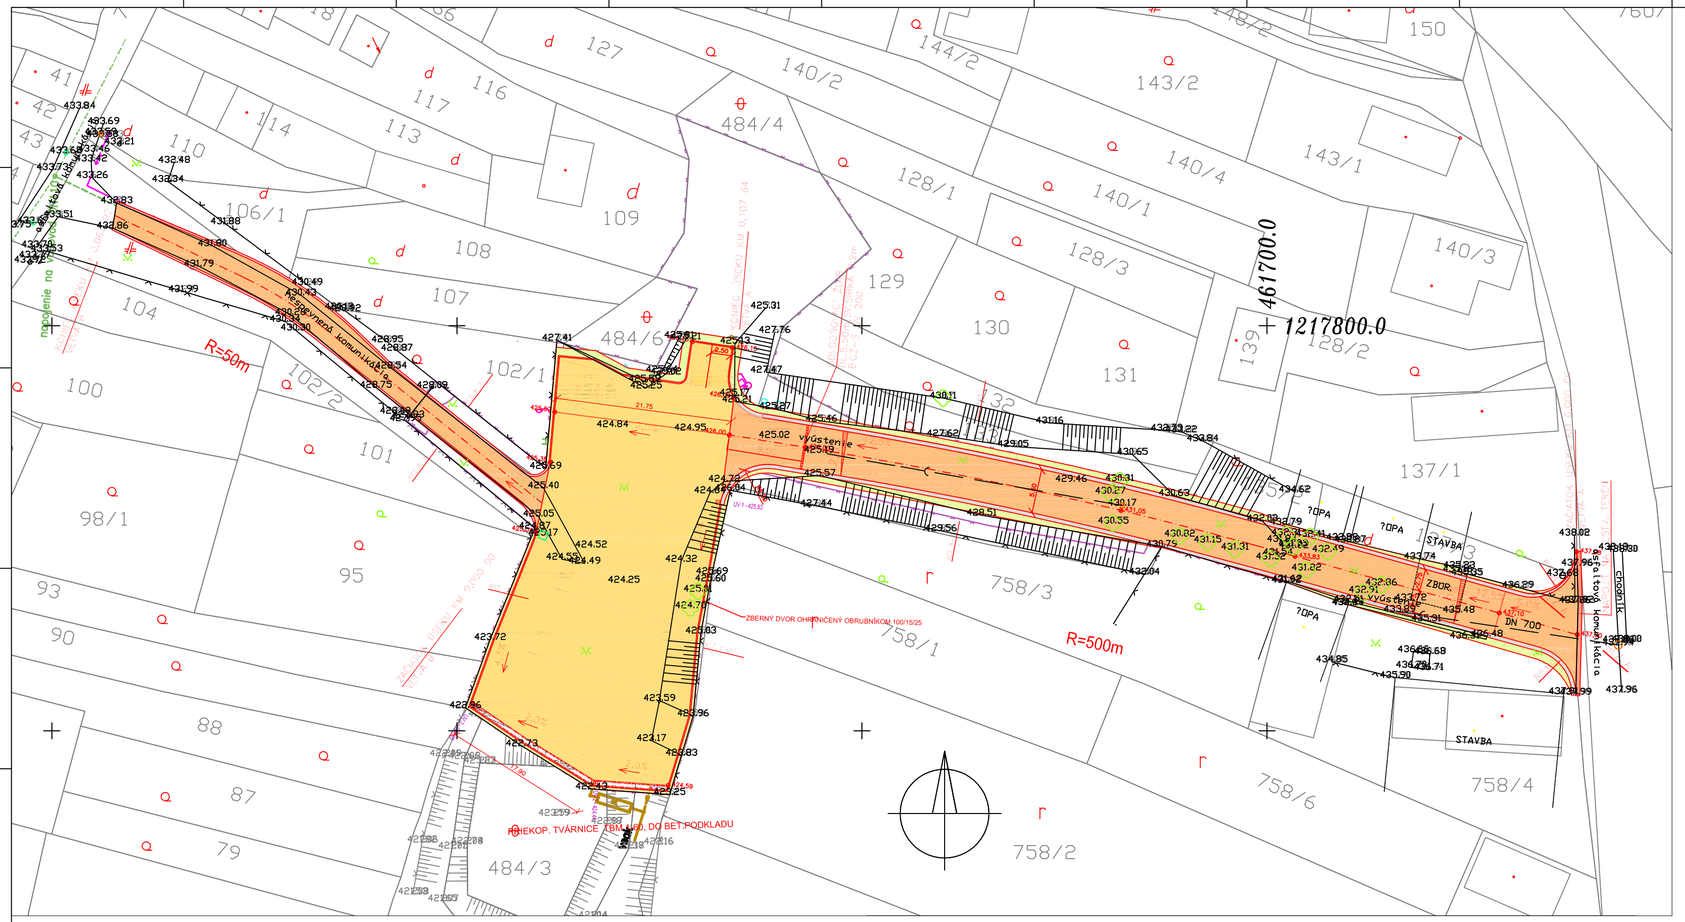


LEGENDA PLÔCH:

- SPEVNENÁ PLOCHA – CEMENTOBETÓNOVÝ KRYT
- SPEVNENÁ PLOCHA – ASFALTOVÝ KRYT
- SPÄTNÁ ÚPRAVA KOMUNIKÁCIE – PREPLÁTOVANIE
- ÚPRAVA TERÉNU+ZELEŇ
- NESPEVNENÁ KRAJNICA – ŠD
- ODVODNENIE PRIEKOPOVÁ TVÁRNICA TBM 1–60
- – DRENÁŽ/VSAKOVACIA DRENÁŽ

VÝŠKOVÝ SYSTÉM: BpV
SÚRADNICOVÝ SYSTÉM: JTSK
±0,000=425,00 m n.m.

00	06.2016	
Zmena č.	Dátum	Opis zmien

HIP:	Zodpovedný projektant:	Vypracoval/Kreslil:	Kontroloval:
Ing. Pavlík Henrich	Ing.Zajacová Lenka	Ing.Zajacová Lenka	Ing.Pavlík Henrich

PIO KERAMOPROJEKT a.s. TRENČÍN

Kraj: Trenčiansky	Okres: Prievidza	Obec: Šútovce
Stavba : Zberný dvor Šútovce		
Investor : Obec Šútovce, 972 01 Šútovce č.39		
SO 101 Zberný dvor		
C.Dokumentácia stavebných objektov		

Počet formátov	3 A4
Dátum	06.2016
Stupeň dok.	DSP
Z.č.	5530-04-000-16-90
Arch.číslo:	9537

Názov:	Mierka:	Por. č.v.
SITUÁCIA	M1:1000	1