

VETVA A

V PRIAMEJ

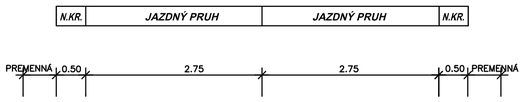


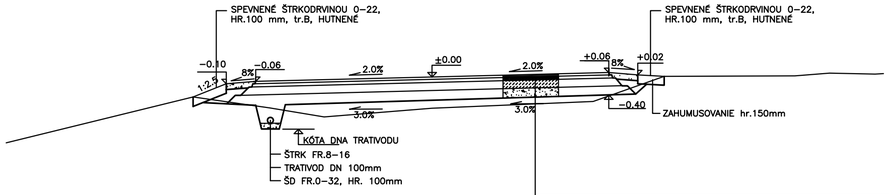


NÁVRH KONŠTRUKCE VOZOVKY			
ASFALTOVÝ BETON	AC 11 O	40 mm	(STN EN 13108–1)
POSTREK SPOJOVACÍ	PS	0,8 kg/m	(STN 73 6129)
ASFALTOVÝ BETON	AC 16 P	60 mm	(STN EN 13108–1)
POSTREK SPOJOVACÍ	PS	0,8 kg/m	(STN 73 6129)
CEMENTOM STMELENÁ ZMES	CBGM $C_{4/5}$ 22	150 mm	(STN 73 6126)
ŠTRKODRVA	ŠD, 31,5G_c	150 mm	(STN 73 6126)
CELKOM		400 mm	

VETVA B


V PRIAMEJ

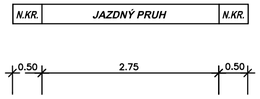

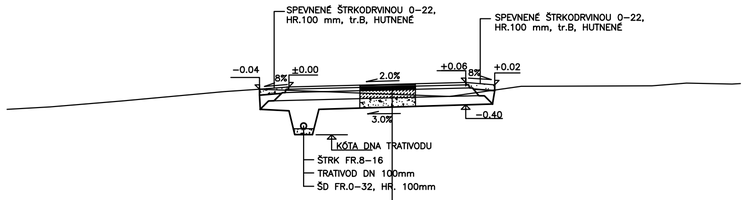

NÁVRH KONŠTRUKCE VOZOVKY			
ASFALTOVÝ BETON	AC 11 O	40 mm	(STN EN 13108–1)
POSTREK SPOJOVACÍ	PS	0,8 kg/m	(STN 73 6129)
ASFALTOVÝ BETON	AC 16 P	60 mm	(STN EN 13108–1)
POSTREK SPOJOVACÍ	PS	0,8 kg/m	(STN 73 6129)
CEMENTOM STMELENÁ ZMES	CBGM $C_{4/5}$ 22	150 mm	(STN 73 6126)
ŠTRKODRVA	ŠD, 31,5G_c	150 mm	(STN 73 6126)
CELKOM		400 mm	

SPEVNENÁ PLOCHA
REZ C-C

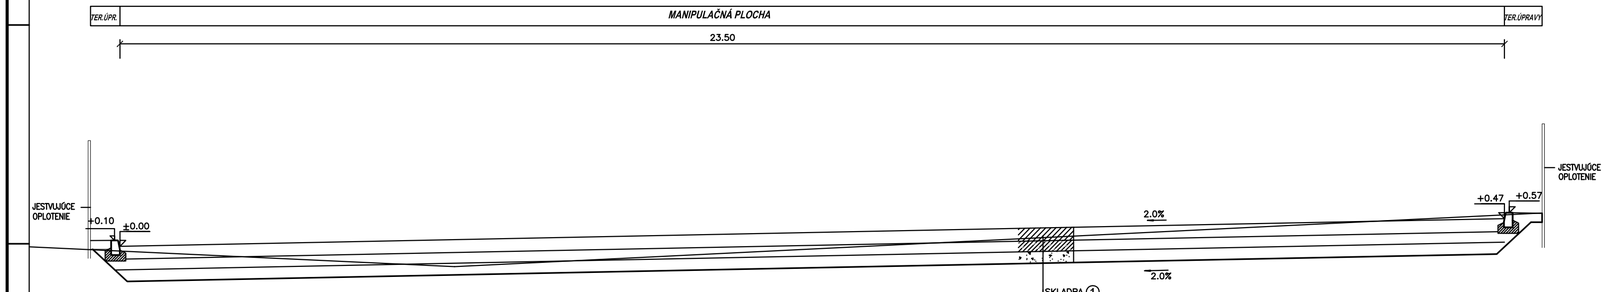

SKLADBA ①

NÁVRH KONŠTRUKCIE VOZOVKY			
CEMENTOBETÓNOVÝ KRYT	C30/37–XF4–D^max32	220mm	STN EN 206–1
CEMENTOVÁ STABILIZÁCIA	CBGM C5/6 22	180mm	STN 73 6124–1
ŠTRKODRVA FR.0–32mm	0/32 G 75	min. 200mm	STN 73 6126
SPOLU		min. 600mm	

VÝŠKOVÝ SYSTÉM: BpV
SÚRADNICOVÝ SYSTÉM: JTSK
±0,000=425,00 m n.m.

Zmena č.	Dátum	Opis zmien
00	06.2016	

HIP:	Zodpovedný projektant:	Vypracoval/Kreslil:	Kontroloval:
Ing. Pavlík Henrich			

PIO KERAMOPROJEKT a.s. TRENČÍN

Kraj: Trenčiansky	Okres: Prievidza	Obec: Šútovce
Stavba : Zberný dvor Šútovce		
Investor : Obec Šútovce, 972 01 Šútovce č.39		

SO 101 Zberný dvor

C.Dokumentácia stavebných objektov

Počet formátov	3x A4
Dátum	06.2016
Stupeň dok.	DSP
Z.č.	5530-04-000-16-90
Arch.číslo:	9537

Názov:
VZOROVÉ PRIEČNE REZY

Mierka:	Por. č.v.
1:75	2