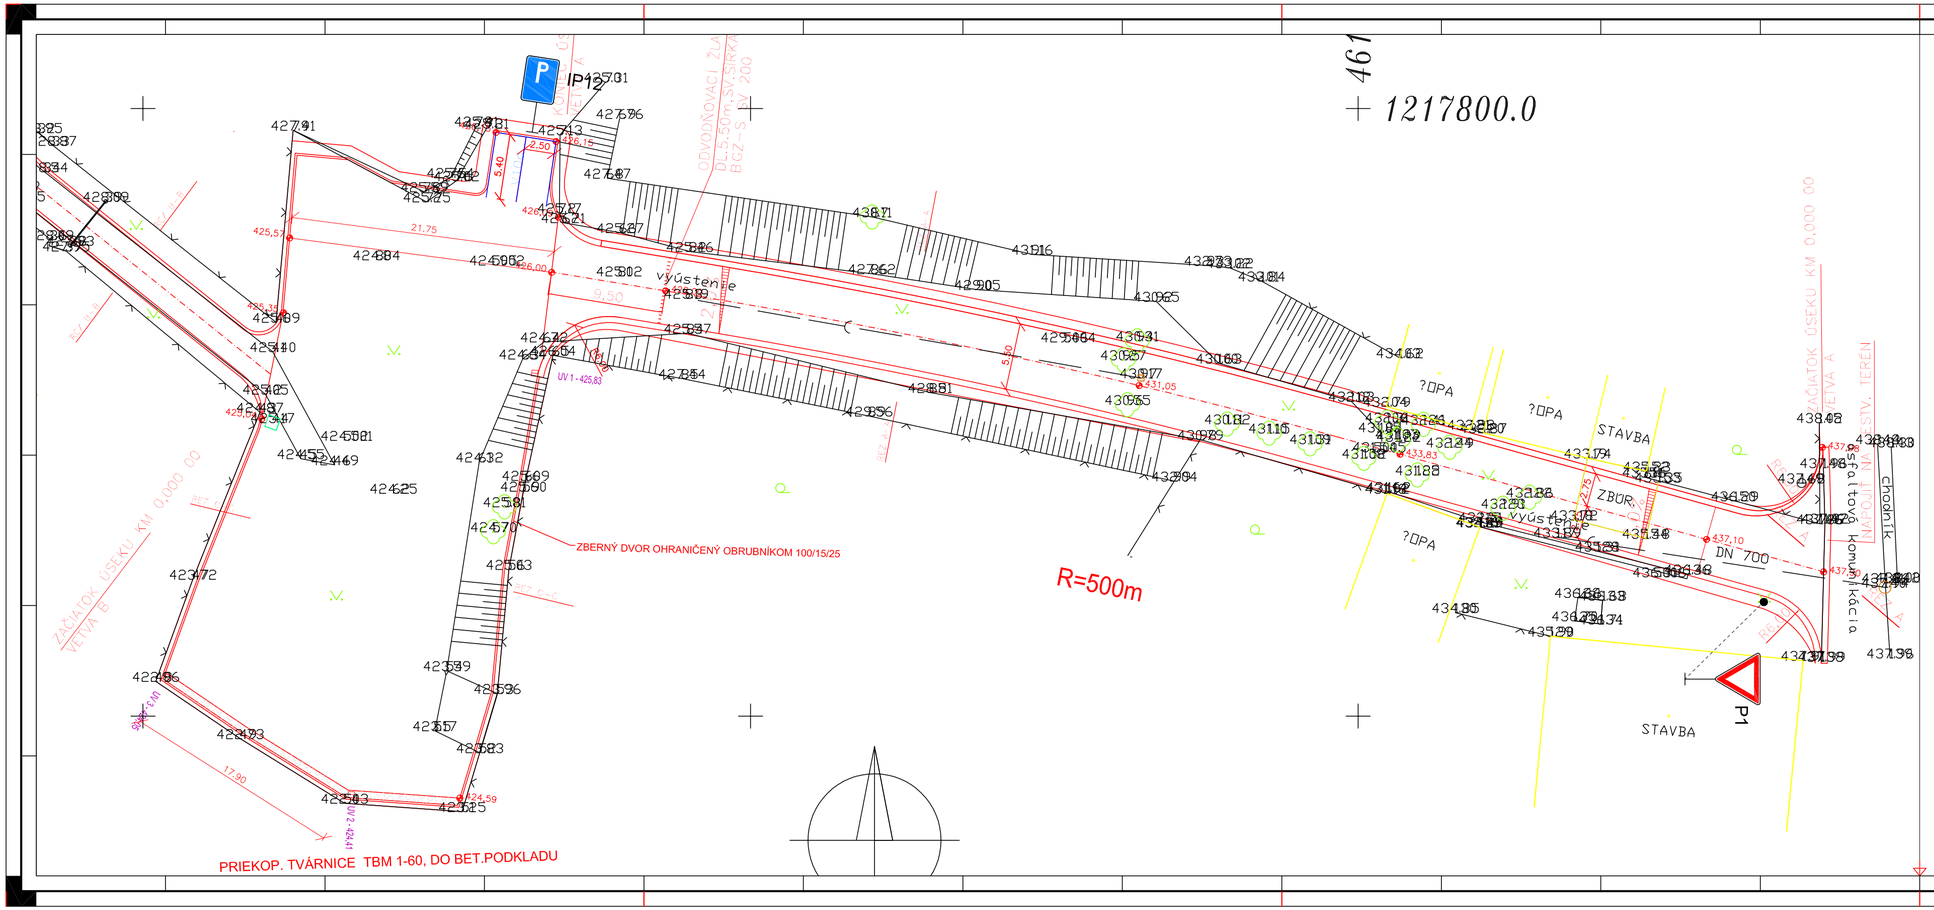


VÝŠKOVÝ SYSTÉM BpV
SÚRADNICOVÝ SYSTÉM JTSK
±0,000=425,00 m n.m.

00	06.2016				
Zmena č.	Dátum	Opis zmien			
HIP:	Zodpovedný projektant:		Vypracoval/Kreslil:		Kontroloval:
Ing. Pavlík Henrich	Ing.Zajacová Lenka		Ing.Zajacová Lenka		Ing.Pavlík Henrich
PID KERAMOPROJEKT a.s. TRENČÍN					
Kraj: Trenčiansky	Okres: Prievidza		Obec: Šútovce	Počet formátov	3 A4
Stavba : Zberný dvor Šútovce				Dátum	06.2016
Investor : Obec Šútovce, 972 01 Šútovce č.39				Stupeň dok.	DSP
SO 101 Zberný dvor				Z.č.	5530-04-000-16-90
C.Dokumentácia stavebných objektov				Arch.číslo:	9537
Názov: SITUÁCIA - TDZ				Mierka: M1:250	Por. č.v. 3