
ULIČNÝ VPUST

M 1:10

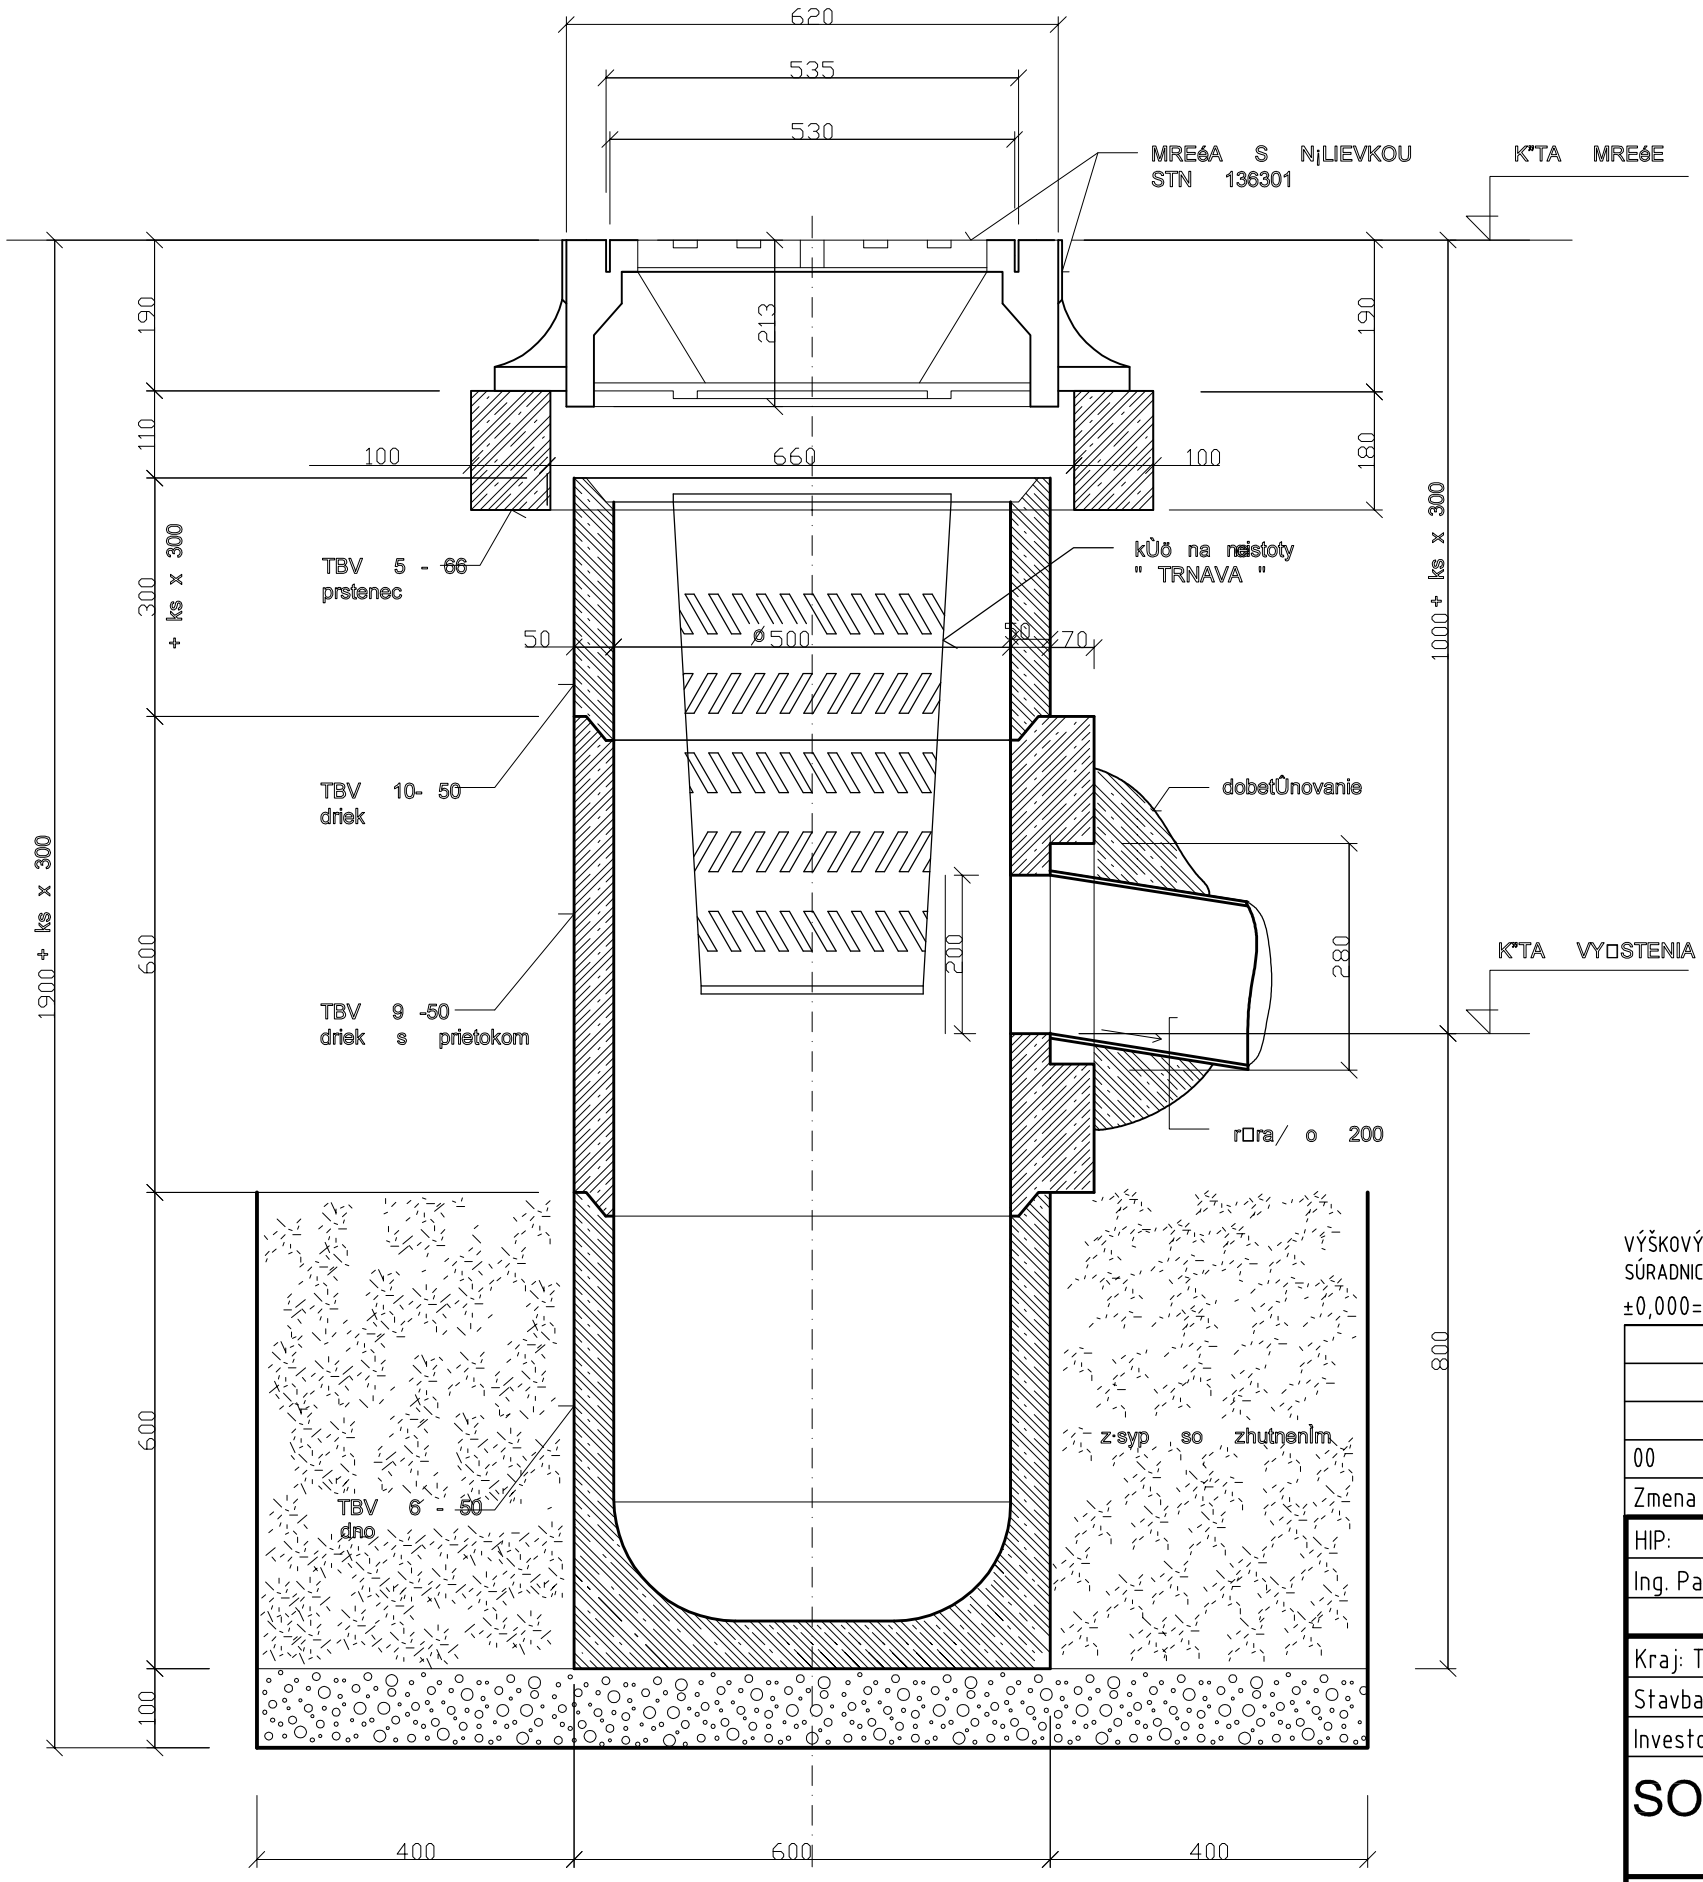

OSADENIE ULIČNÝCH VPUSTOV

Číslo vpustu	Kóta		Dĺžka prípojky v m
	Mreže	Odtoku	
UV1	252.51	156.71	1.37
UV2	252.74	156.64	1.67
UV3	253.56	156.50	0.53
Spolu			4.31

VÝŠKOVÝ SYSTÉM: BpV
SÚRADNICOVÝ SYSTÉM: JTSK
±0,000=425,00 m n.m.

00	06.2016	
Zmena č.	Dátum	Opis zmien

HIP:	Zodpovedný projektant:	Vypracoval/Kreslil:	Kontroloval:
Ing. Pavlík Henrich			

PIO KERAMOPROJEKT a.s. TRENČÍN

Kraj: Trenčiansky	Okres: Prievidza	Obec: Šútovce
Stavba : Zberný dvor Šútovce		
Investor : Obec Šútovce, 972 01 Šútovce č.39		

SO 101 Zberný dvor

C.Dokumentácia stavebných objektov

Počet formátov	3x A4
Dátum	06.2016
Stupeň dok.	DSP
Z.č.	5530-04-000-16-90
Arch.číslo:	9537

Názov:	Mierka:	Por. č.v.
ULIČNÝ VPUST	M1:10	5