
SITUÁCIA

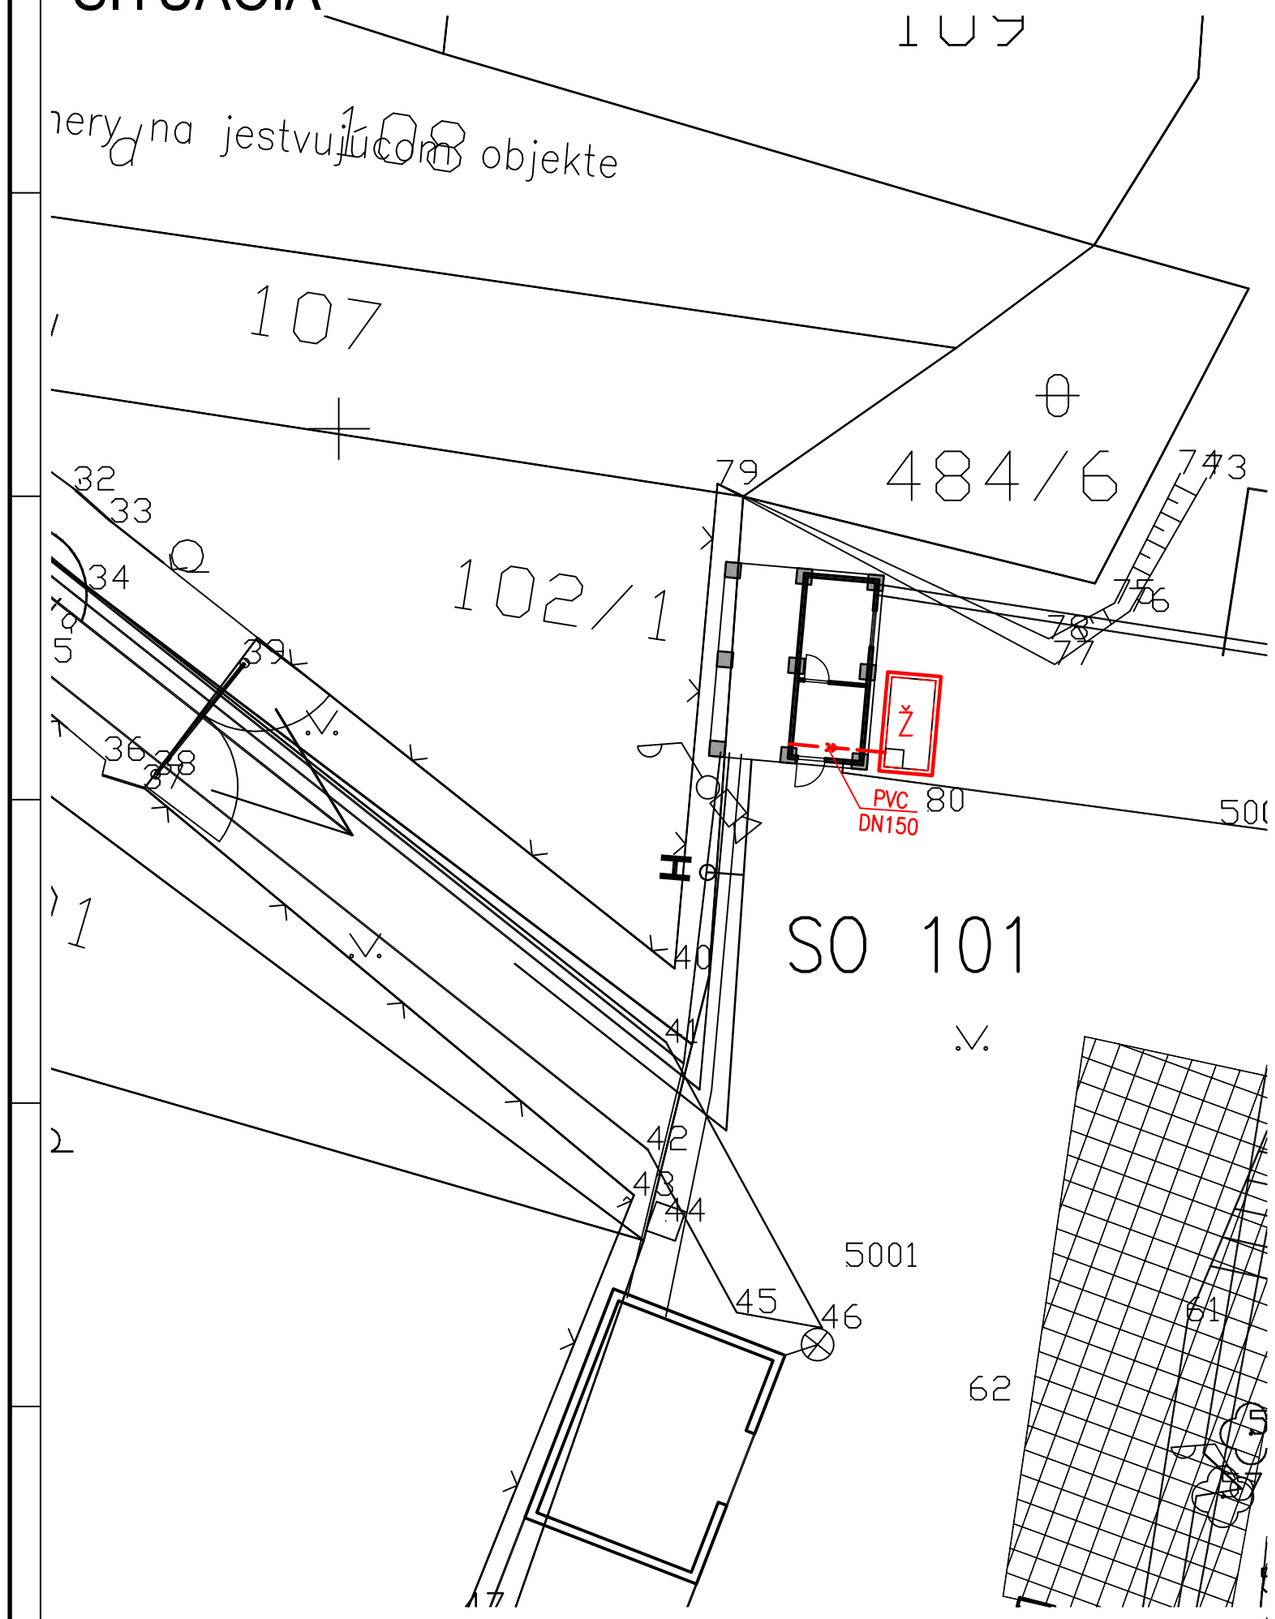

Zberný dvor Šútovce

LEGENDA SIETÍ:

- vodovod
- dažďová kanalizácia
- splašková kanalizácia
- teplovod
- rozvod NN
- rozvod VN
- oznamovacie káble
- hranica parcely pod?a KN

LEGENDA KONTAJNEROV:

- textílie
- odpad zo zelene
- velkoobjemový odpad
- drobný stavebný odpad
- oleje

STAVEBNÉ OBJEKTY:

SO101 ZBERNÝ DVOR
- 1.1 Architektonicko–stavebné riešenie
- 1.2 Spevnené plochy
- 1.4 Zdravotechnika
- 1.5 Vykurovanie
- 1.7 Silnoprúdové rozvody a vonkajšie osvetlenie
- 1.8 Slaboprúdové rozvody

SO201 DAŽĎOVÁ KANALIZÁCIA
SO202 PPRÍPOJKA VODOVODU
SO203 PRÍPOJKA NN

LEGENDA :

Ž ŽUMPA 8m3

VÝŠKOVÝ SYSTÉM: BpV
SÚRADNICOVÝ SYSTÉM: JTSK
±0,000=425,00 m n.m.

00	06.2016	
Zmena č.	Dátum	Opis zmien

HIP:	Zodpovedný projektant:	Vypracoval/Kreslil:	Kontroloval:
Ing. Pavlík Henrich	Ing. Ružič Patrik	Ing. Vozatár Martin	Ing. Ružič Patrik

PIO KERAMOPROJEKT a.s. TRENČÍN

Kraj: Trenčiansky	Okres: Prievidza	Obec: Šútovce	
Stavba : Zberný dvor Šútovce			Počet formátov: 2x A4
Investor : Obec Šútovce, 972 01 Šútovce č.39			Dátum: 06.2016
SO 101 Zberný dvor			Stupeň dok.: DSP
			Z.č. 5530-04-000-16-90
1.4 Zdravotechnika		C.Dokumentácia stavebných objektov	Arch.číslo: 9537
Názov: Situácia			Mierka: M1:200 / Por. č.v.: 1