
ŽUMPA 8 m³ - REZ

M 1:25

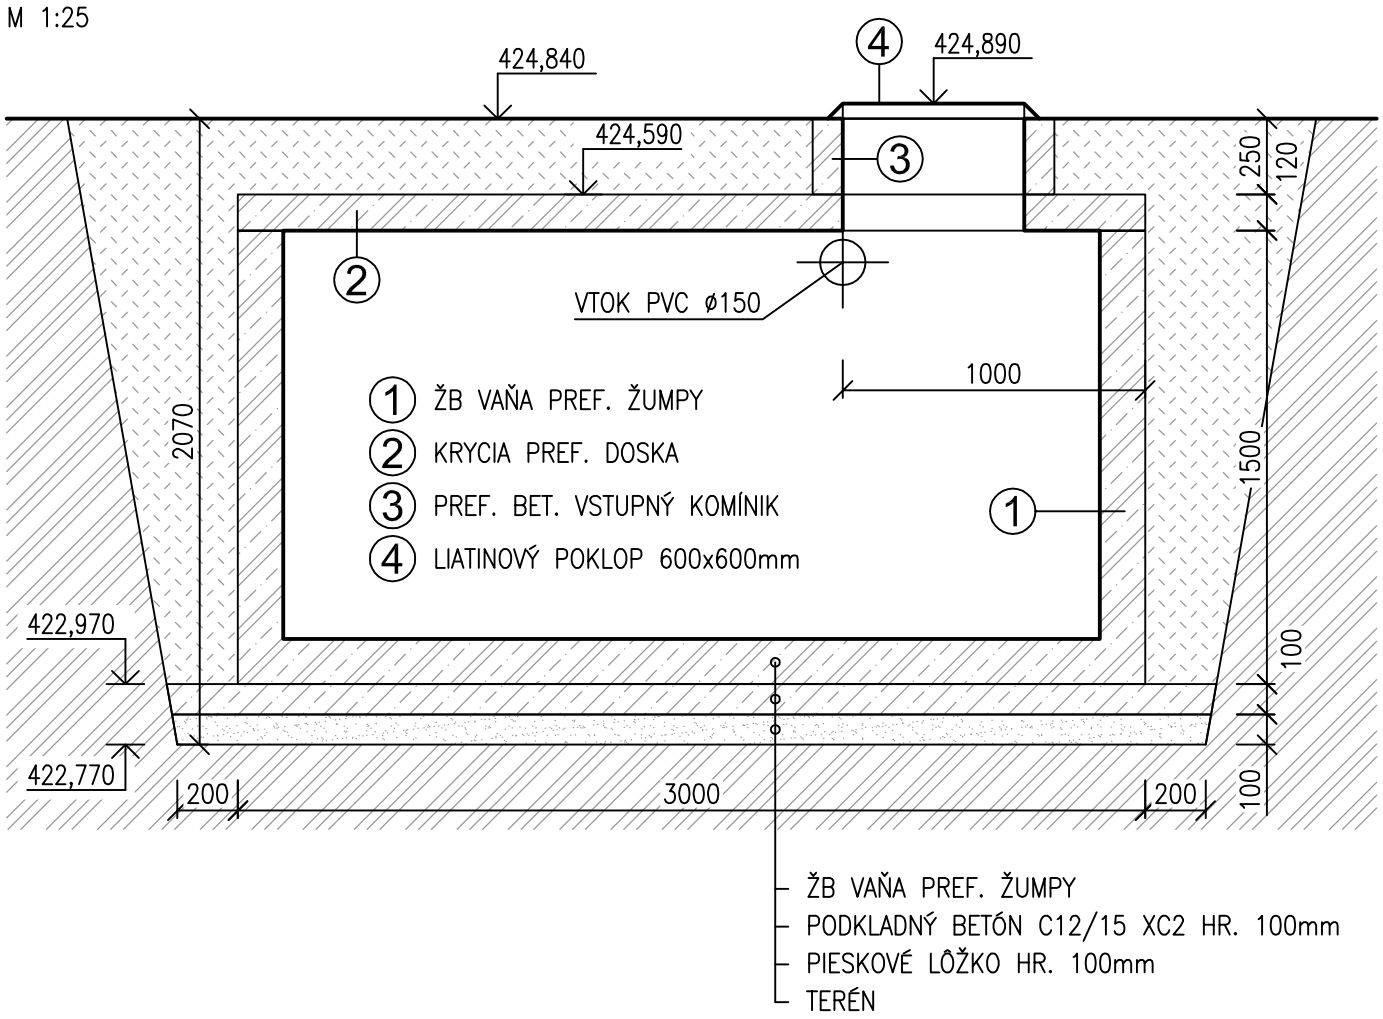

POZNÁMKA:

- ROZMERY ŽUMPY: 3000x2300x1500mm + 120mm KRYCIA DOSKA
- CELKOVÁ HMOTNOSŤ ŽUMPY: 8800 kg
- REFERENČNÝ VÝROBCA ŽUMPY: ZIPPA s.r.o., PIEŠŤANY

VÝŠKOVÝ SYSTÉM: BpV
SÚRADNICOVÝ SYSTÉM: JTSK
±0,000=425,00 m n.m.

00	06.2016	
Zmena č.	Dátum	Opis zmien

HIP:	Zodpovedný projektant:	Vypracoval/Kreslil:	Kontroloval:	PIO KERAMOPROJEKT a.s. TRENČÍN
Ing. Pavlík Henrich	Ing. Ružič Patrik	Ing. Vozatár Martin	Ing. Ružič Patrik	

Kraj: Trenčiansky	Okres: Prievidza	Obec: Šútovce	Počet formátov	1x A4
Stavba : Zberný dvor Šútovce			Dátum	06.2016
Investor : Obec Šútovce, 972 01 Šútovce č.39			Stupeň dok.	DSP
SO 101 Zberný dvor			Z.č. 5530-04-000-16-90	
1.4 Zdravotechnika		C.Dokumentácia stavebných objektov	Arch.číslo: 9537	
Názov: Žumpa 8 m³			Mierka: M1:25	Por. č.v. 2